


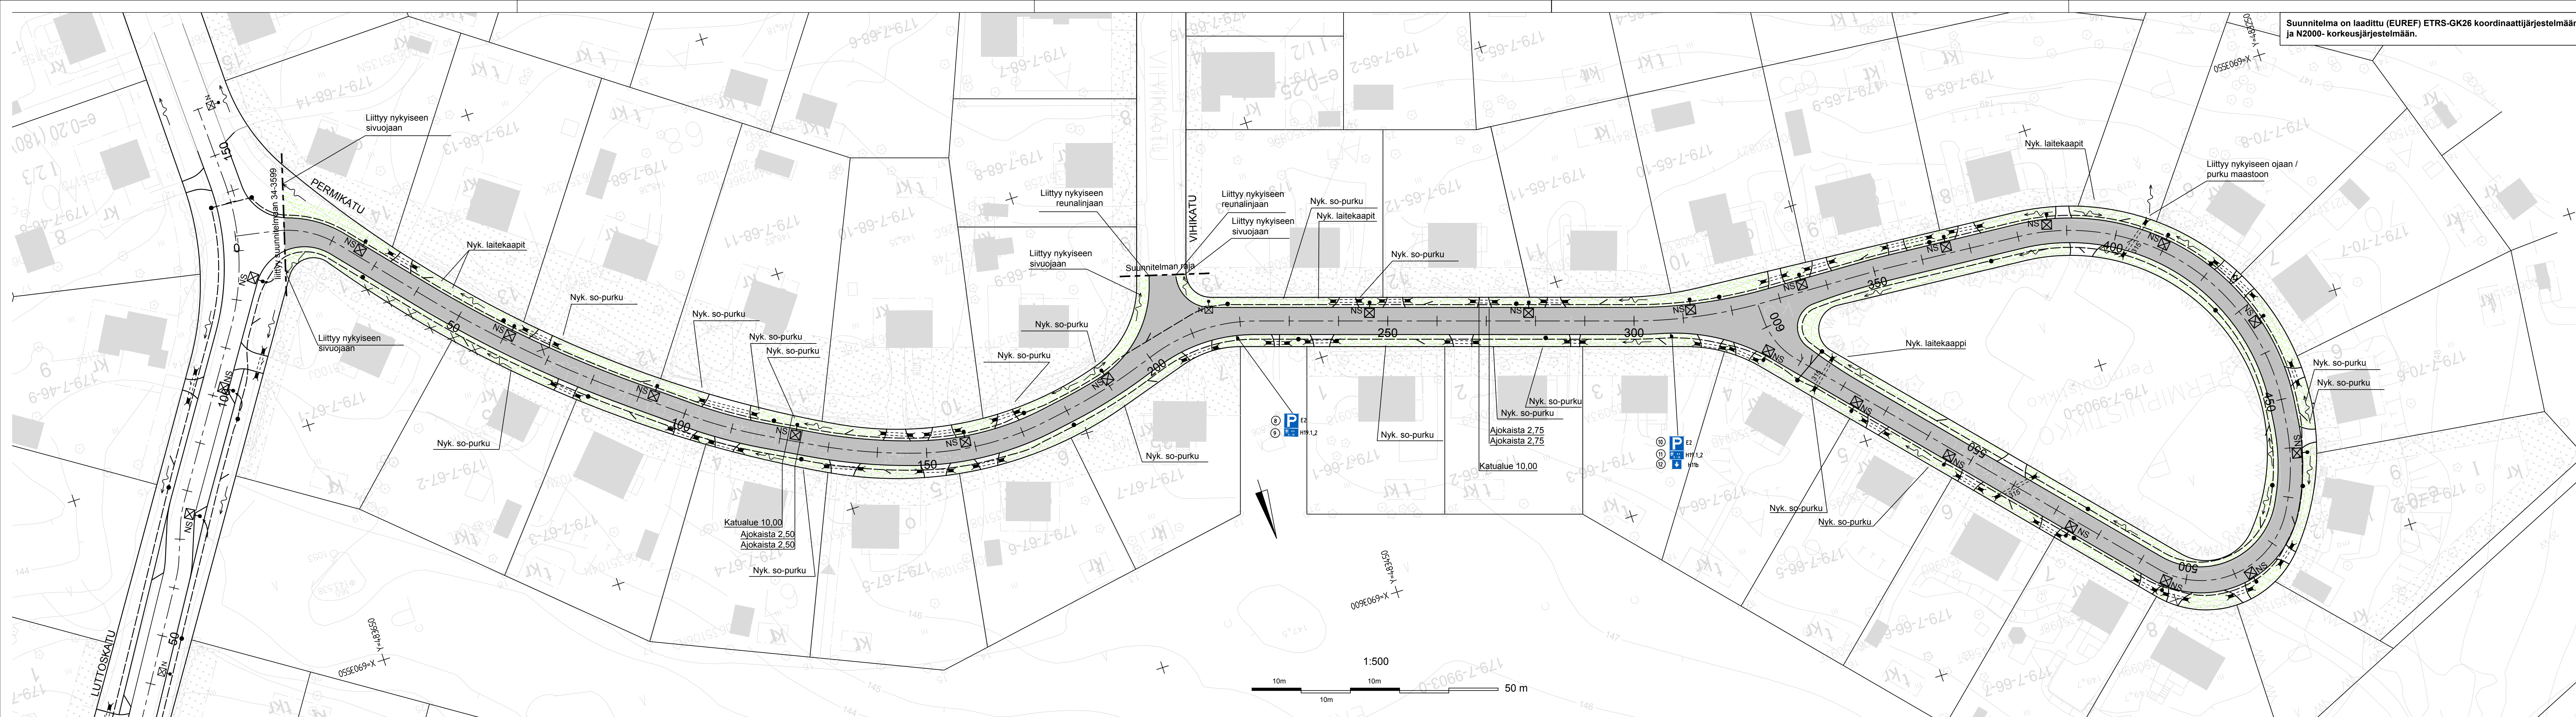

- MERKINTÖJEN SELITYKSET:**
- Reunatueton reunalinja
 - Katu / jk+pp
 - Nurmetus
 - Suunniteltu rumpu
 - Avo-ojan virtaussuunta
 - Suunniteltu salaoja ja tarkastusputki. Nyk. tonttien so-purkuputket säilytetään/tarvittaessa jatketaan ojaan
 - Uusi valaisin
Nykyisen valaisimen siirto / jalustan laskeminen
Nykyinen valaisin
 - Katualueelta poistettava pensasaita

KÄSITELTY	KÄSITELTÄVÄ	PÄIVÄYS	ASIA NRO	MUUTOS	PÄIVÄYS	NRO	LUKUP	TUNNUS
KORDE JA PIIRUSTUSLAJI					MITTAKAAVA			
Permikatu					Asemapiirustus			
07 KYPÄRÄMÄKI					1:500			
KATUSUUNNITELMA								
KADUT JA PIISTOT					KORKEUSJÄRJESTELMÄ			
JYVÄSKYLÄN KAUPUNKI KAUPUNKIRAKENNEPALVELUT					PÄIVÄYS			
PL 233, Hieniksenkatu 17 40101 JYVÄSKYLÄ (014) 565 0000 etunimi.sukunimi@jyvaskyla.fi					N2000 17.12.2024			
KADUT JA PIISTOT					KOORDINAATTIJÄRJESTELMÄ			
ETURUMI SUKUNIMI@JYVASKYLA.FI					ETRS-GK26			
KADUT JA PIISTOT					LITTYVÄ RIR			
PL 233, Hieniksenkatu 17 40101 JYVÄSKYLÄ (014) 565 0000 etunimi.sukunimi@jyvaskyla.fi					34-3599			
KADUT JA PIISTOT					KORVAA			
V-J Koskinen					PRR NRO			
J. Jormalainen					64-1897			
KADUT JA PIISTOT					KORVATTU			
V-J Koskinen					PROJEKTI			
J. Jormalainen					KUVATEOSTO			
Aki Patama								