


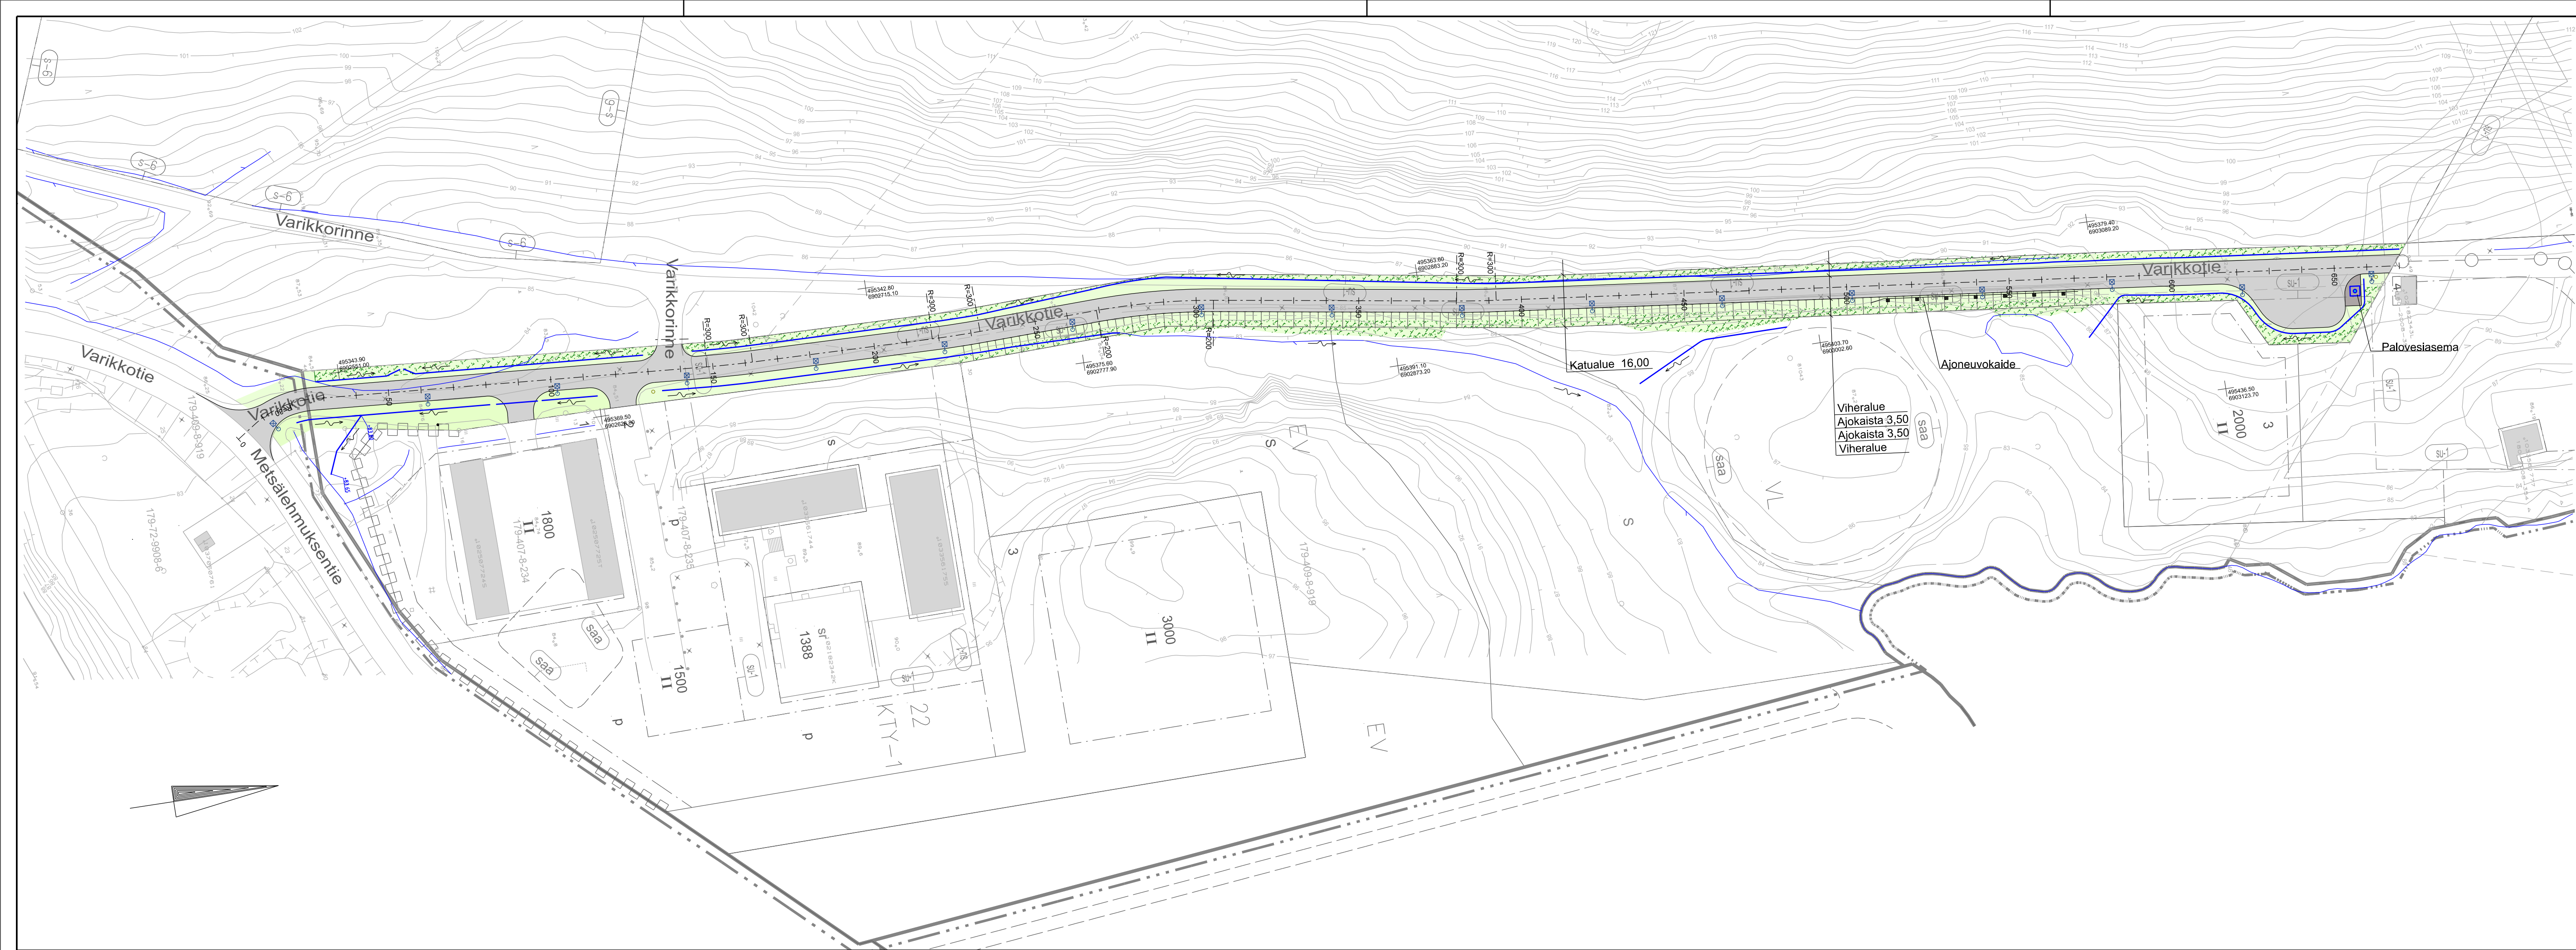

KÄSITTELY		KÄSITTELY		PAIVAYS		ASIA NRO		MUUTOS		PIIRUSTUKSEN SISÄLTÖ		PAIVAYS		NIMI		LUKUM		TUNNUS																					
KORVAA JA PIIRUSTUSLAJI										METKÄÄVA																													
VARIKKOTIE										Yleiskartta										1:1 000																			
Välillä Metsälehmuksestie - kääntöpaikka																																							
72. Kanavuori																																							
KATUSUUNNITELMA																																							
		JYVÄSKYLÄN KAUPUNKI KAUPUNKIRAKENNEPALVELUT																KORKEUSJÄRJESTELMÄ N2000				PAIVAYS 3.8.2026																	
																				ETRS-GK26																			
KADUT JA PUUSTOT PL 233, Hannauskatu 17 40101 JYVÄSKYLÄ (014) 569 0000 etunimi.sukunimi@jyvaskyla.fi										Verkot PL 410, Pöytäkatu 9 40101 JYVÄSKYLÄ (014) 366 4000 etunimi.sukunimi@alva.fi										FCG Rakennus Ympäristö Oy Pöytäkatu 2 A 40101 JYVÄSKYLÄ 010 5090, www.fcg.fi etunimi.sukunimi@fcg.fi										LETTYVÄ PIIR									
HYV. M.Turja-Koskinen										TARK. M.Turja-Mäkinen										SUUNN. M. Kauppinen										KORVATTU									
																														54-3028									
GEO		VIHER		LIK		HYV		TARK		PROJ/PAAL		KUVATEOSTO		Suunn_Varikkotie_JKL.dgn																									
										J. Silvennoinen																													