


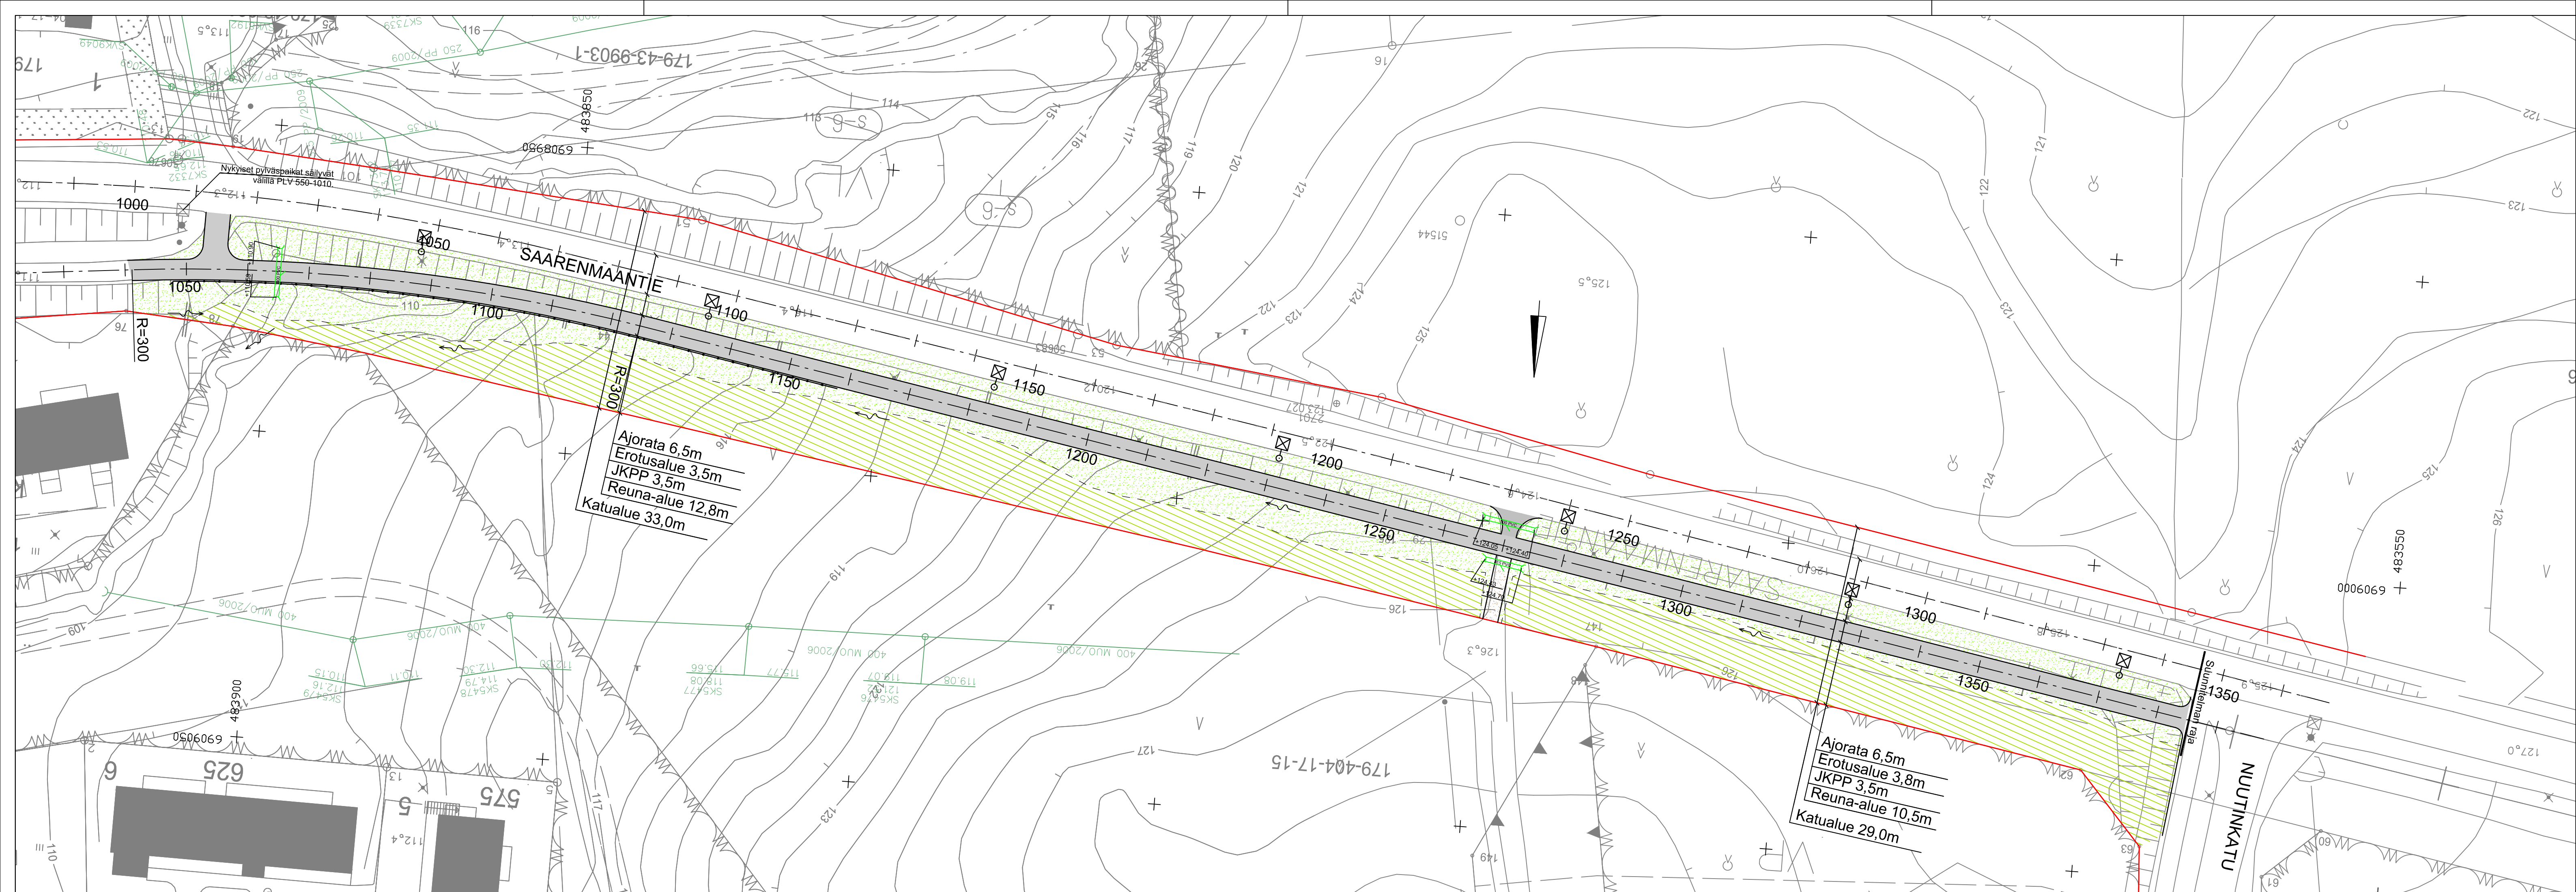

|                  |
|------------------|
| Ajorata 6,5m     |
| Erotusalue 3,5m  |
| JKPP 3,5m        |
| Reuna-alue 12,8m |
| Katualue 33,0m   |

|                  |
|------------------|
| Ajorata 6,5m     |
| Erotusalue 3,8m  |
| JKPP 3,5m        |
| Reuna-alue 10,5m |
| Katualue 29,0m   |

MERKINTÖJEN SELITYKSET:

- Reunatueton reunalinja

Katualueenraja

Luiskan reuna

Yhdistetty jalkankulku ja pyöräväylä, asfaltti

Kivituikka

Maisemanurmi

Säilyvä kasvillisuus
- Pintavesien virtausuunta

Suunniteltu rumpu

Suunniteltu valaisinpylväs. Valaistus erillisen suunnitelman mukaan

Nykyinen säilyvä valaisinpylväs

Uusi kaide

|   |            |   |          |   |                      |                        |            |        |
|---|------------|---|----------|---|----------------------|------------------------|------------|--------|
| KÄSITTELY   | KÄSITTELYÄ | PÄIVÄYS                                                                                                | ASIA NRO | MUUTOS   | PÄIVÄYS              | NIMI                   | MITTAKAAVA | TUNNUS |
| KORKE JA PIIRUSTUSLAJI                                                                                               |            |   |          |   | PIIRUSTUKSEN SISÄLTÖ |                        |            |        |
| SAARENMAANTIE<br>JALANKULKU- JA PYÖRÄVÄYLÄ<br>PLV 1000 - 1400<br>43 RIPPALANMÄKI, 44 HAUKKAMÄKI<br>KATUSUUNNITELMA   |            |   |          |   | Asemapiirustus       |                        | 1:500      |        |
| KÄSITTELY JA PIIRUSTUS<br>KORKE JA PIIRUSTUSLAJI                                                                     |            | ALVA                                                                                                   |          | A-INSINÖÖRIT   |                      | KORKE JA PIIRUSTUSLAJI | PÄIVÄYS    | TUNNUS |
| KADUT JA PUUSTOT<br>PL 233, Hämmäskäsenkatu 17<br>40101 JYVÄSKYLÄ<br>(014) 569 0000<br>etunimi.sukunimi@jyvaskyla.fi |            | Verkot<br>PL 410, Paperitehtaankatu 9<br>40101 JYVÄSKYLÄ<br>(014) 368 4000<br>etunimi.sukunimi@alva.fi |          | A-Insinöörit Suunnittelu Oy<br>Puitteidenkatu 10<br>33210 TAMPERE<br>(0207) 911 888<br>etunimi.sukunimi@ains.fi |                      | KORKE JA PIIRUSTUSLAJI | PÄIVÄYS    | TUNNUS |
| HYV. V-J.Koskinen   |            | TARK. T.Koikkalainen                                                                                   |          | SUUNN. JaKos / EePul                                                                                            |                      | KORVATTU               | PIIR NRO   | MUUTOS |
| GEO.   |            | VIER.                                                                                                  |          | PROJ.PÄÄL.   |                      | KUVAIDESTO             | 54-3001    |        |