

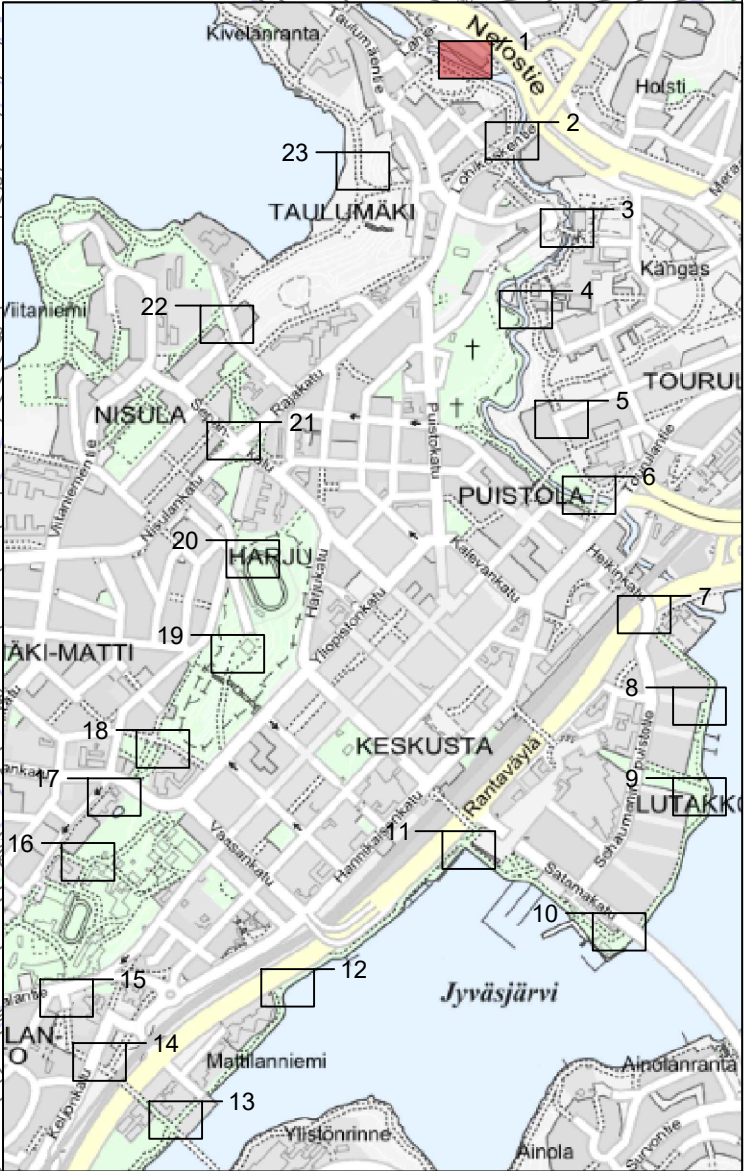


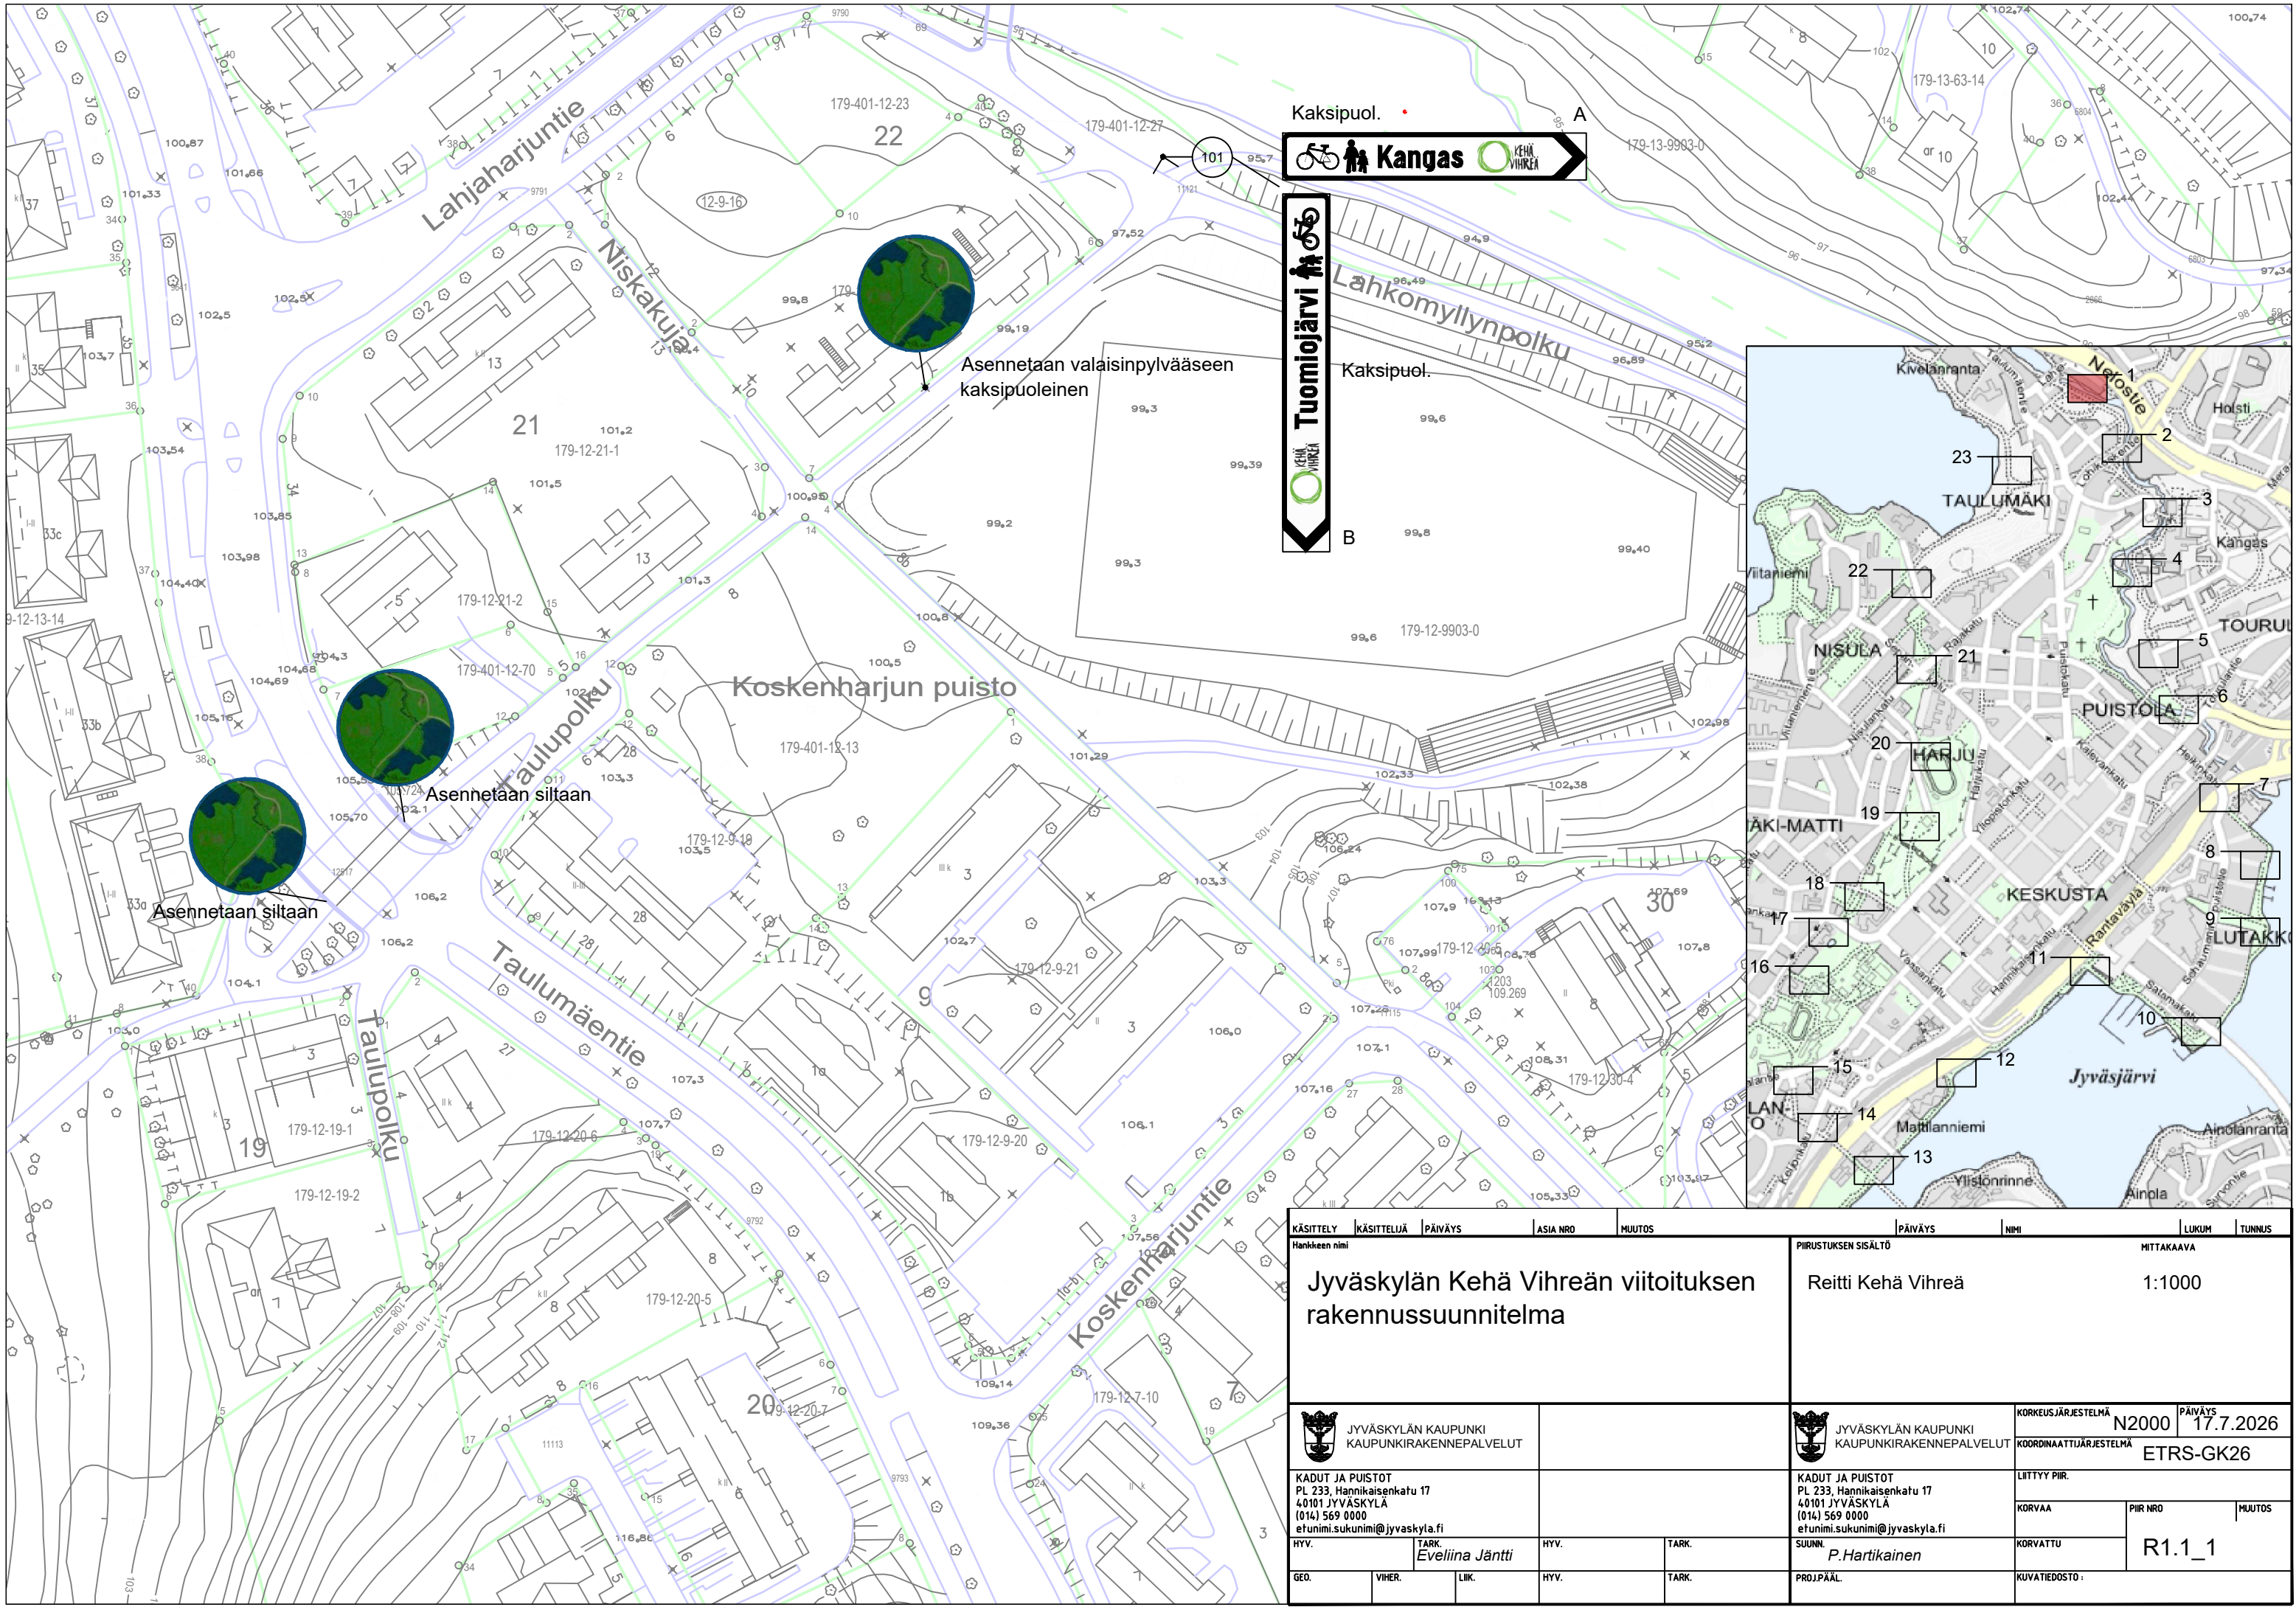

KÄSITTELY	KÄSITTELIJÄ	PÄIVÄYS	ASIA NRO	MUUTOS	PÄIVÄYS	NIMI	LUKUM	TUNNUS
Hankkeen nimi					PIIRUSTUKSEN SISÄLTÖ			
Jyväskylän Kehä Vihreän viitoituksen rakennussuunnitelma					Reitti Kehä Vihreä			
					MITTAKAAVA			
					1:1000			

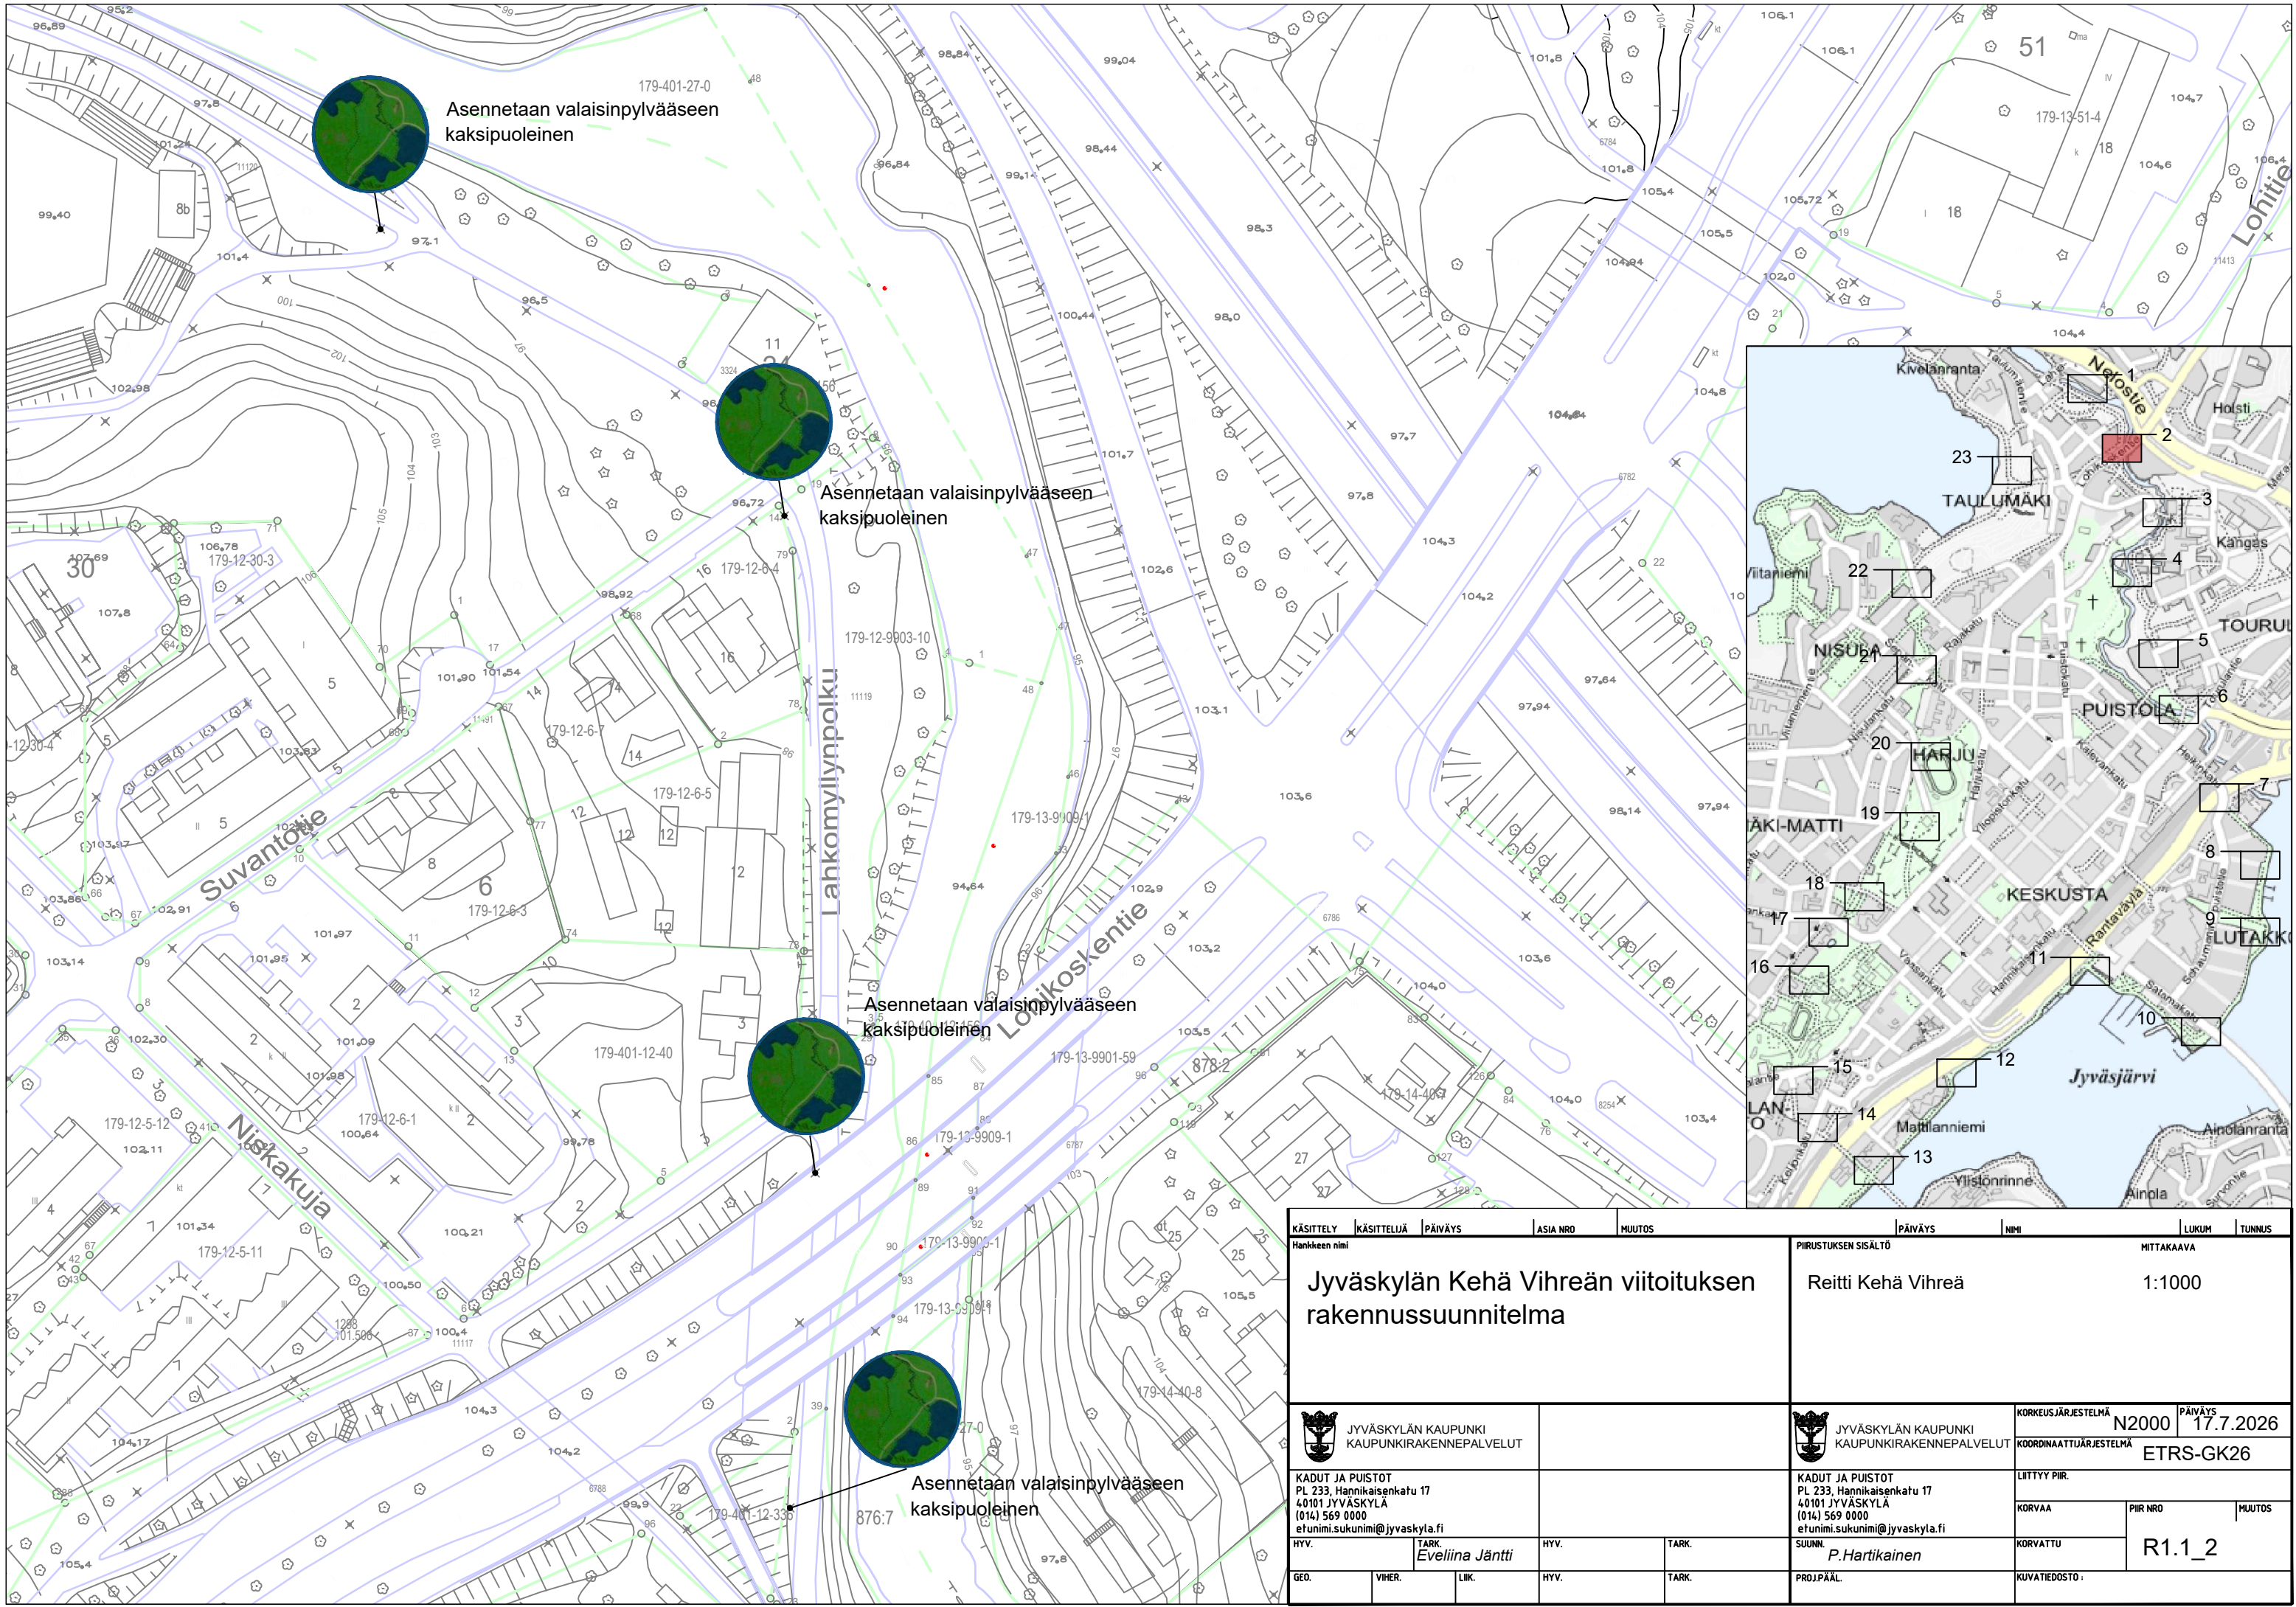


Asennetaan valaisinpylväaseen
kaksipuoleinen



Asennetaan valaisinpylväaseen
kaksipuoleinen

Asennetaan valaisinpylväaseen
kaksipuoleinen



Asennetaan valaisinpylväaseen
kaksipuoleinen

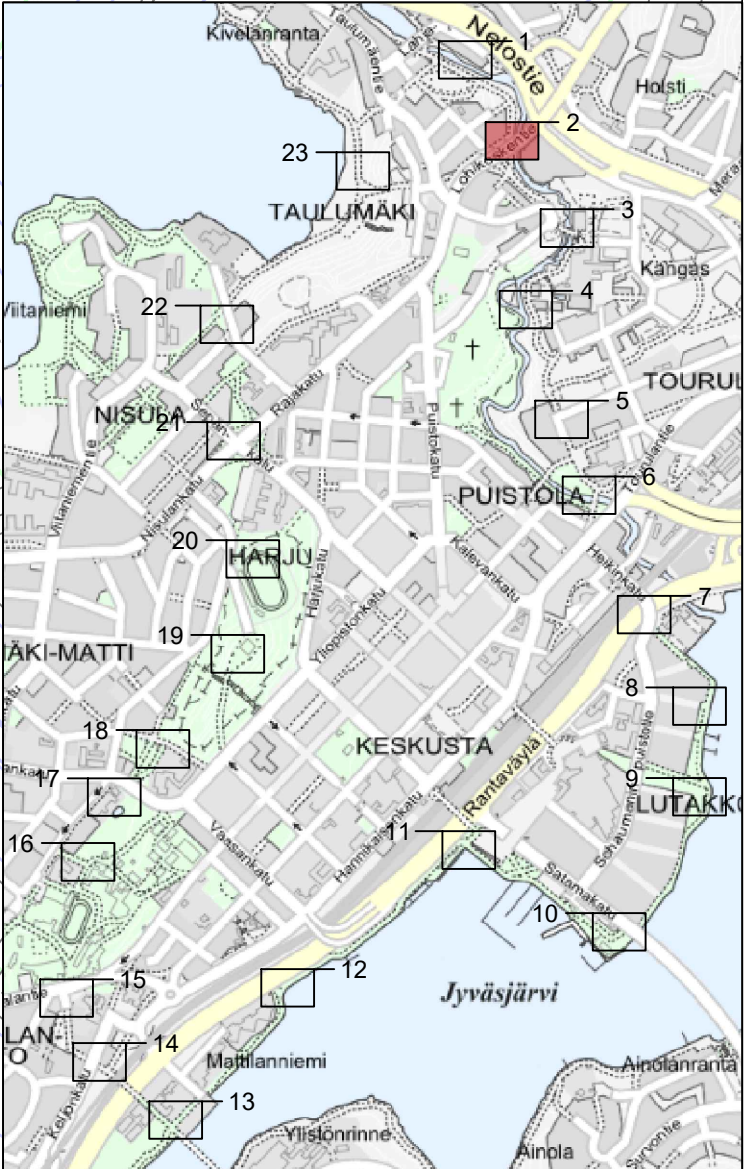



KÄSITTELY	KÄSITTELIJÄ	PÄIVÄYS	ASIA NRO	MUUTOS	PÄIVÄYS	NIMI	LUKUM	TUNNUS
Hankkeen nimi					PIRUSTUKSEN SISÄLTÖ			
Jyväskylän Kehä Vihreän viitoituksen rakennussuunnitelma					Reitti Kehä Vihreä MITTAKAAVA 1:1000			
JYVÄSKYLÄN KAUPUNKI KAUPUNKIRAKENNEPALVELUT					KORKEUSJÄRJESTELMÄ N2000 PÄIVÄYS 17.7.2026			
KADUT JA PUISTOT PL 233, Hannikaisenkatu 17 40101 JYVÄSKYLÄ (014) 569 0000 etunimi.sukunimi@jyvaskyla.fi					KOORDINAATTIJÄRJESTELMÄ ETRS-GK26			
HYV.					LIITTYY PIIR.			
TARK. Eveliina Jäntti					KORVAA			
GEO.					PIIR NRO			
VIHER.					MUUTOS			
LIIK.					KORVATTU			
HYV.					SUUNN. P.Hartikainen			
TARK.					R1.1_2			
PROJ.PÄÄL.					KUVATIEDOSTO :			

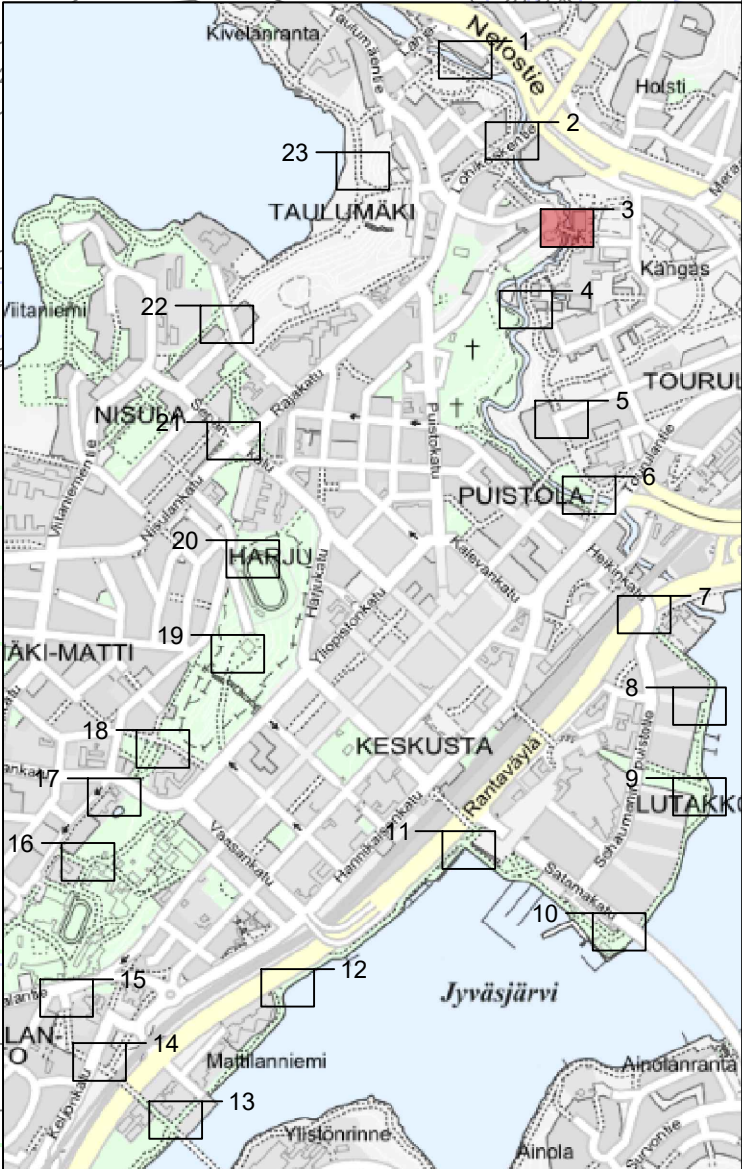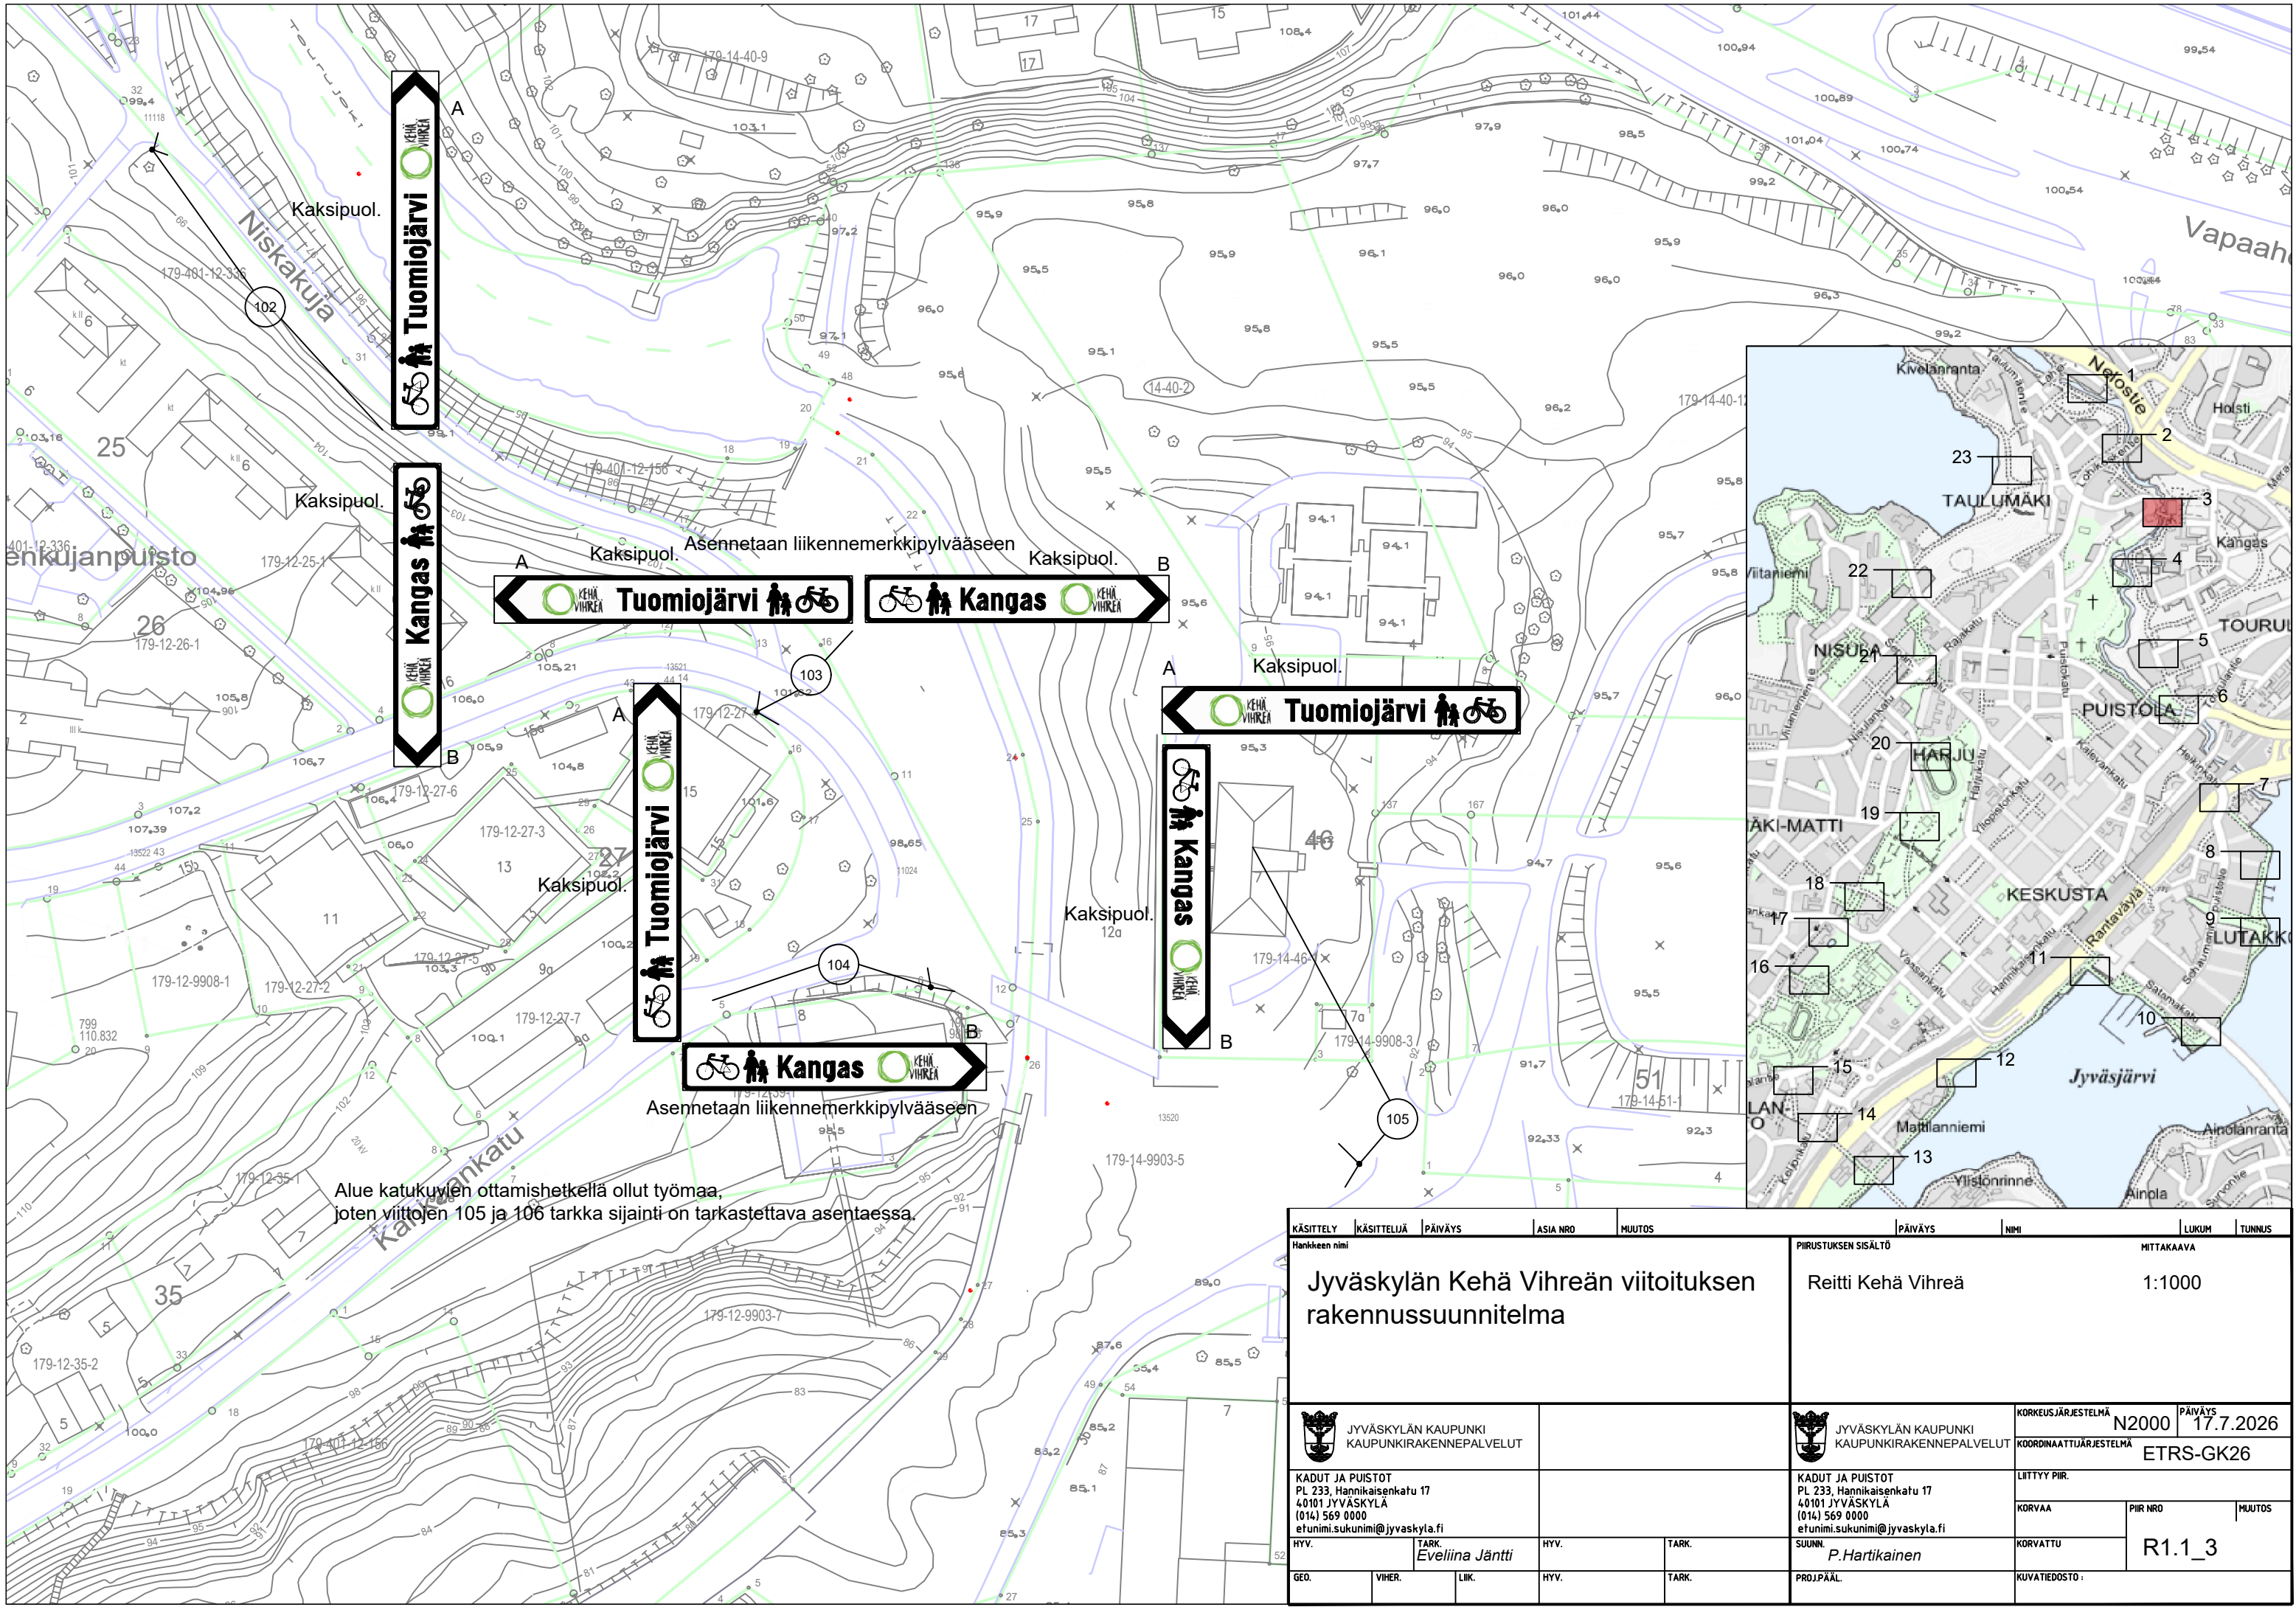



KÄSITTELY	KÄSITTELIJÄ	PÄIVÄYS	ASIA NRO	MUUTOS	PÄIVÄYS	NIMI	LUKUM	TUNNUS
Hankkeen nimi					PIIRUSTUKSEN SISÄLTÖ			
Jyväskylän Kehä Vihreän viitoituksen rakennussuunnitelma					Reitti Kehä Vihreä			
JYVÄSKYLÄN KAUPUNKI KAUPUNKIRAKENNEPALVELUT					MITTAKAAVA			
KADUT JA PUISTOT PL 233, Hannikaisenkatu 17 40101 JYVÄSKYLÄ (014) 569 0000 etunimi.sukunimi@jyvaskyla.fi					1:1000			
HYV. TARK. EVELIINA JÄNTTI					KORKEUSJÄRJESTELMÄ N2000 KOORDINAATTIJÄRJESTELMÄ ETRS-GK26			
GEO. VIHER. LIIK.					KADUT JA PUISTOT PL 233, Hannikaisenkatu 17 40101 JYVÄSKYLÄ (014) 569 0000 etunimi.sukunimi@jyvaskyla.fi			
SUUNN. P. Hartikainen					LITTYY PIIR.			
PROJ/PÄÄL.					KORVAA PIIR NRO MUUTOS			
					KORVATTU R1.1_3			
					KUVATIEDOSTO :			

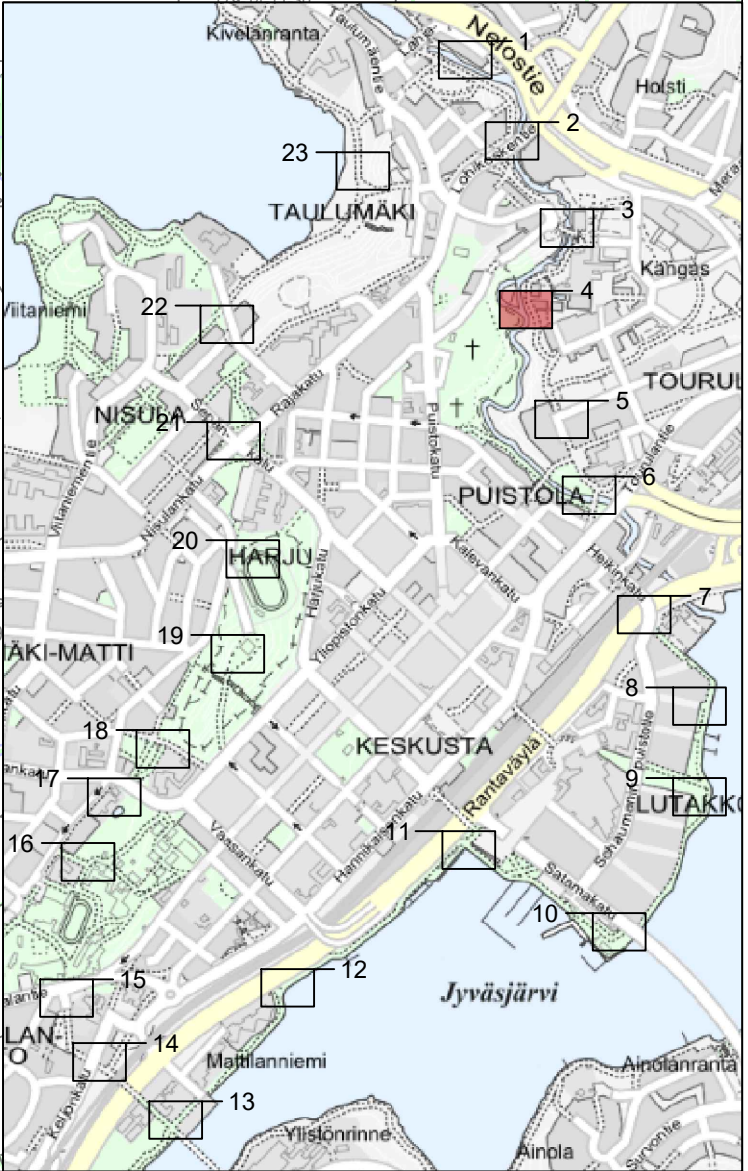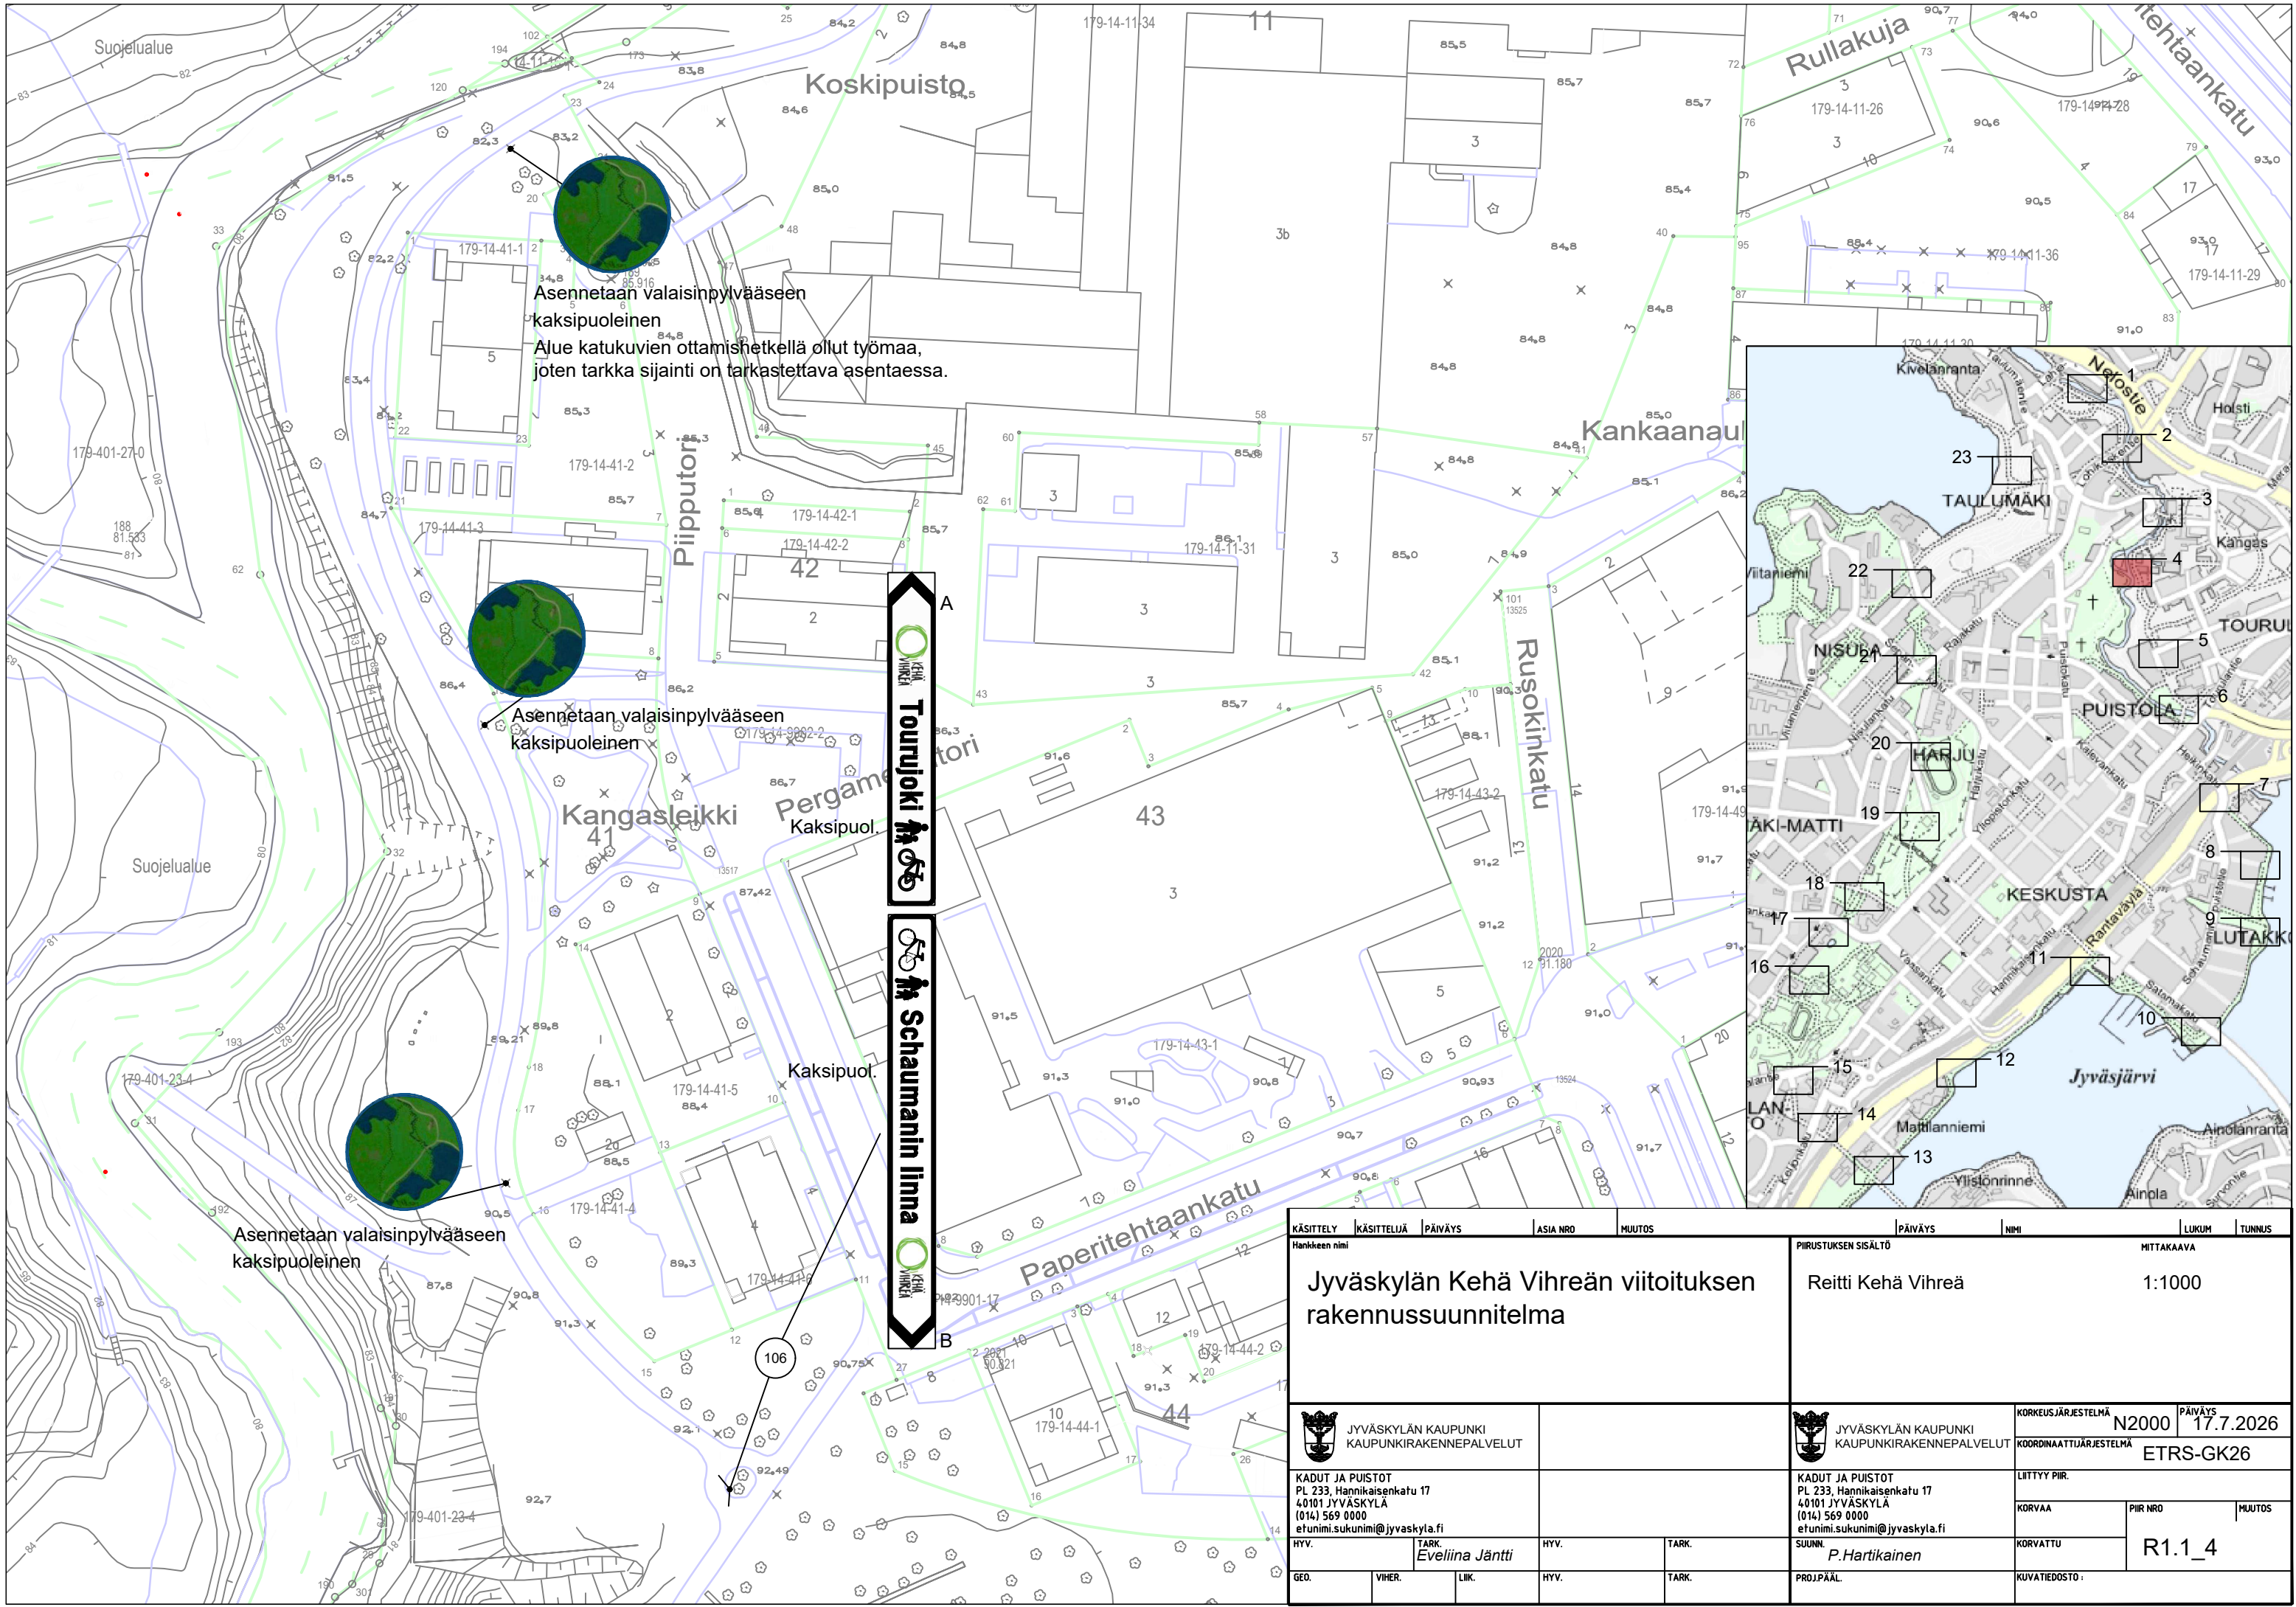


KÄSITTELY	KÄSITTELYÄ	PÄIVÄYS	ASIA NRO	MUUTOS	PÄIVÄYS	NIMI	LUKUM	TUNNUS
Hankkeen nimi					PIIRUSTUKSEN SISÄLTÖ			
Jyväskylän Kehä Vihreän viitoituksen rakennussuunnitelma					Reitti Kehä Vihreä			
1:1000					MITTAKAAVA			
JYVÄSKYLÄN KAUPUNKI KAUPUNKIRAKENNEPALVELUT					KORKEUSJÄRJESTELMÄ N2000			
KADUT JA PUISTOT PL 233, Hannikaisenkatu 17 40101 JYVÄSKYLÄ (014) 569 0000 etunimi.sukunimi@jyvaskyla.fi					KOORDINAATTIJÄRJESTELMÄ ETRS-GK26			
HYV. TARK. EVELIINA JÄNTTI					LIIITYY PIIR.			
GEO. VIHER. LIK.					KORVAA PIIR NRO MUUTOS			
SUUNN. P. Hartikainen					KORVATTU R1.1_4			
PROJ.PÄÄL.					KUVATIEDOSTO :			

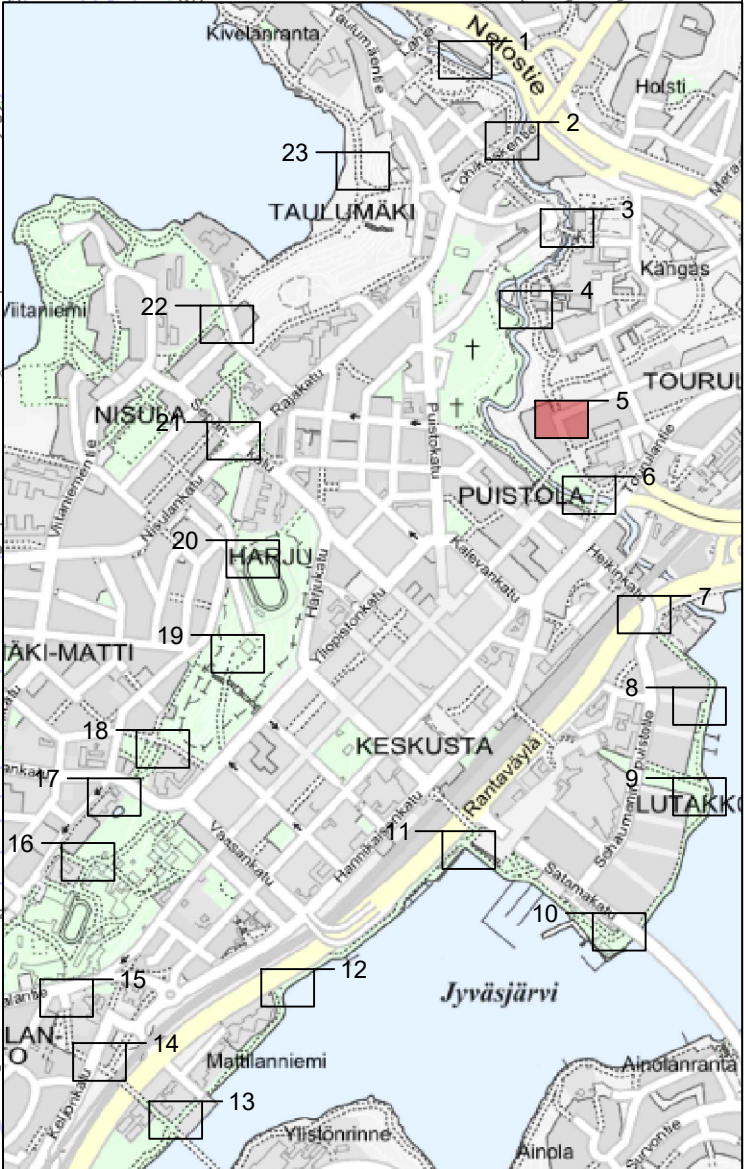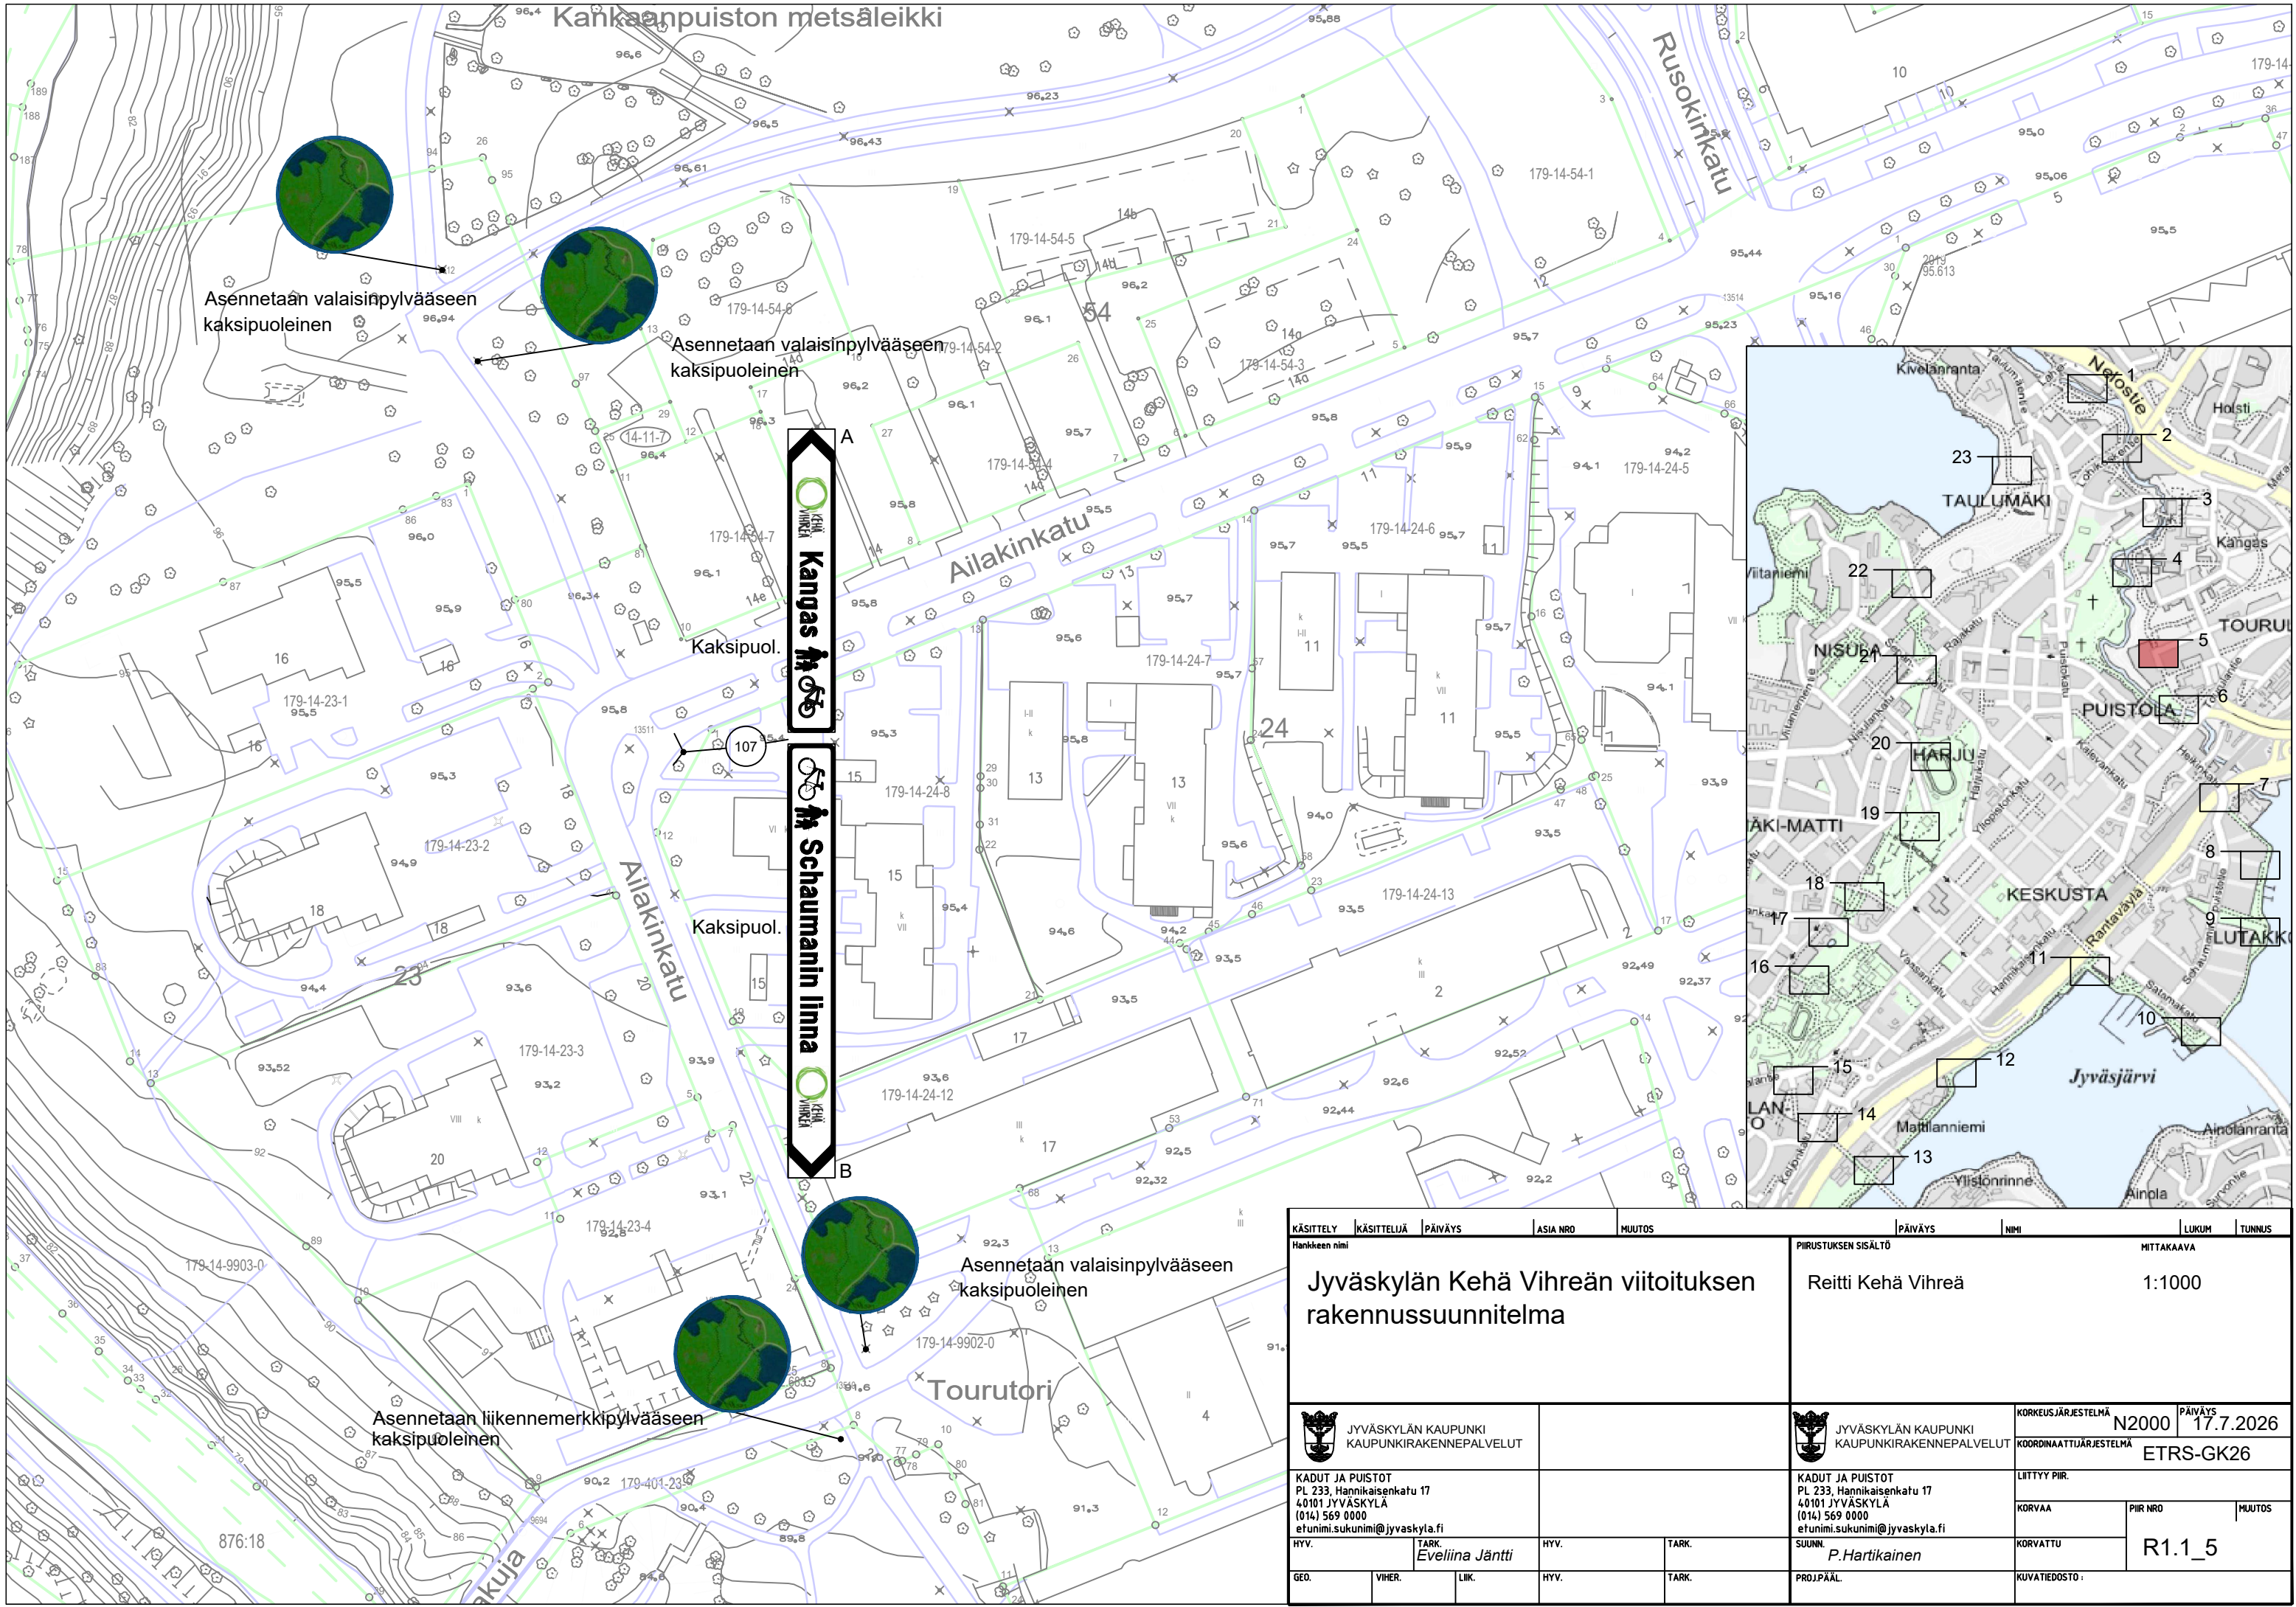


KÄSITTELY	KÄSITTELYÄ	PÄIVÄYS	ASIA NRO	MUUTOS	PÄIVÄYS	NIMI	LUKUM	TUNNUS
Hankkeen nimi					PIIRUSTUKSEN SISÄLTÖ			
Jyväskylän Kehä Vihreän viitoituksen rakennussuunnitelma					Reitti Kehä Vihreä			
JYVÄSKYLÄN KAUPUNKI KAUPUNKIRAKENNEPALVELUT					MITTAKAAVA			
KADUT JA PUISTOT PL 233, Hannikaisenkatu 17 40101 JYVÄSKYLÄ (014) 569 0000 etunimi.sukunimi@jyvaskyla.fi					1:1000			
HYV. TARK. EVELIINA JÄNTTI					KORKEUSJÄRJESTELMÄ N2000 KOORDINAATTIJÄRJESTELMÄ ETRS-GK26			
KADUT JA PUISTOT PL 233, Hannikaisenkatu 17 40101 JYVÄSKYLÄ (014) 569 0000 etunimi.sukunimi@jyvaskyla.fi					PÄIVÄYS 17.7.2026			
HYV. TARK. P. Hartikainen					LIIITYY PIIR.			
GEO. VIHER. LIIK.					KORVAA KIRVATTU			
PROJ.PÄÄL.					PIIR NRO MUUTOS			
					R1.1_5			
					KUVATIEDOSTO :			

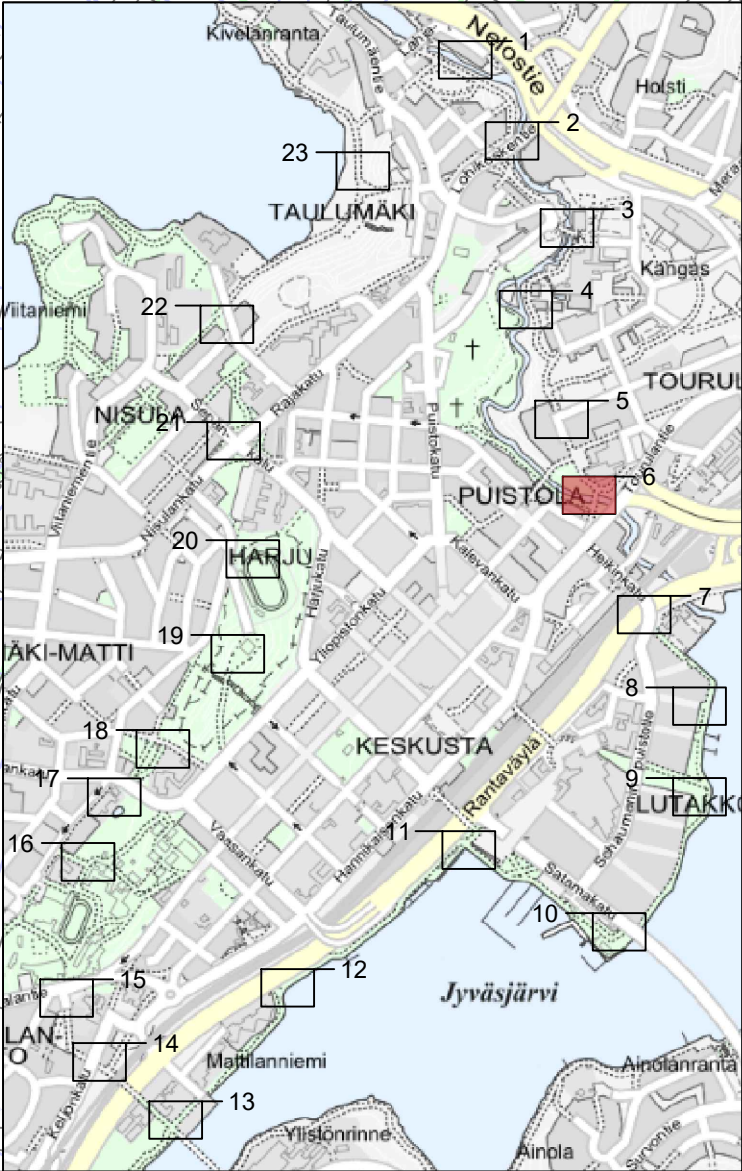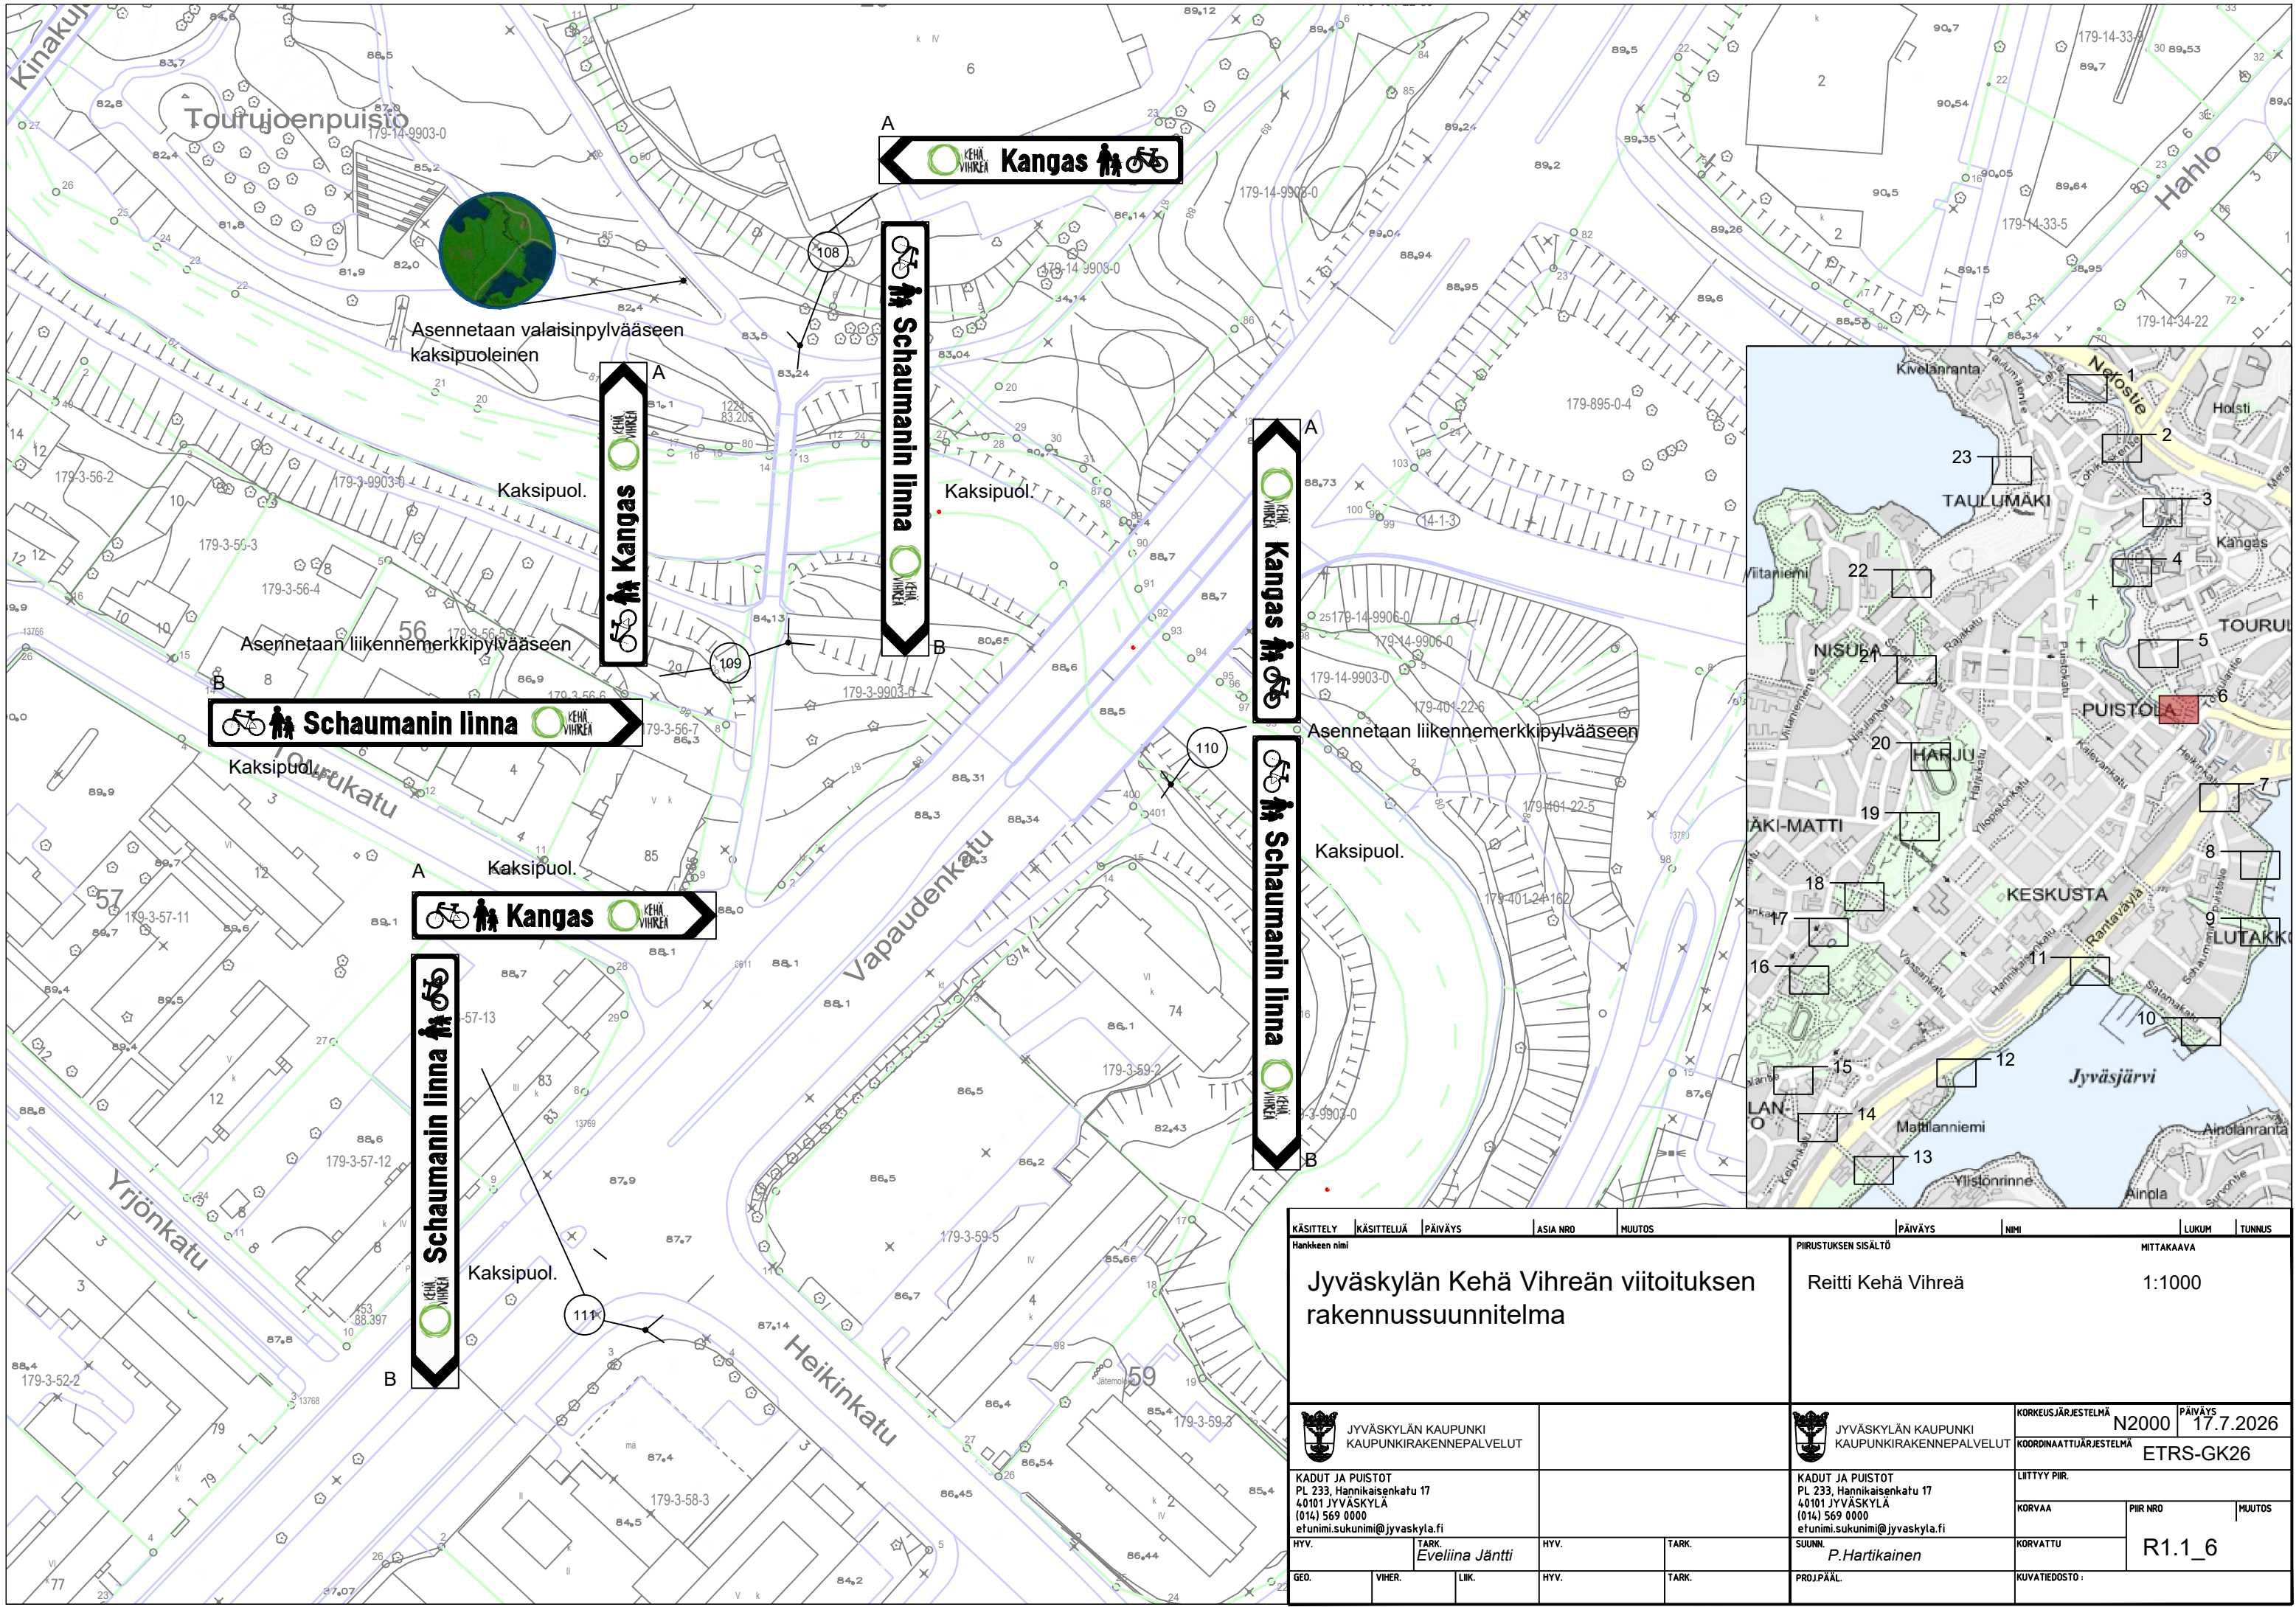



KÄSITTELY	KÄSITTELLÄÄ	PÄIVÄYS	ASIA NRO	MUUTOS	PÄIVÄYS	NIMI	LUKUM	TUNNUS
Hankkeen nimi					PIRUSTUKSEN SISÄLTÖ			
Jyväskylän Kehä Vihreän viitoituksen rakennussuunnitelma					Reitti Kehä Vihreä			
					MITTAKAAVA			
					1:1000			
JYVÄSKYLÄN KAUPUNKI KAUPUNKIRAKENNEPALVELUT					KORKEUSJÄRJESTELMÄ N2000			
KADUT JA PUISTOT PL 233, Hannikaisenkatu 17 40101 JYVÄSKYLÄ (014) 569 0000 etunimi.sukunimi@jyvaskyla.fi					KOORDINAATTIJÄRJESTELMÄ ETRS-GK26			
HYV. TARK. EVELIINA JÄNTTI					LIIITYY PIIR.			
GEO. VIHER. LIIK.					KORVAA PIIR NRO MUUTOS			
					SUUNN. P. Hartikainen			
					KORVATTU R1.1_6			
					PROJ.PÄÄL. KUVATIEDOSTO:			

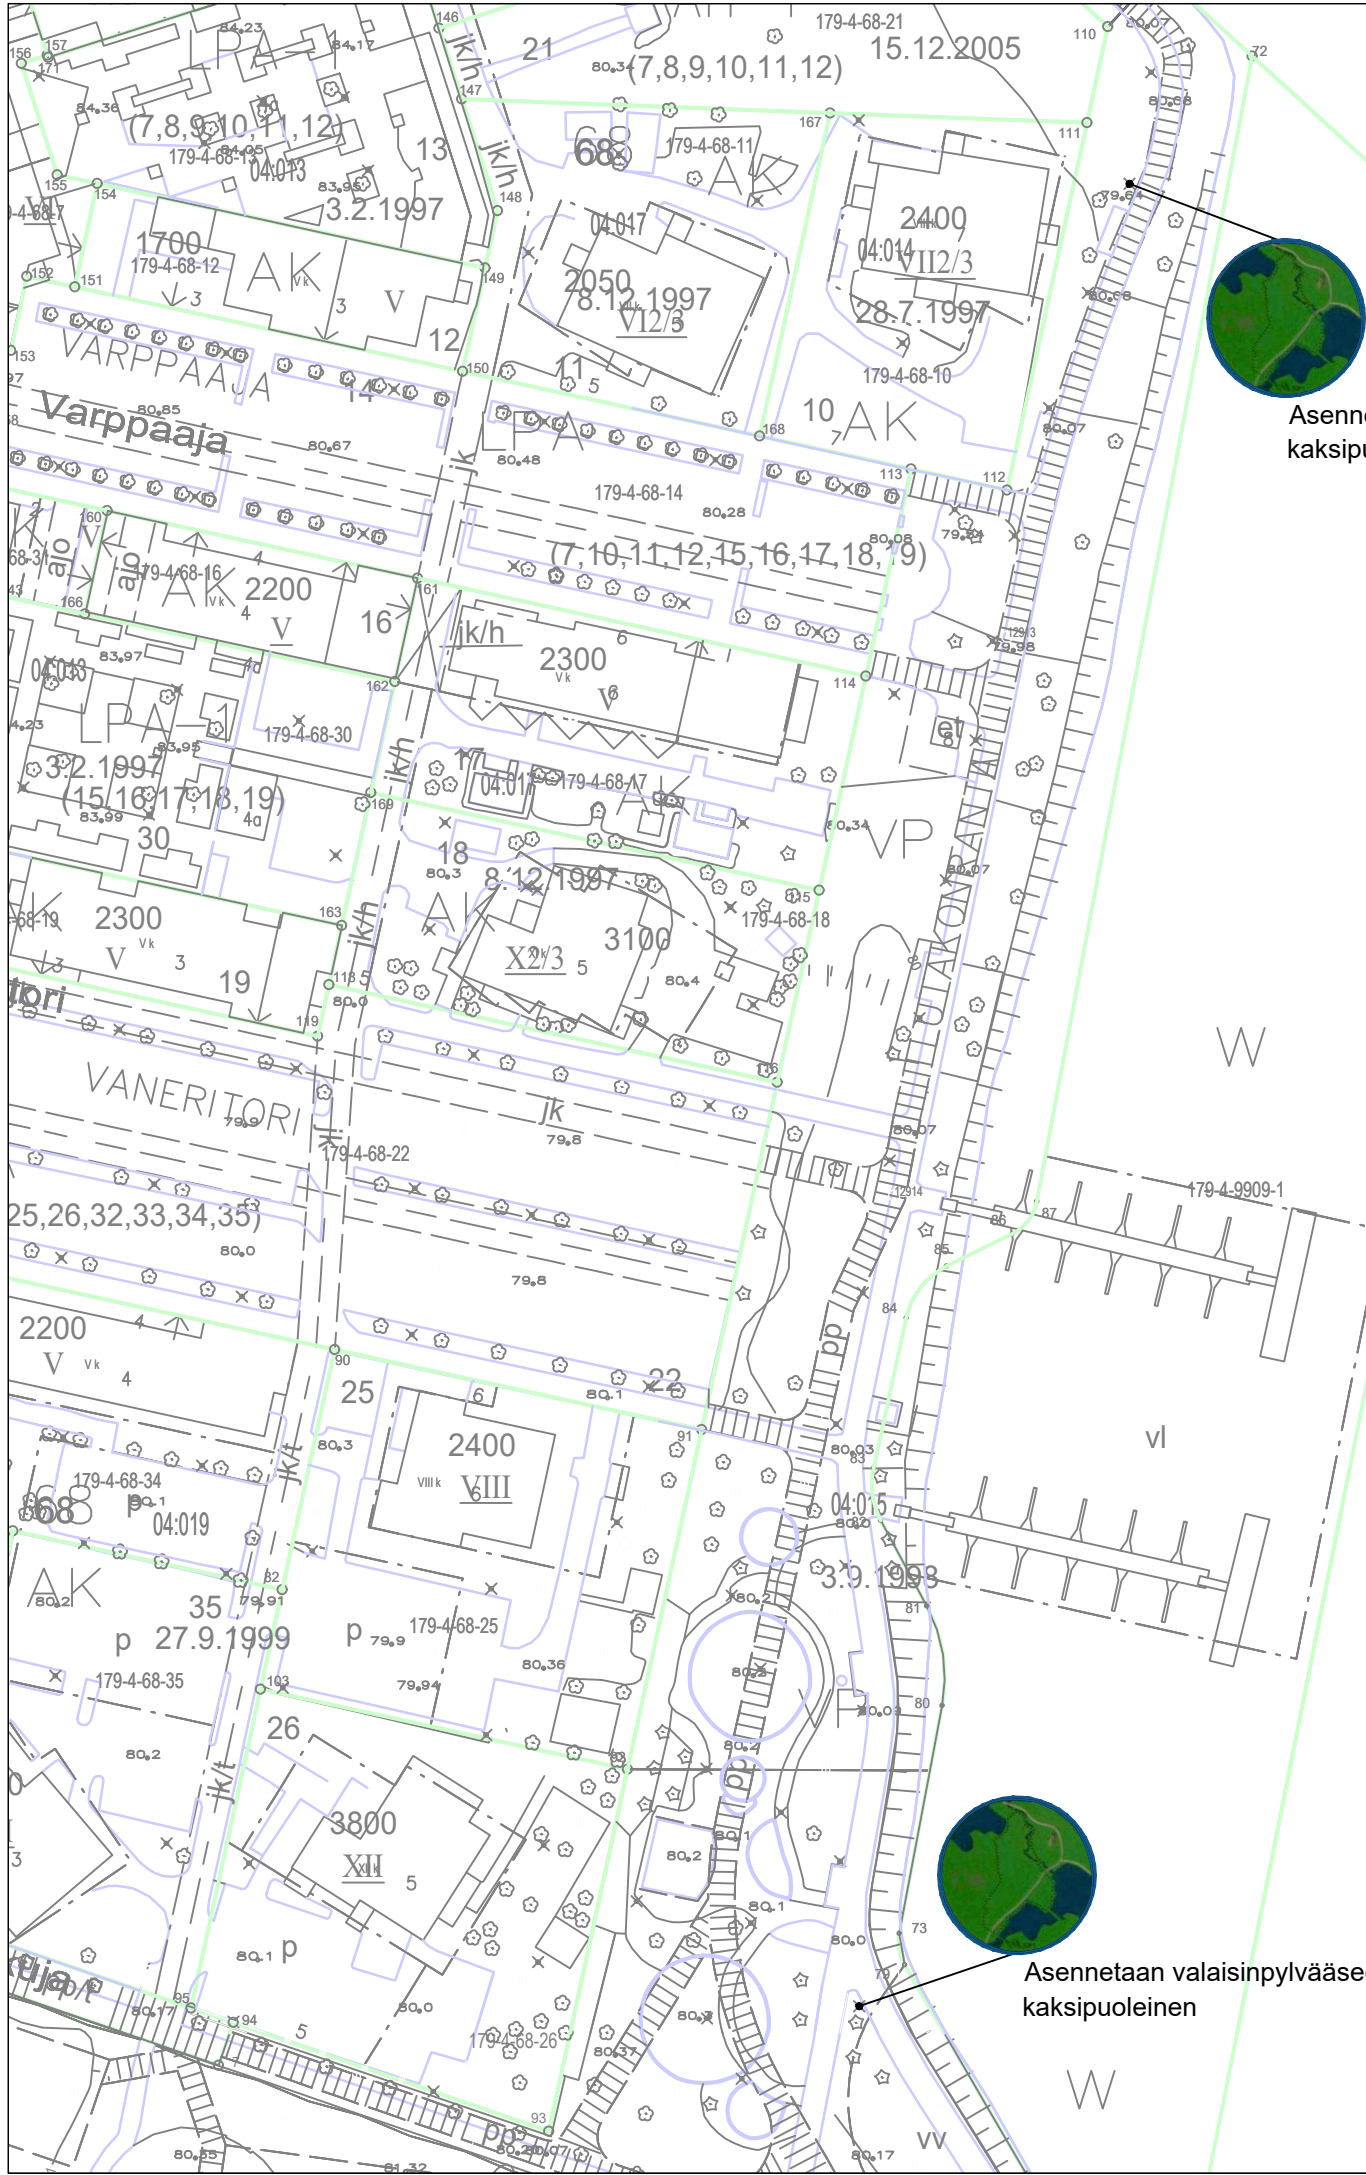



Asennetaan valaisinpylvääseen
kaksipuoleinen

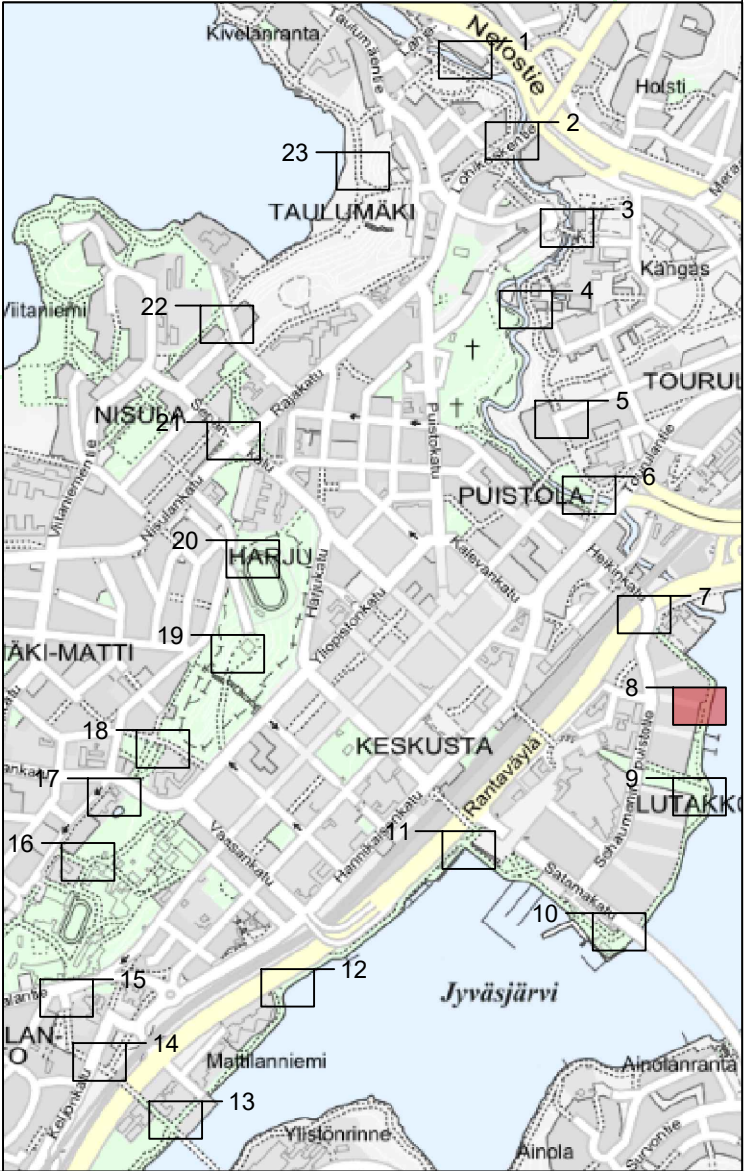



KÄSITTELY	KÄSITTELIJÄ	PÄIVÄYS	ASIA NRO	MUUTOS	PÄIVÄYS	NIMI	LUKUM	TUNNUS
Hankkeen nimi					PIRUSTUKSEN SISÄLTÖ			
Jyväskylän Kehä Vihreän viitoituksen rakennussuunnitelma					Reitti Kehä Vihreä			
					MITTAKAAVA			
					1:1000			
JYVÄSKYLÄN KAUPUNKI KAUPUNKIRAKENNEPALVELUT					JYVÄSKYLÄN KAUPUNKI KAUPUNKIRAKENNEPALVELUT			
KADUT JA PUISTOT PL 233, Hannikaisenkatu 17 40101 JYVÄSKYLÄ (014) 569 0000 etunimi.sukunimi@jyvaskyla.fi					KORKEUSJÄRJESTELMÄ N2000 PÄIVÄYS 17.7.2026			
KADUT JA PUISTOT PL 233, Hannikaisenkatu 17 40101 JYVÄSKYLÄ (014) 569 0000 etunimi.sukunimi@jyvaskyla.fi					KOORDINAATTIJÄRJESTELMÄ ETRS-GK26			
HYV.					LIIITYY PIIR.			
TARK. Eveliina Jäntti					KORVAA			
GEO.					PIIR NRO			
VIHER.					MUUTOS			
LIIK.					R1.1_8			
HYV.					KORVATTU			
TARK.					SUUNN. P.Hartikainen			
GEO.					PROJ.PÄÄL.			
VIHER.					KUVATIEDOSTO :			
LIIK.								

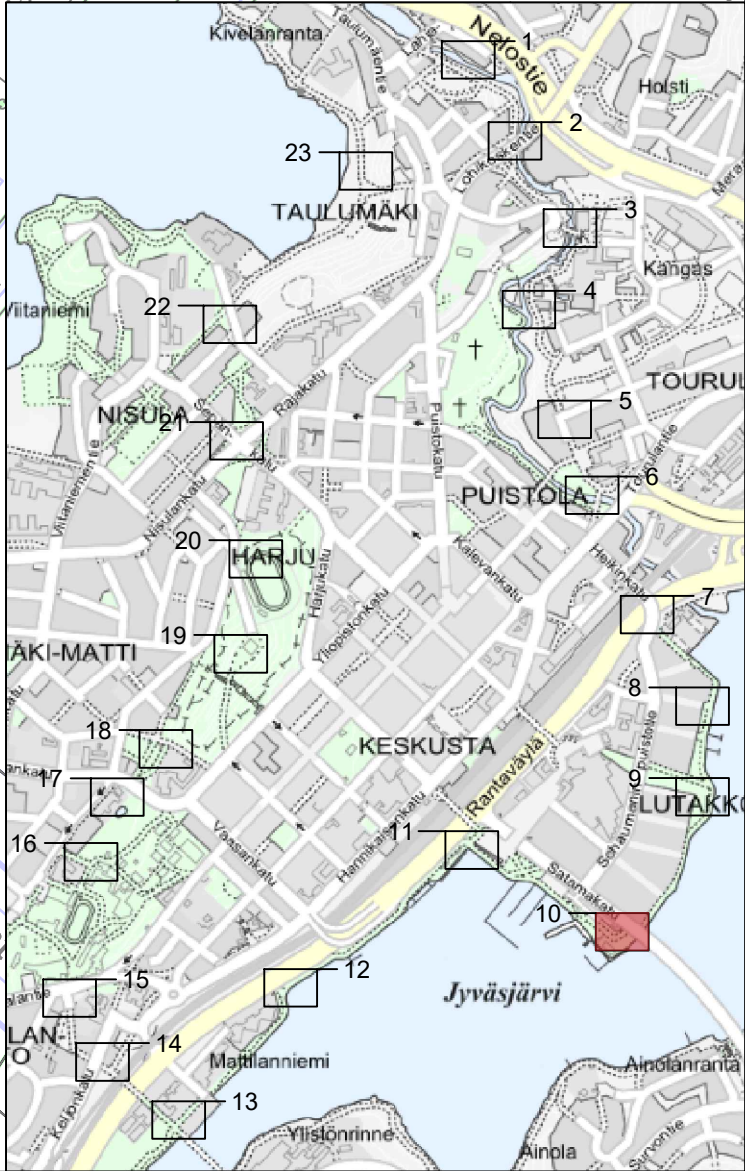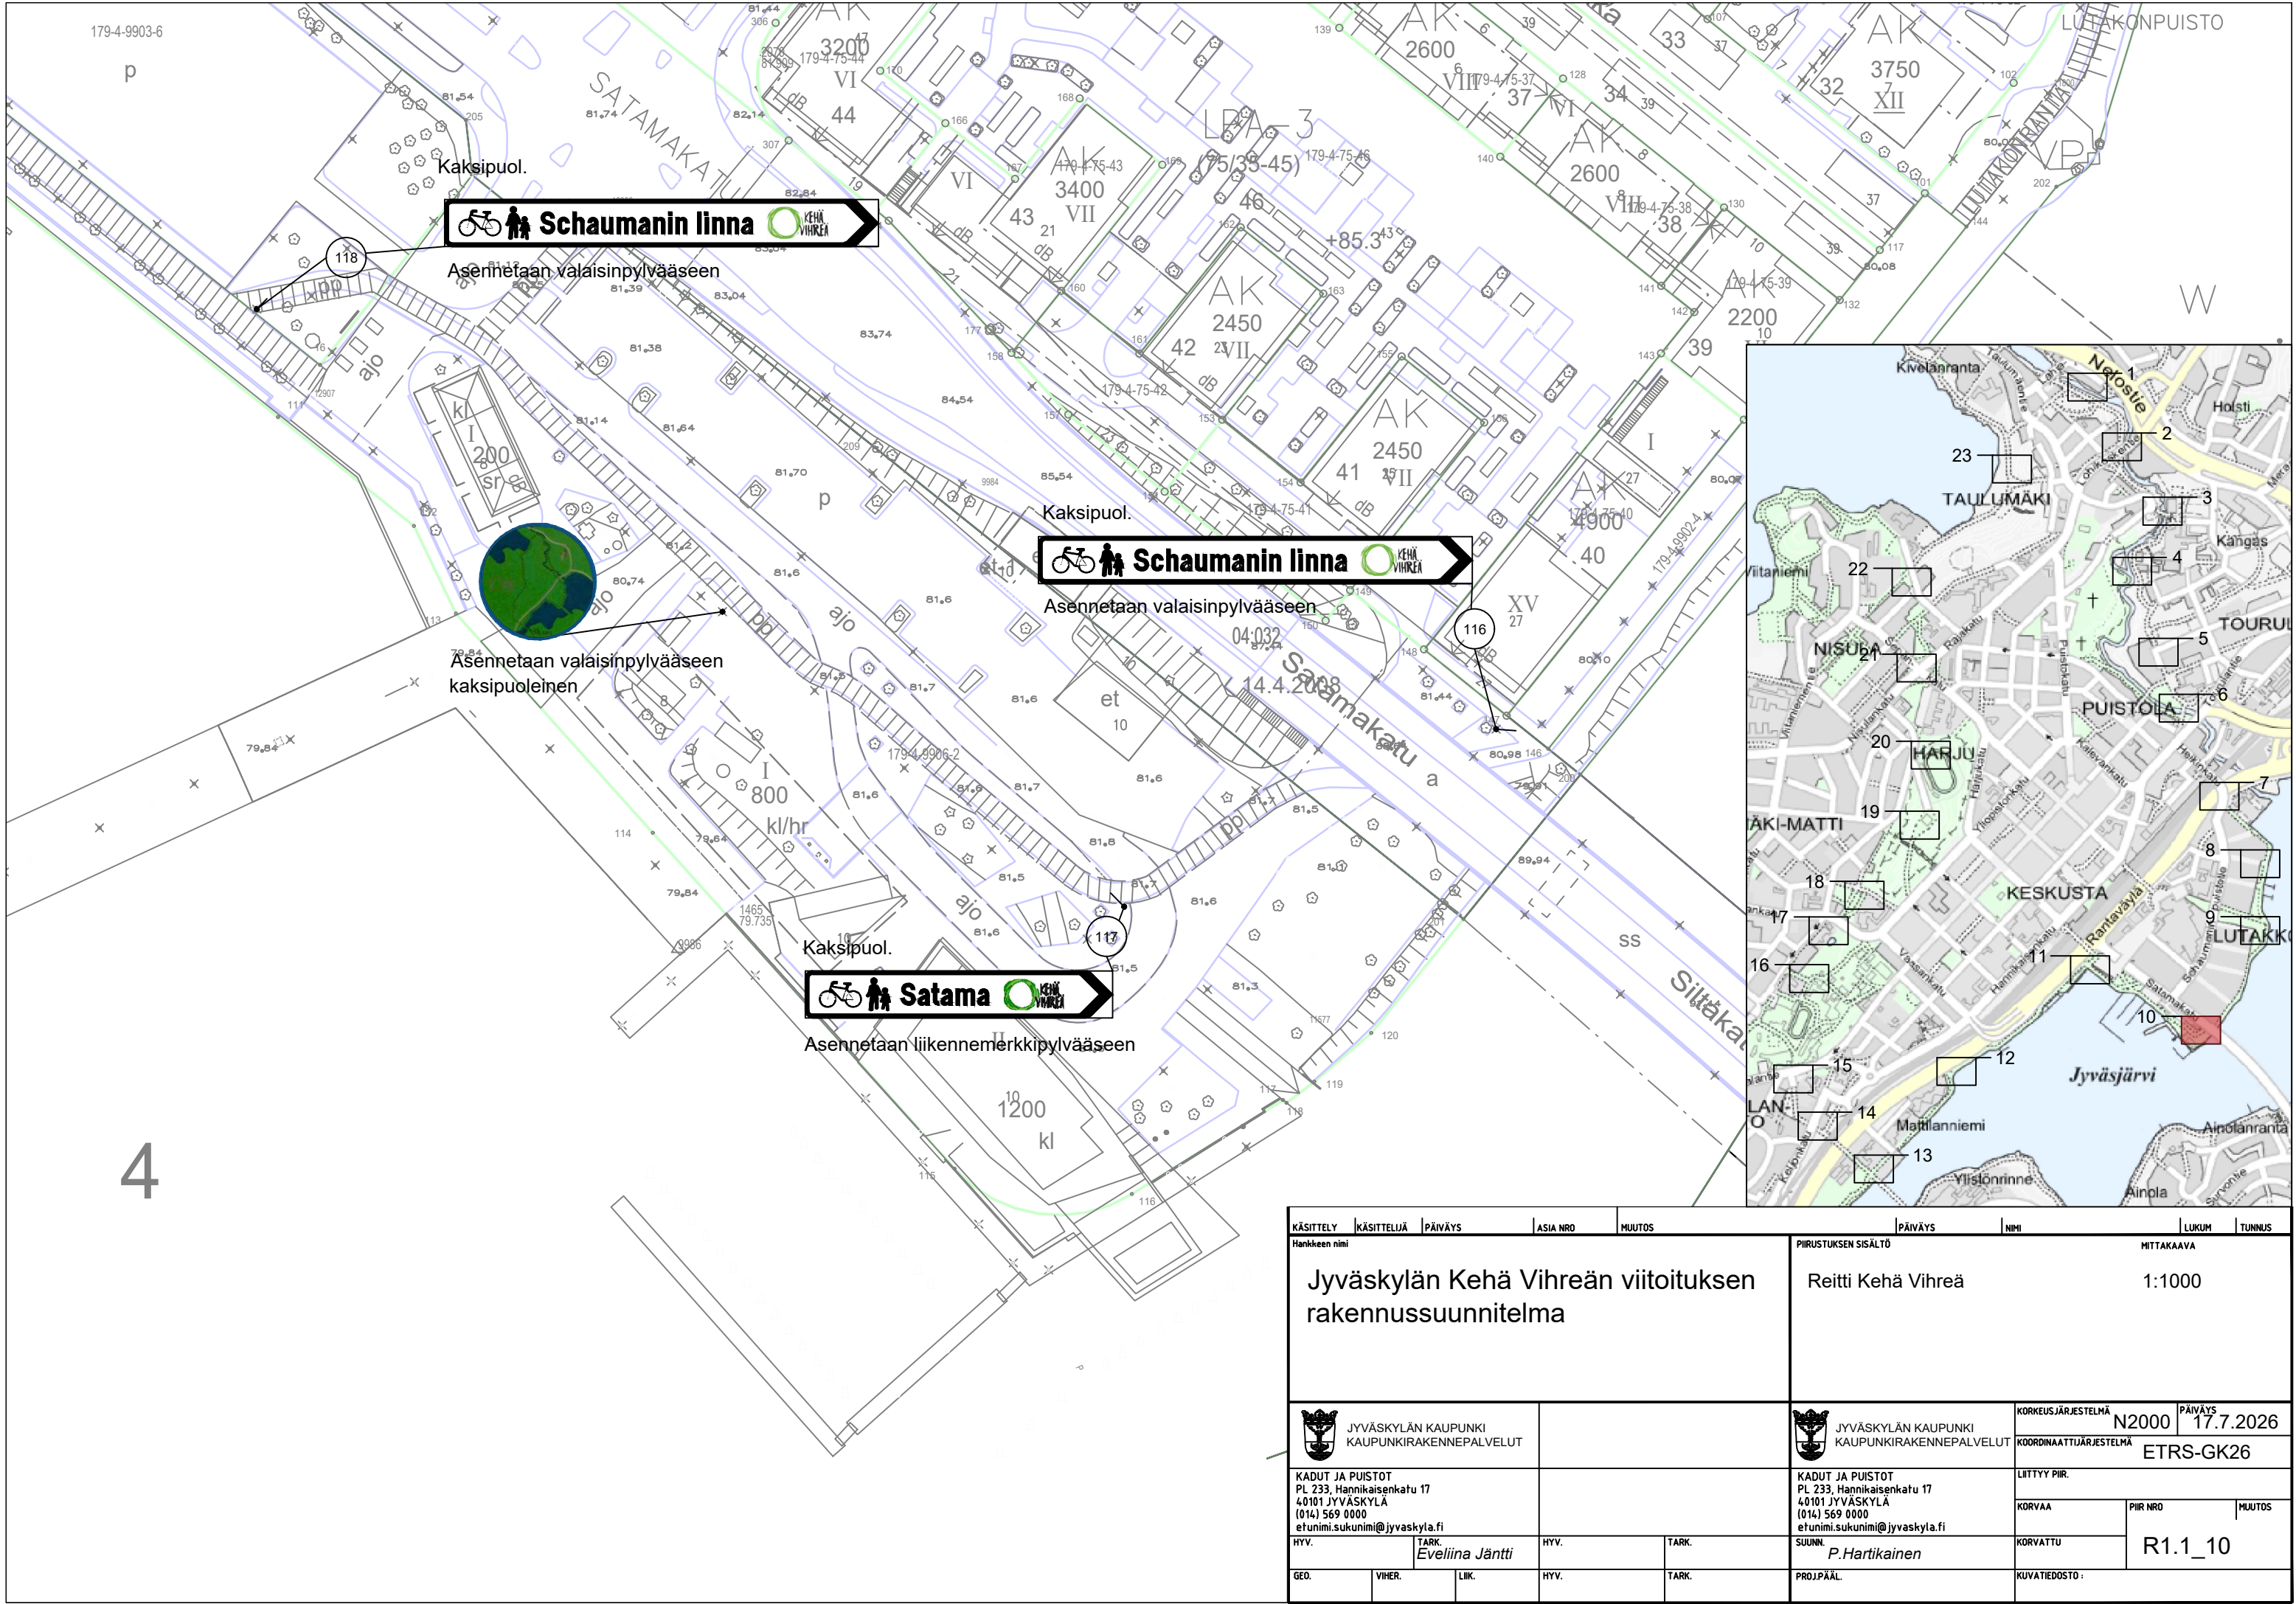


KÄSITTELY		KÄSITTELLIJÄ	PÄIVÄYS	ASIA NRO	MUUTOS	PÄIVÄYS		NIMI	LUKUM	TUNNUS
Hankkeen nimi						PIIRUSTUKSEN SISÄLTÖ				
Jyväskylän Kehä Vihreän viitoituksen rakennussuunnitelma						Reitti Kehä Vihreä		MITTAKAAVA 1:1000		
		JYVÄSKYLÄN KAUPUNKI KAUPUNKIRAKENNEPALVELUT						KORKEUSJÄRJESTELMÄ N2000		PÄIVÄYS 17.7.2026
KADUT JA PUISTOT PL 233, Hannikaisenkatu 17 40101 JYVÄSKYLÄ (014) 569 0000 etunimi.sukunimi@jyvaskyla.fi						KADUT JA PUISTOT PL 233, Hannikaisenkatu 17 40101 JYVÄSKYLÄ (014) 569 0000 etunimi.sukunimi@jyvaskyla.fi		KOORDINAATTIJÄRJESTELMÄ ETRS-GK26		
HYV.		TARK. Eveliina Jäntti		HYV.		TARK.		LIIITYY PIIR.		
GEO.		VIHER.		LIIK.		HYV.		TARK.		
SUUNN. P.Hartikainen		KORVATTU		R1.1_10		PROJ.PÄÄL.		KUVATIEDOSTO :		

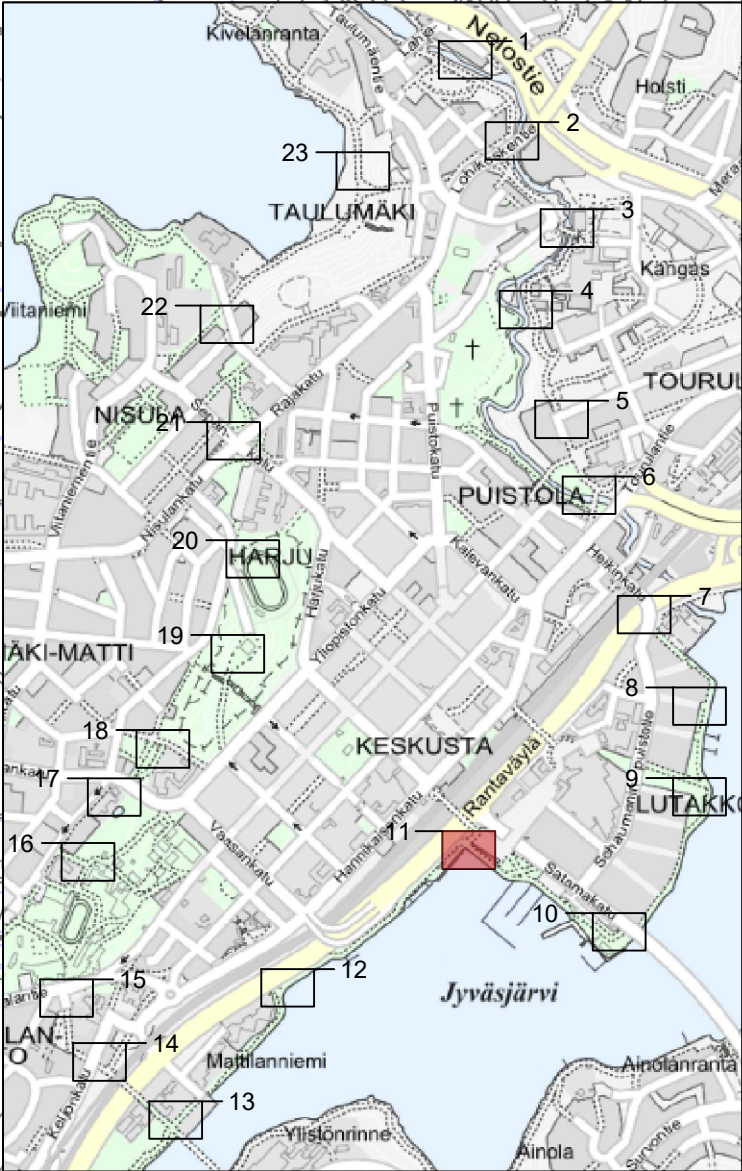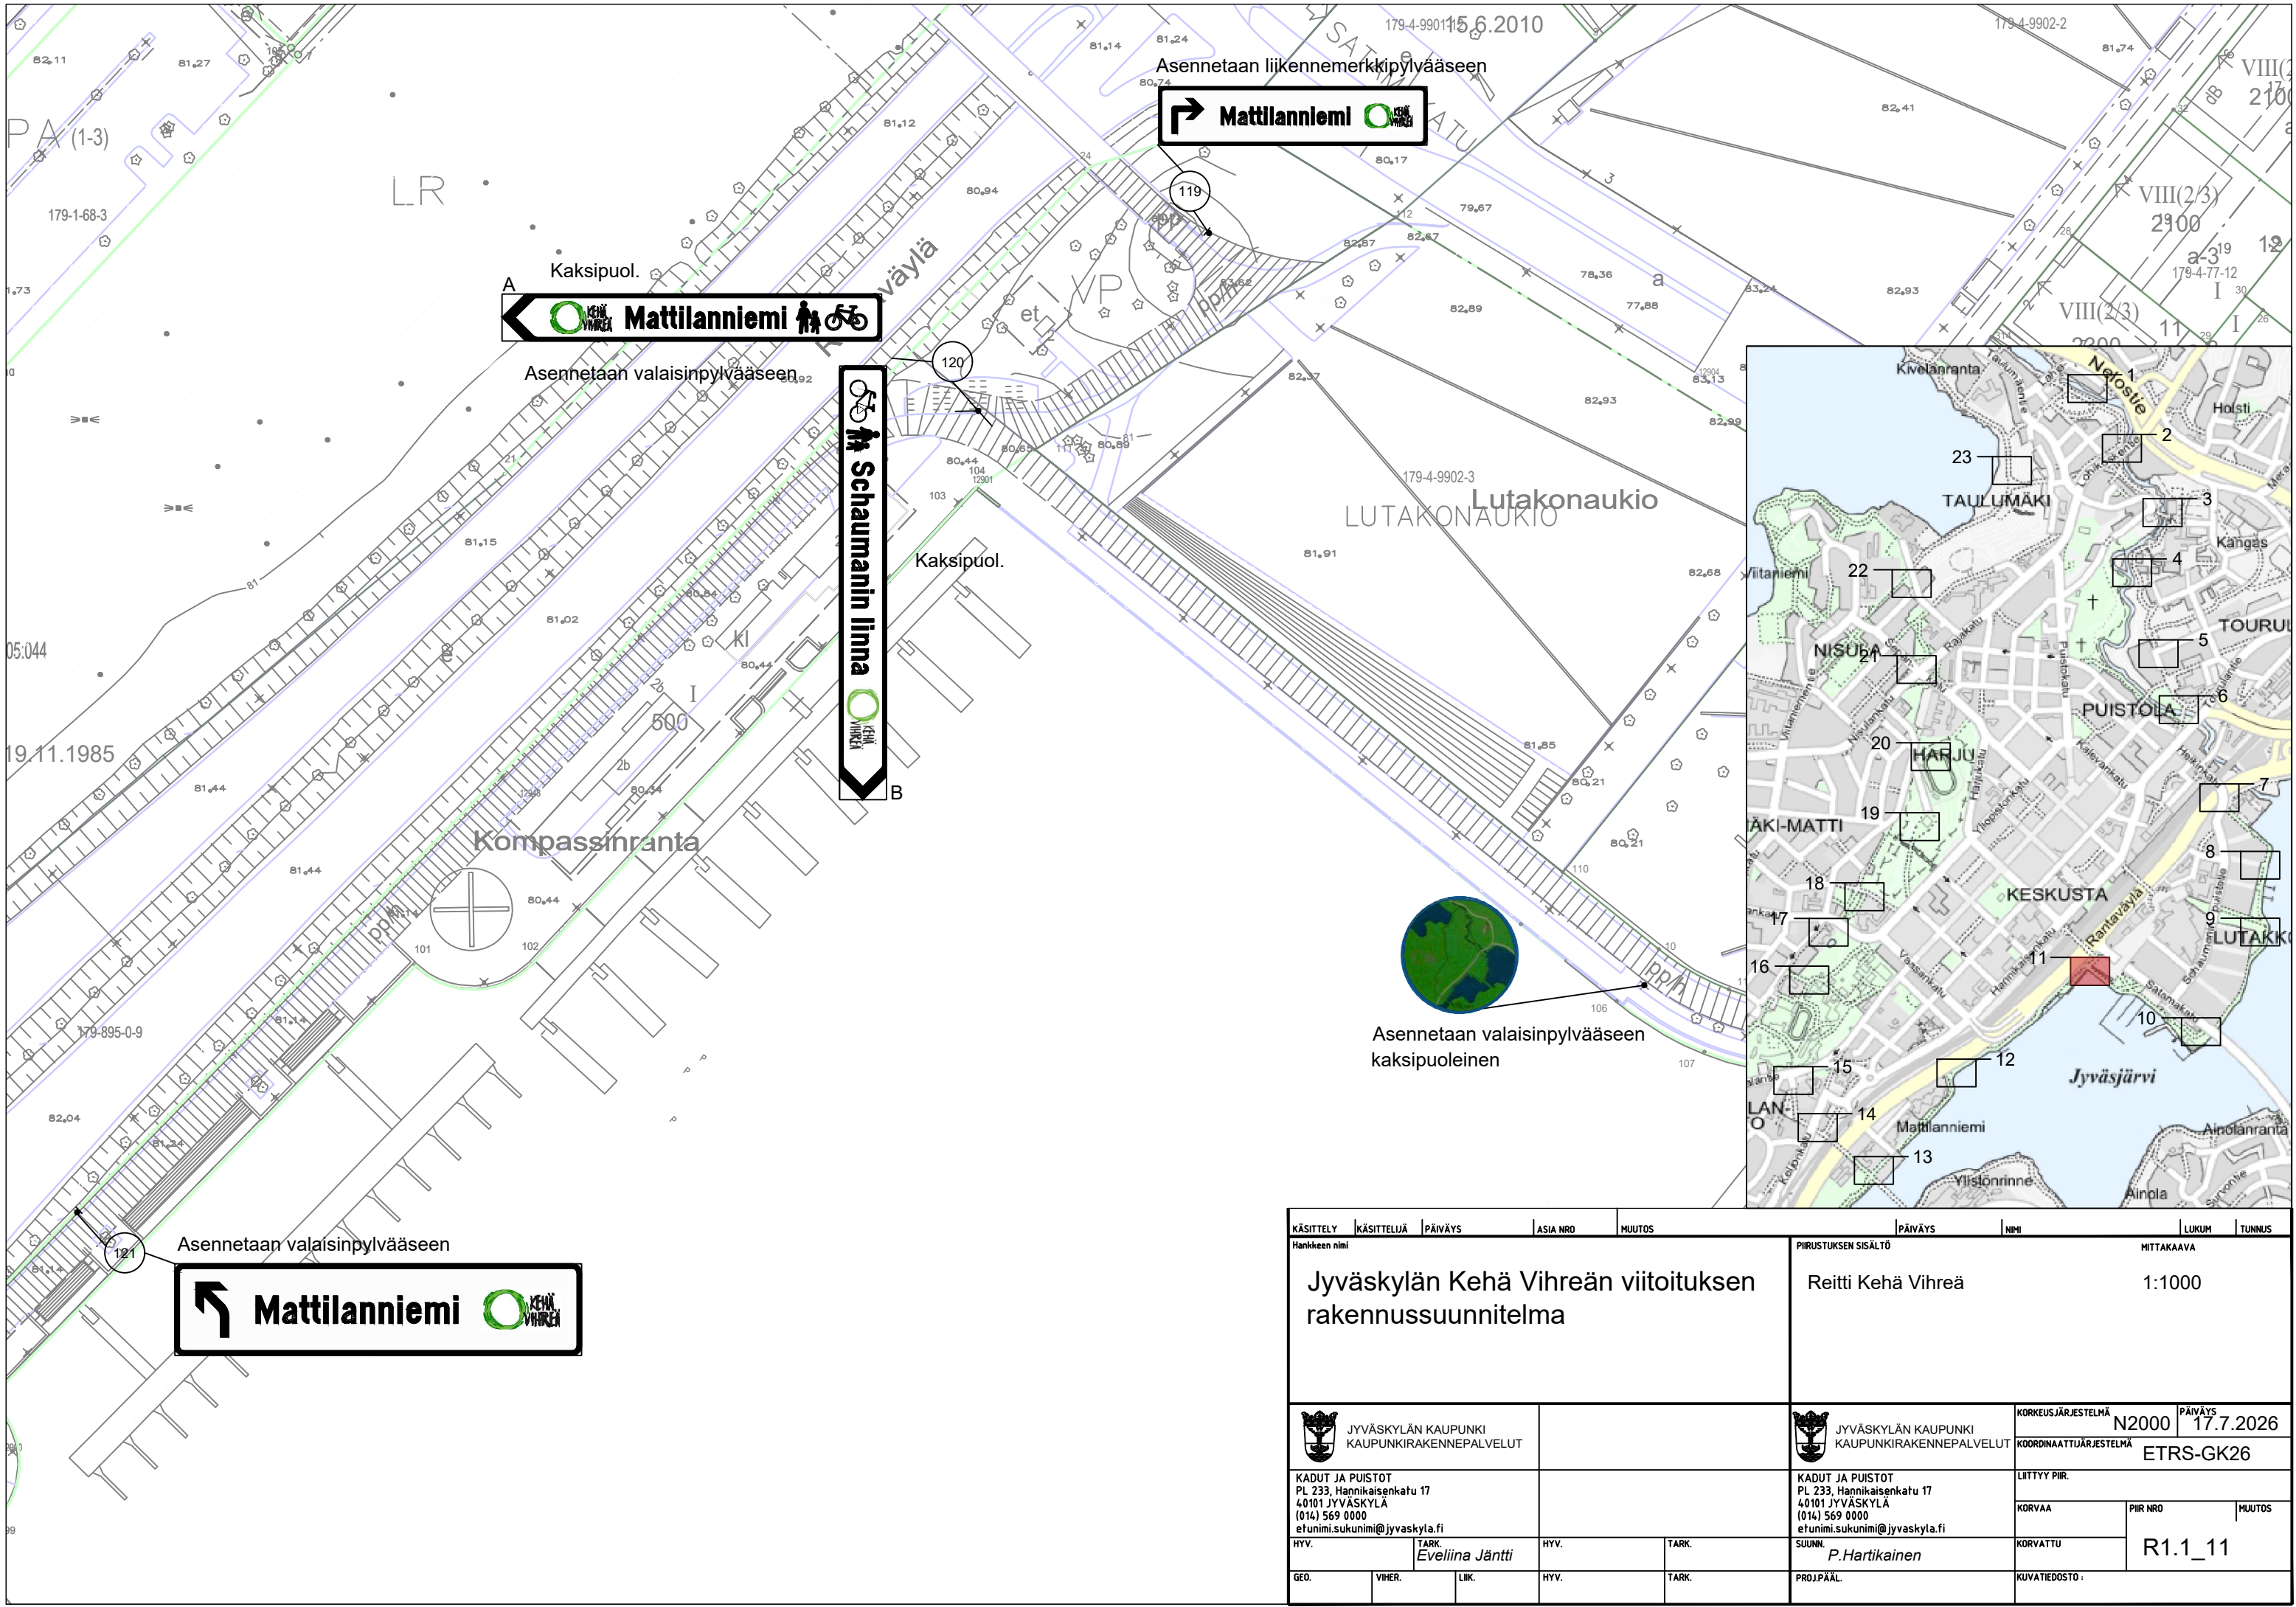

KÄSITTELY		KÄSITTELIJÄ	PÄIVÄYS	ASIA NRO	MUUTOS	PÄIVÄYS		NIMI	LUKUM	TUNNUS		
Hankkeen nimi						PIIRUSTUKSEN SISÄLTÖ					MITTAKAAVA	
Jyväskylän Kehä Vihreän viitoituksen rakennussuunnitelma						Reitti Kehä Vihreä					1:1000	
		JYVÄSKYLÄN KAUPUNKI KAUPUNKIRAKENNEPALVELUT						JYVÄSKYLÄN KAUPUNKI KAUPUNKIRAKENNEPALVELUT		KORKEUSJÄRJESTELMÄ N2000	PÄIVÄYS 17.7.2026	
KADUT JA PUISTOT PL 233, Hannikaisenkatu 17 40101 JYVÄSKYLÄ (014) 569 0000 etunimi.sukunimi@jyvaskyla.fi						KADUT JA PUISTOT PL 233, Hannikaisenkatu 17 40101 JYVÄSKYLÄ (014) 569 0000 etunimi.sukunimi@jyvaskyla.fi					KOORDINAATTIJÄRJESTELMÄ ETRS-GK26	
HYV.		TARK. Eveliina Jäntti				HYV.		TARK.		SUUNN. P.Hartikainen		
GEO.		VIHER.		LIIK.		HYV.		TARK.		PROJIPAÄL.		
										KUVATIEDOSTO :		
										LITTYY PIIR.		
										KORVAA		
										PIIR NRO		
										MUUTOS		
										R1.1_11		

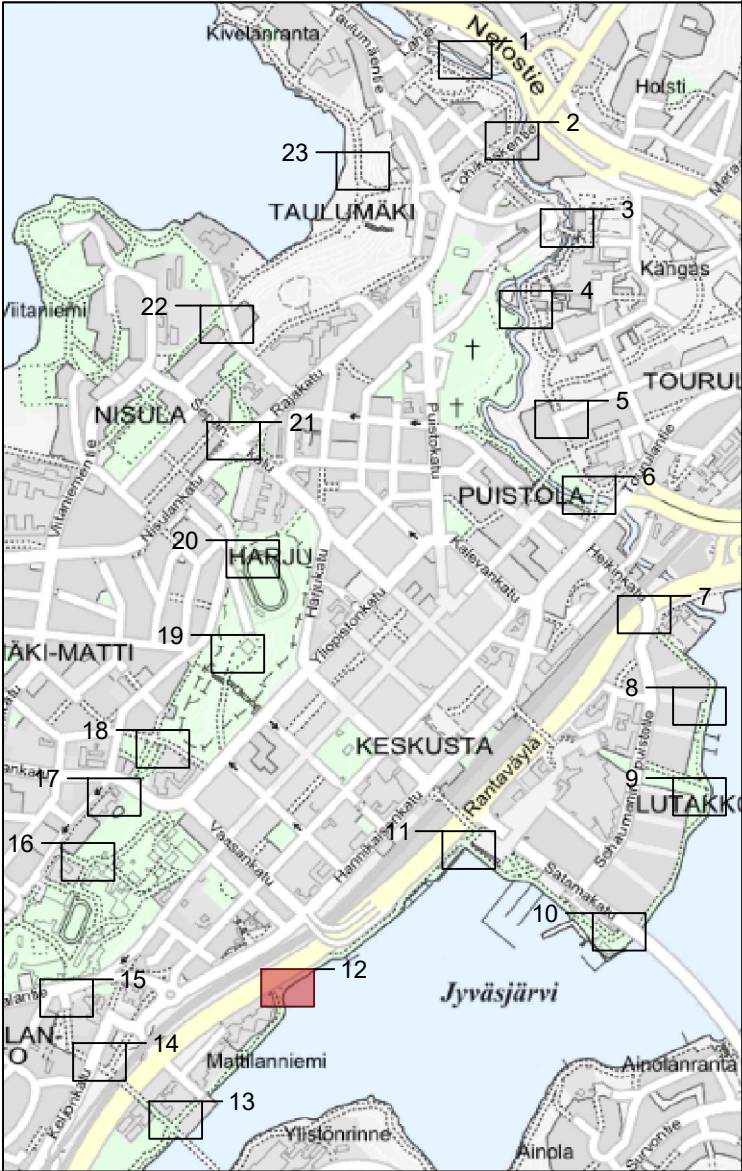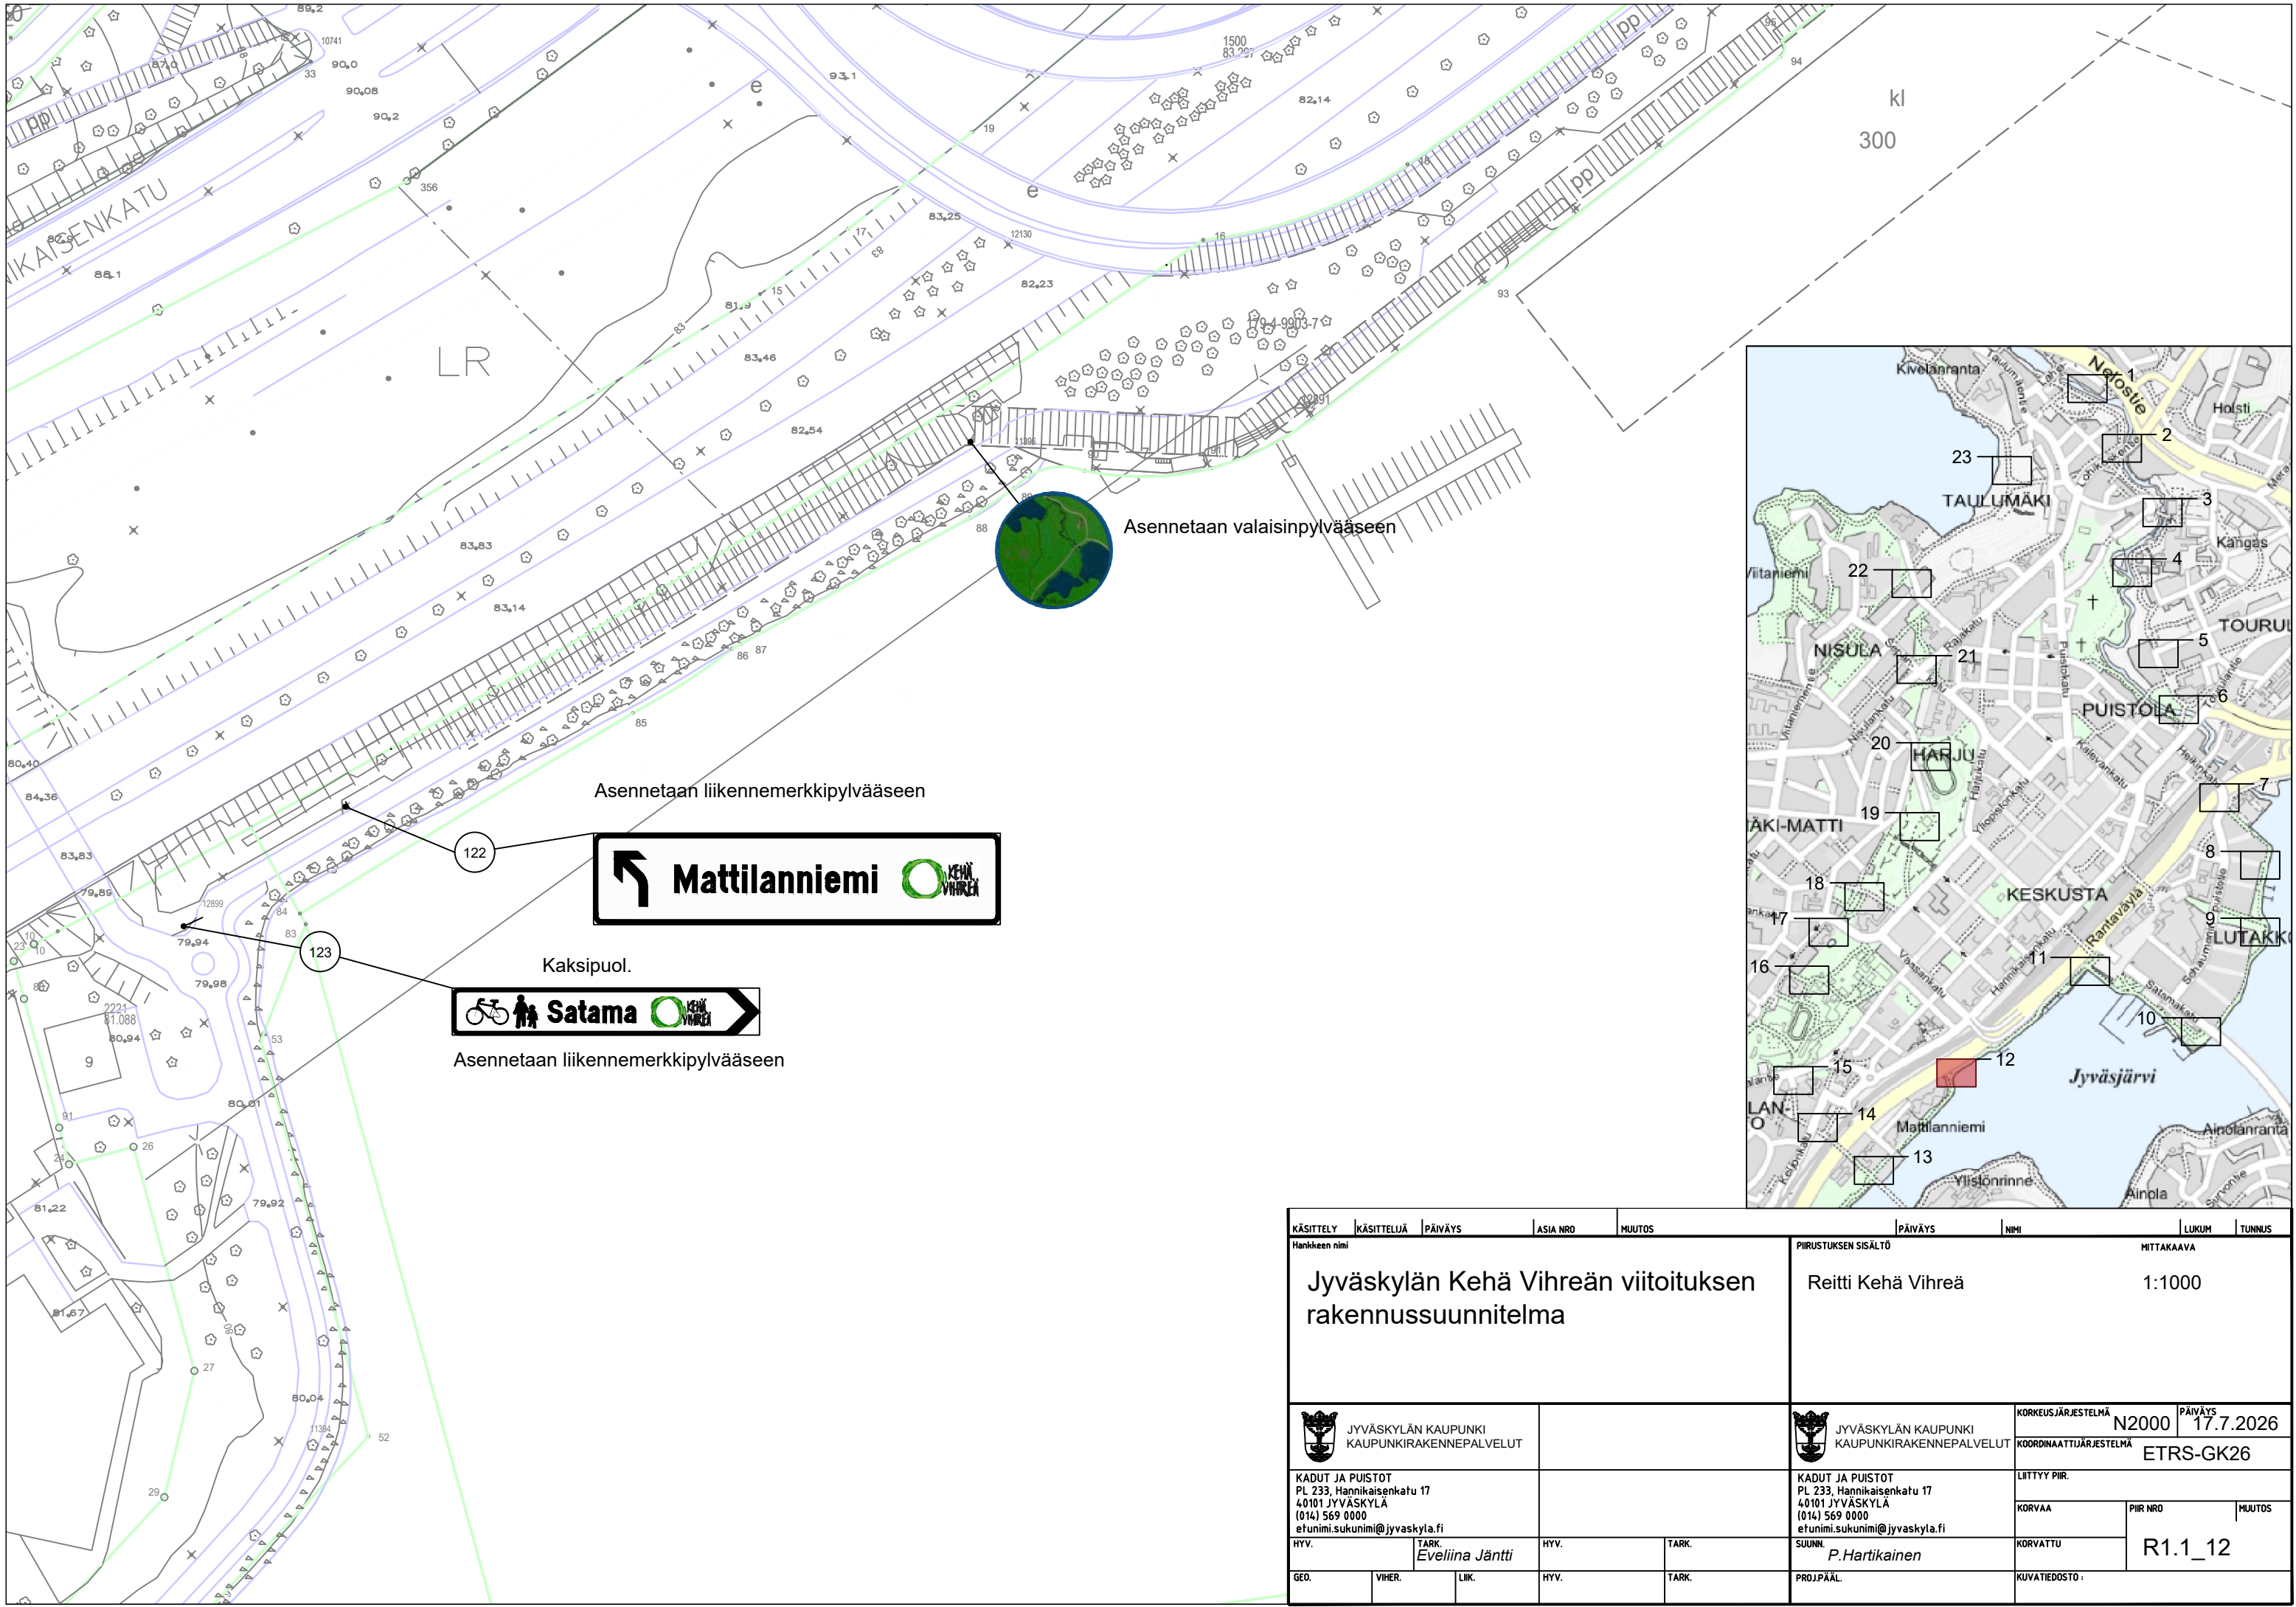


KÄSITTELY	KÄSITTELIJÄ	PÄIVÄYS	ASIA NRO	MUUTOS	PÄIVÄYS	NIMI	LUKUM	TUNNUS
Hankkeen nimi					PIRUSTUKSEN SISÄLTÖ			
Jyväskylän Kehä Vihreän viitoituksen rakennussuunnitelma					Reitti Kehä Vihreä			
MITTAKAAVA					1:1000			
JYVÄSKYLÄN KAUPUNKI KAUPUNKIRAKENNEPALVELUT					JYVÄSKYLÄN KAUPUNKI KAUPUNKIRAKENNEPALVELUT			
KADUT JA PUISTOT PL 233, Hannikaisenkatu 17 40101 JYVÄSKYLÄ (014) 569 0000 etunimi.sukunimi@jyvaskyla.fi					KADUT JA PUISTOT PL 233, Hannikaisenkatu 17 40101 JYVÄSKYLÄ (014) 569 0000 etunimi.sukunimi@jyvaskyla.fi			
HYV. TARK. EVELIINA JÄNTTI					SUUNN. P. Hartikainen			
GEO. VIHER. LIIK.					PROJ.PÄÄL.			
					KORKEUSJÄRJESTELMÄ N2000 KOORDINAATTIJÄRJESTELMÄ ETRS-GK26			
					PÄIVÄYS 17.7.2026			
					LITTYY PIIR.			
					KORVAA PIIR NRO MUUTOS			
					KORVATTU R1.1_12			
					KUVATIEDOSTO :			

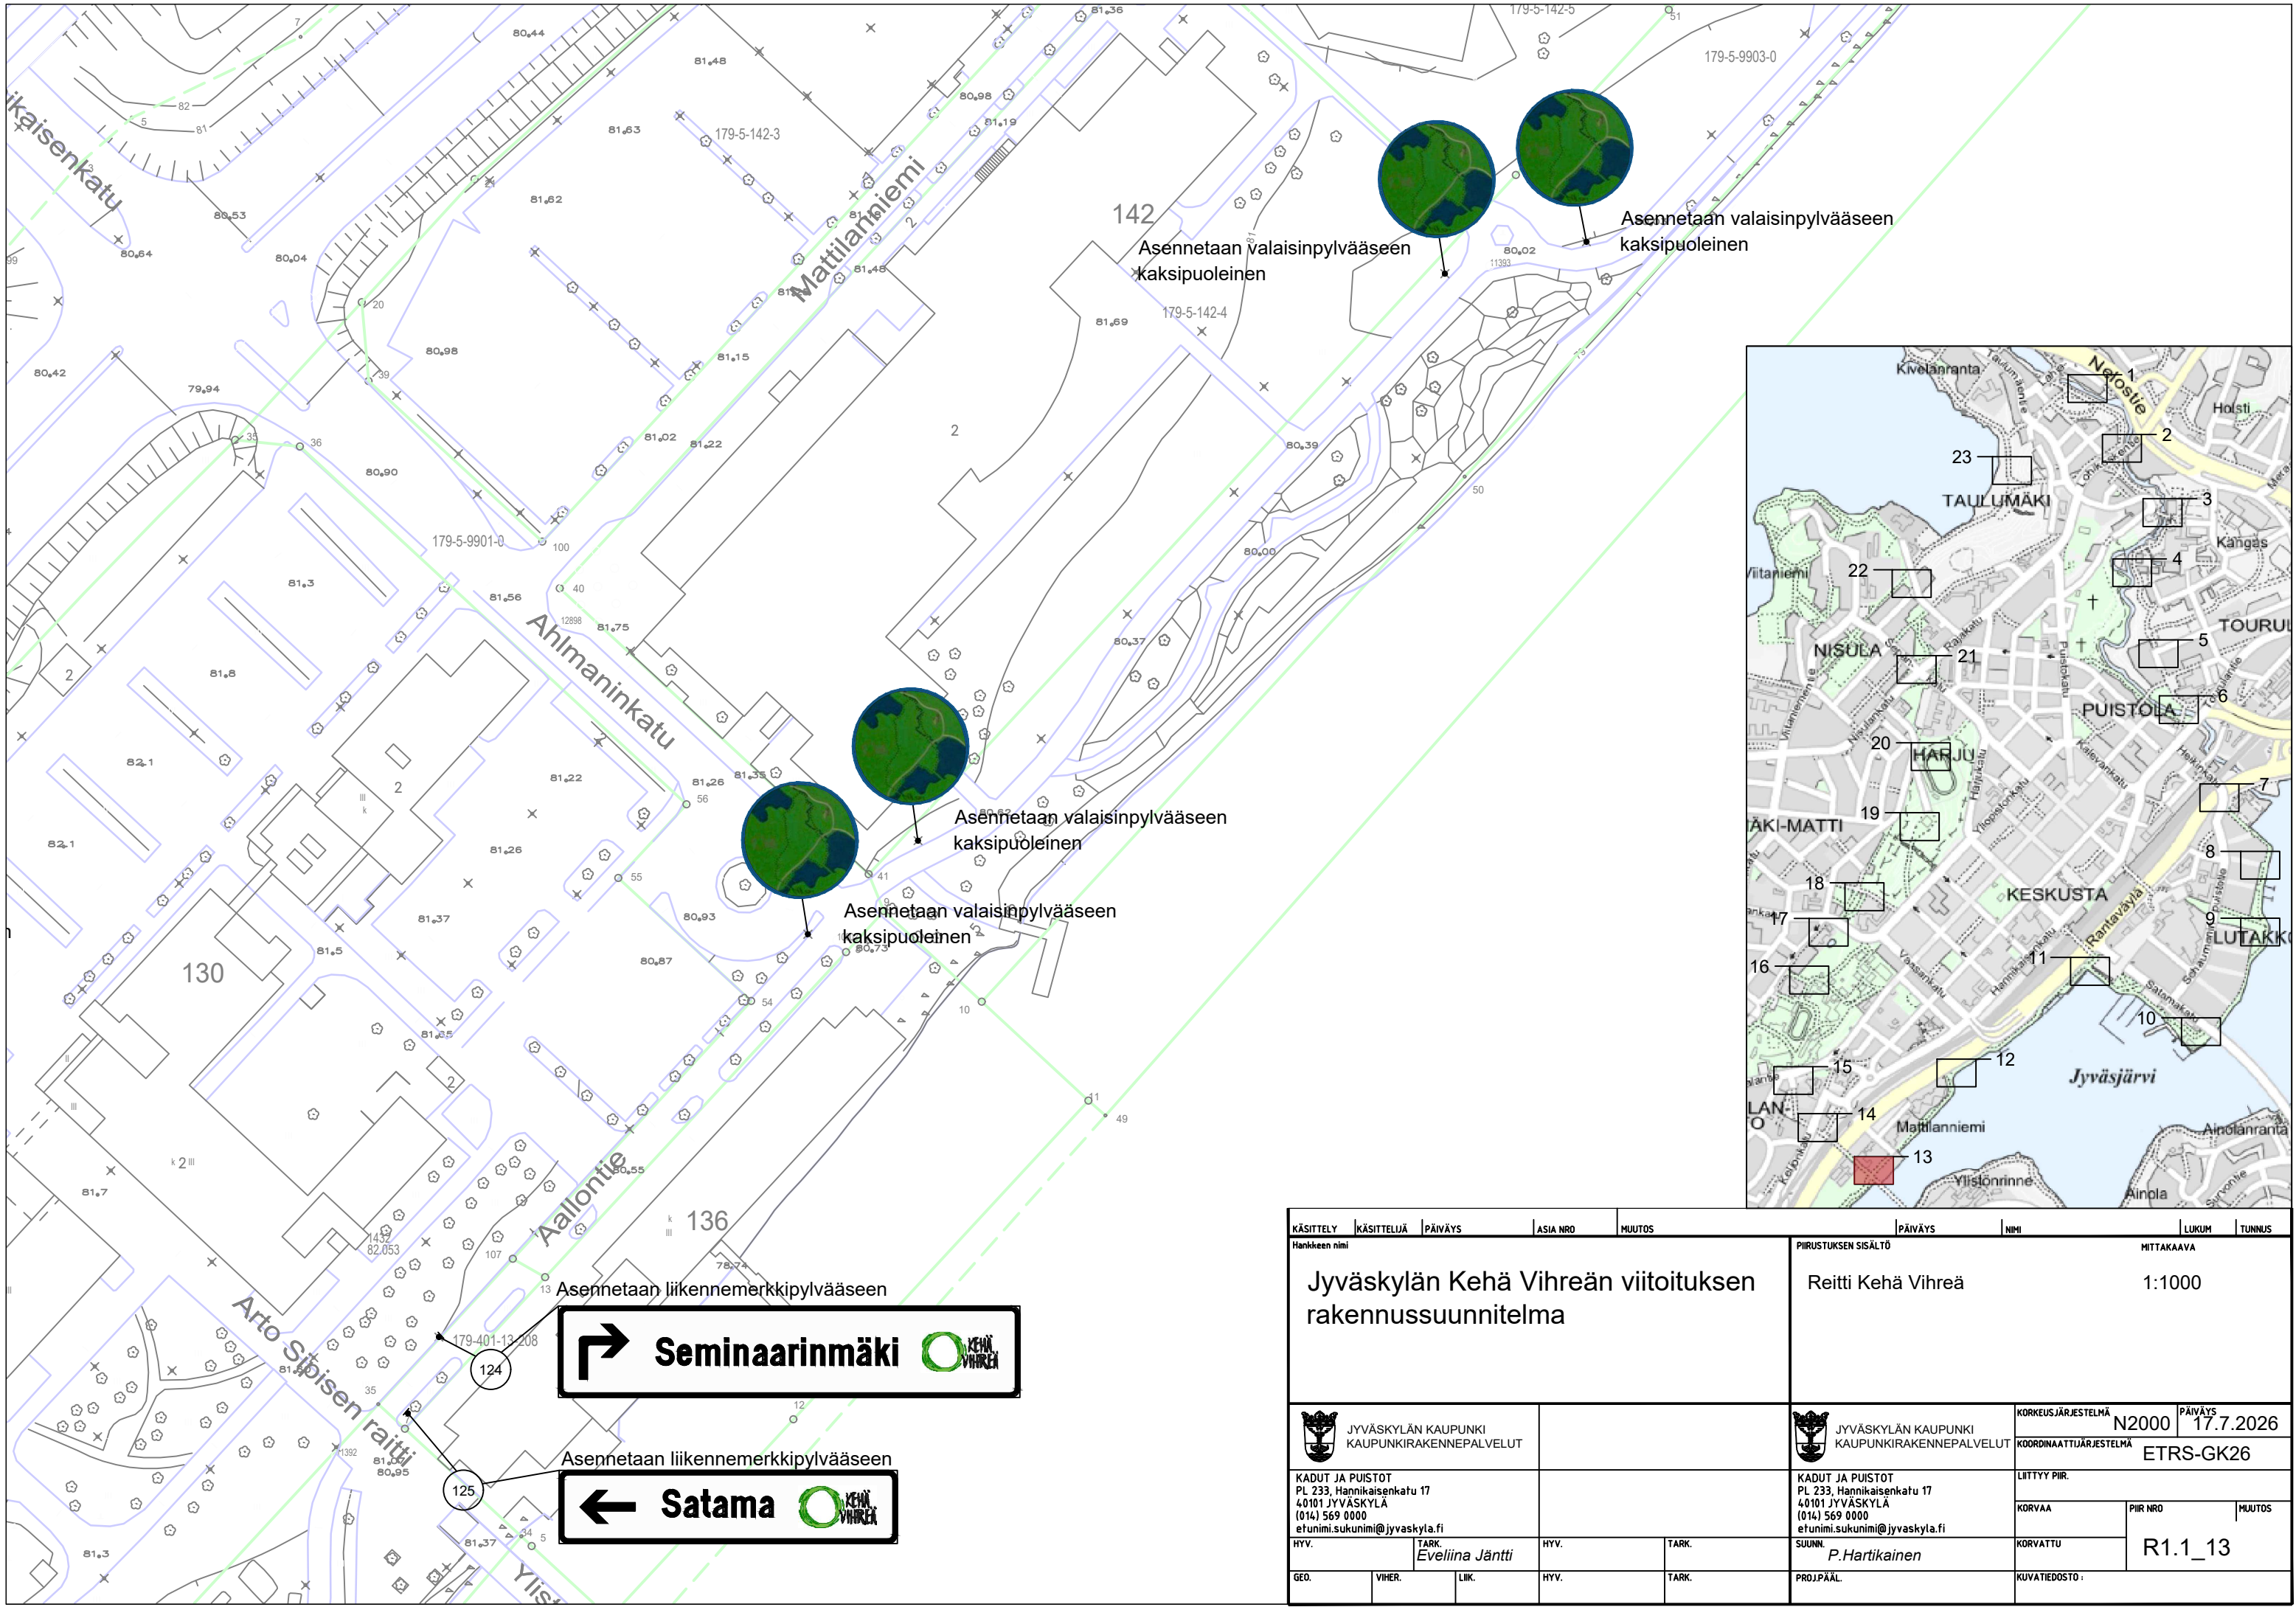



**Seminaarinmäki**

**Satama**



KÄSITTELY	KÄSITTELIJÄ	PÄIVÄYS	ASIA NRO	MUUTOS	PÄIVÄYS	NIMI	LUKUM	TUNNUS
Hankkeen nimi					PIRUSTUKSEN SISÄLTÖ			
Jyväskylän Kehä Vihreän viitoituksen rakennussuunnitelma					Reitti Kehä Vihreä			
MITTAKAAVA					1:1000			
JYVÄSKYLÄN KAUPUNKI KAUPUNKIRAKENNEPALVELUT					JYVÄSKYLÄN KAUPUNKI KAUPUNKIRAKENNEPALVELUT			
KADUT JA PUISTOT PL 233, Hannikaisenkatu 17 40101 JYVÄSKYLÄ (014) 569 0000 etunimi.sukunimi@jyvaskyla.fi					KADUT JA PUISTOT PL 233, Hannikaisenkatu 17 40101 JYVÄSKYLÄ (014) 569 0000 etunimi.sukunimi@jyvaskyla.fi			
HYV. TARK. Eveliina Jäntti					SUUNN. P.Hartikainen			
GEO. VIHER. LIIK.					PROJ.PÄÄL.			
KORKEUSJÄRJESTELMÄ N2000					PÄIVÄYS 17.7.2026			
KOORDINAATTIJÄRJESTELMÄ ETRS-GK26					LITTYY PIIR.			
KORVAA					PIIR NRO			
HYV. TARK.					KORVATTU			
GEO. VIHER. LIIK.					R1.1_13			
KUVATIEDOSTO :								

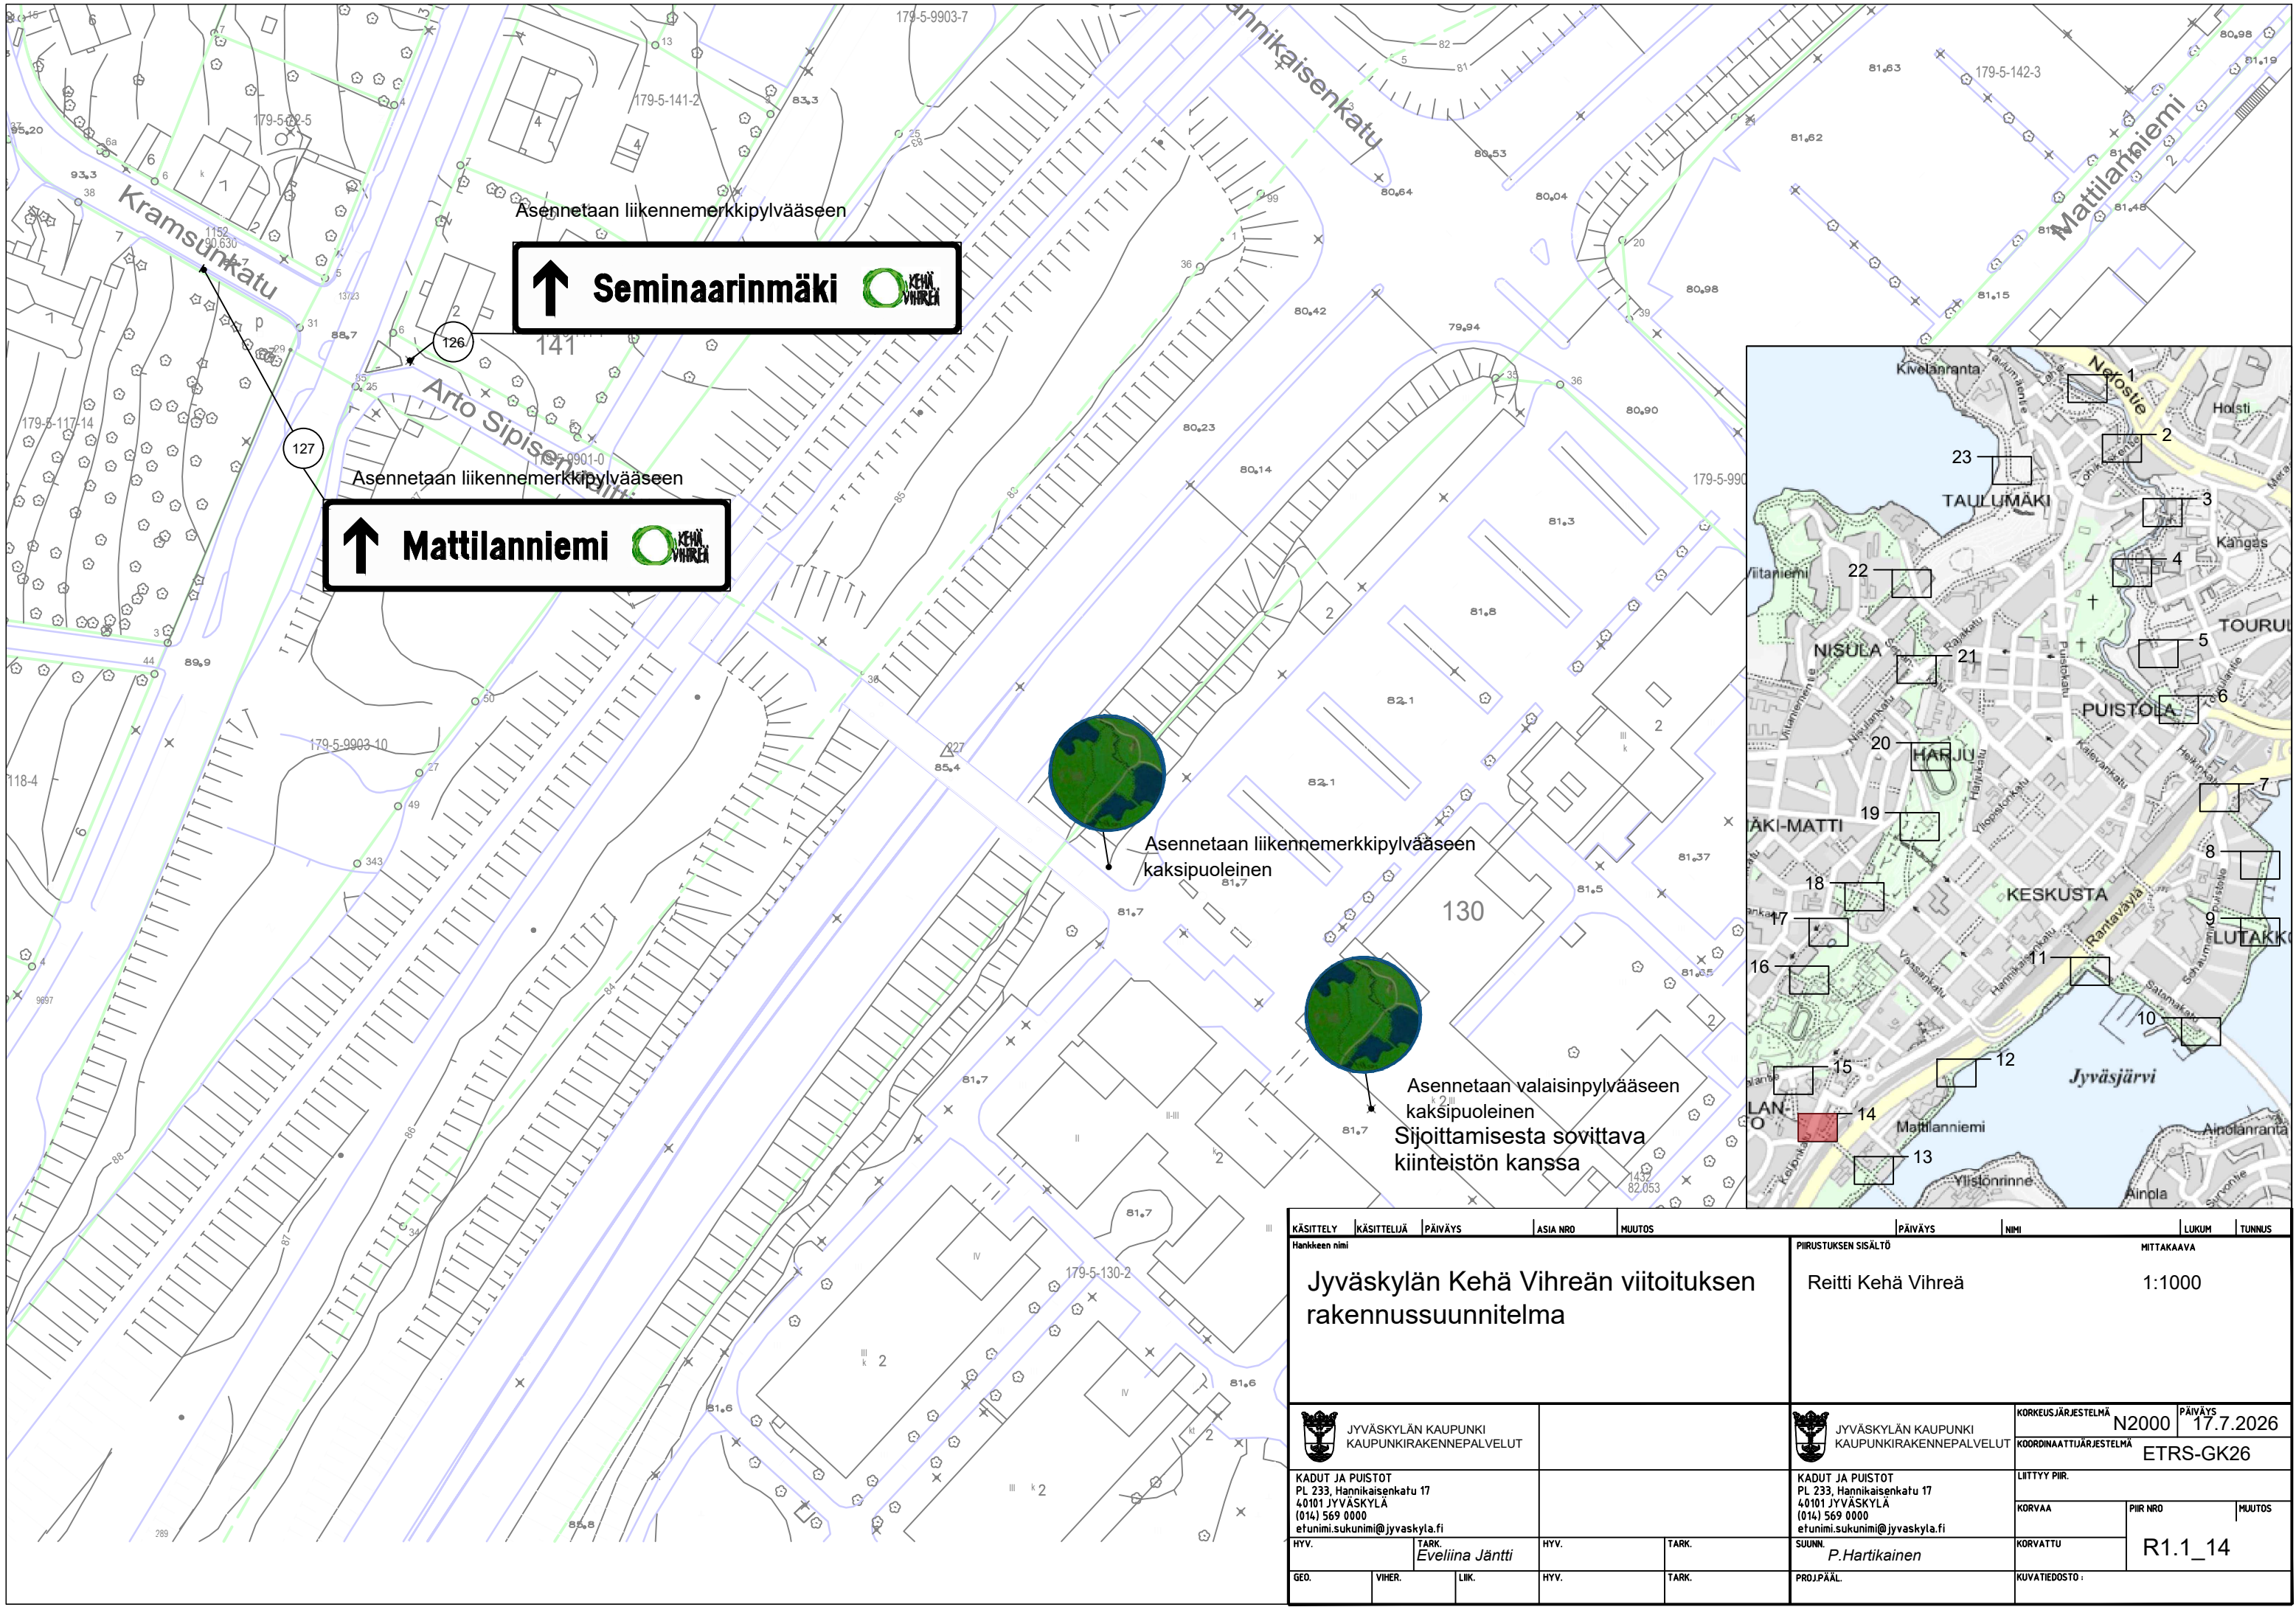


KÄSITTELY	KÄSITTELIJÄ	PÄIVÄYS	ASIA NRO	MUUTOS	PÄIVÄYS	NIMI	LUKUM	TUNNUS
Hankkeen nimi					PIIRUSTUKSEN SISÄLTÖ			
Jyväskylän Kehä Vihreän viitoituksen rakennussuunnitelma					Reitti Kehä Vihreä		1:1000	
MITTAKAAVA								
 JYVÄSKYLÄN KAUPUNKI KAUPUNKIRAKENNEPALVELUT					 JYVÄSKYLÄN KAUPUNKI KAUPUNKIRAKENNEPALVELUT		KORKEUSJÄRJESTELMÄ	PÄIVÄYS
KADUT JA PUISTOT PL 233, Hannikaisenkatu 17 40101 JYVÄSKYLÄ (014) 569 0000 etunimi.sukunimi@jyvaskyla.fi					KADUT JA PUISTOT PL 233, Hannikaisenkatu 17 40101 JYVÄSKYLÄ (014) 569 0000 etunimi.sukunimi@jyvaskyla.fi		N2000	17.7.2026
HYV. TARK. Eveliina Jäntti					SUUNN. P.Hartikainen		KOORDINAATTIJÄRJESTELMÄ	ETRS-GK26
GEO. VIHER. LIIK.					PROJ.PÄÄL.		KORVAA	PIIR NRO
							KORVATTU	MUUTOS
							R1.1_14	
							KUVATIEDOSTO :	

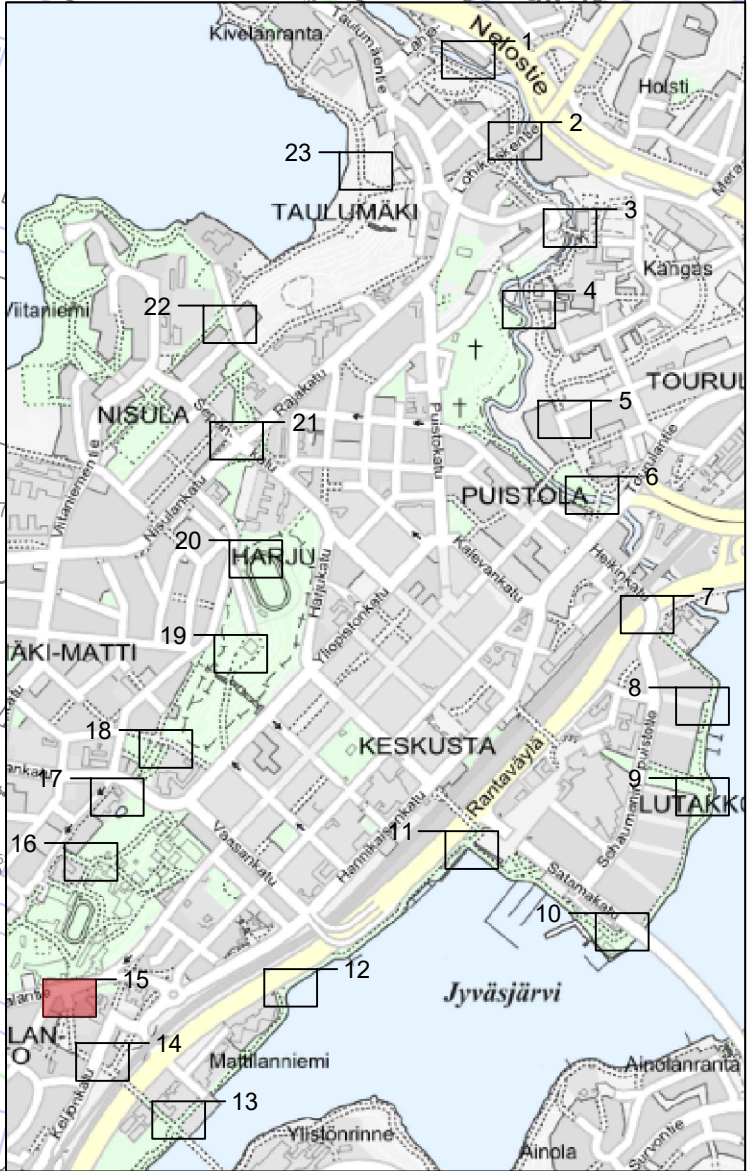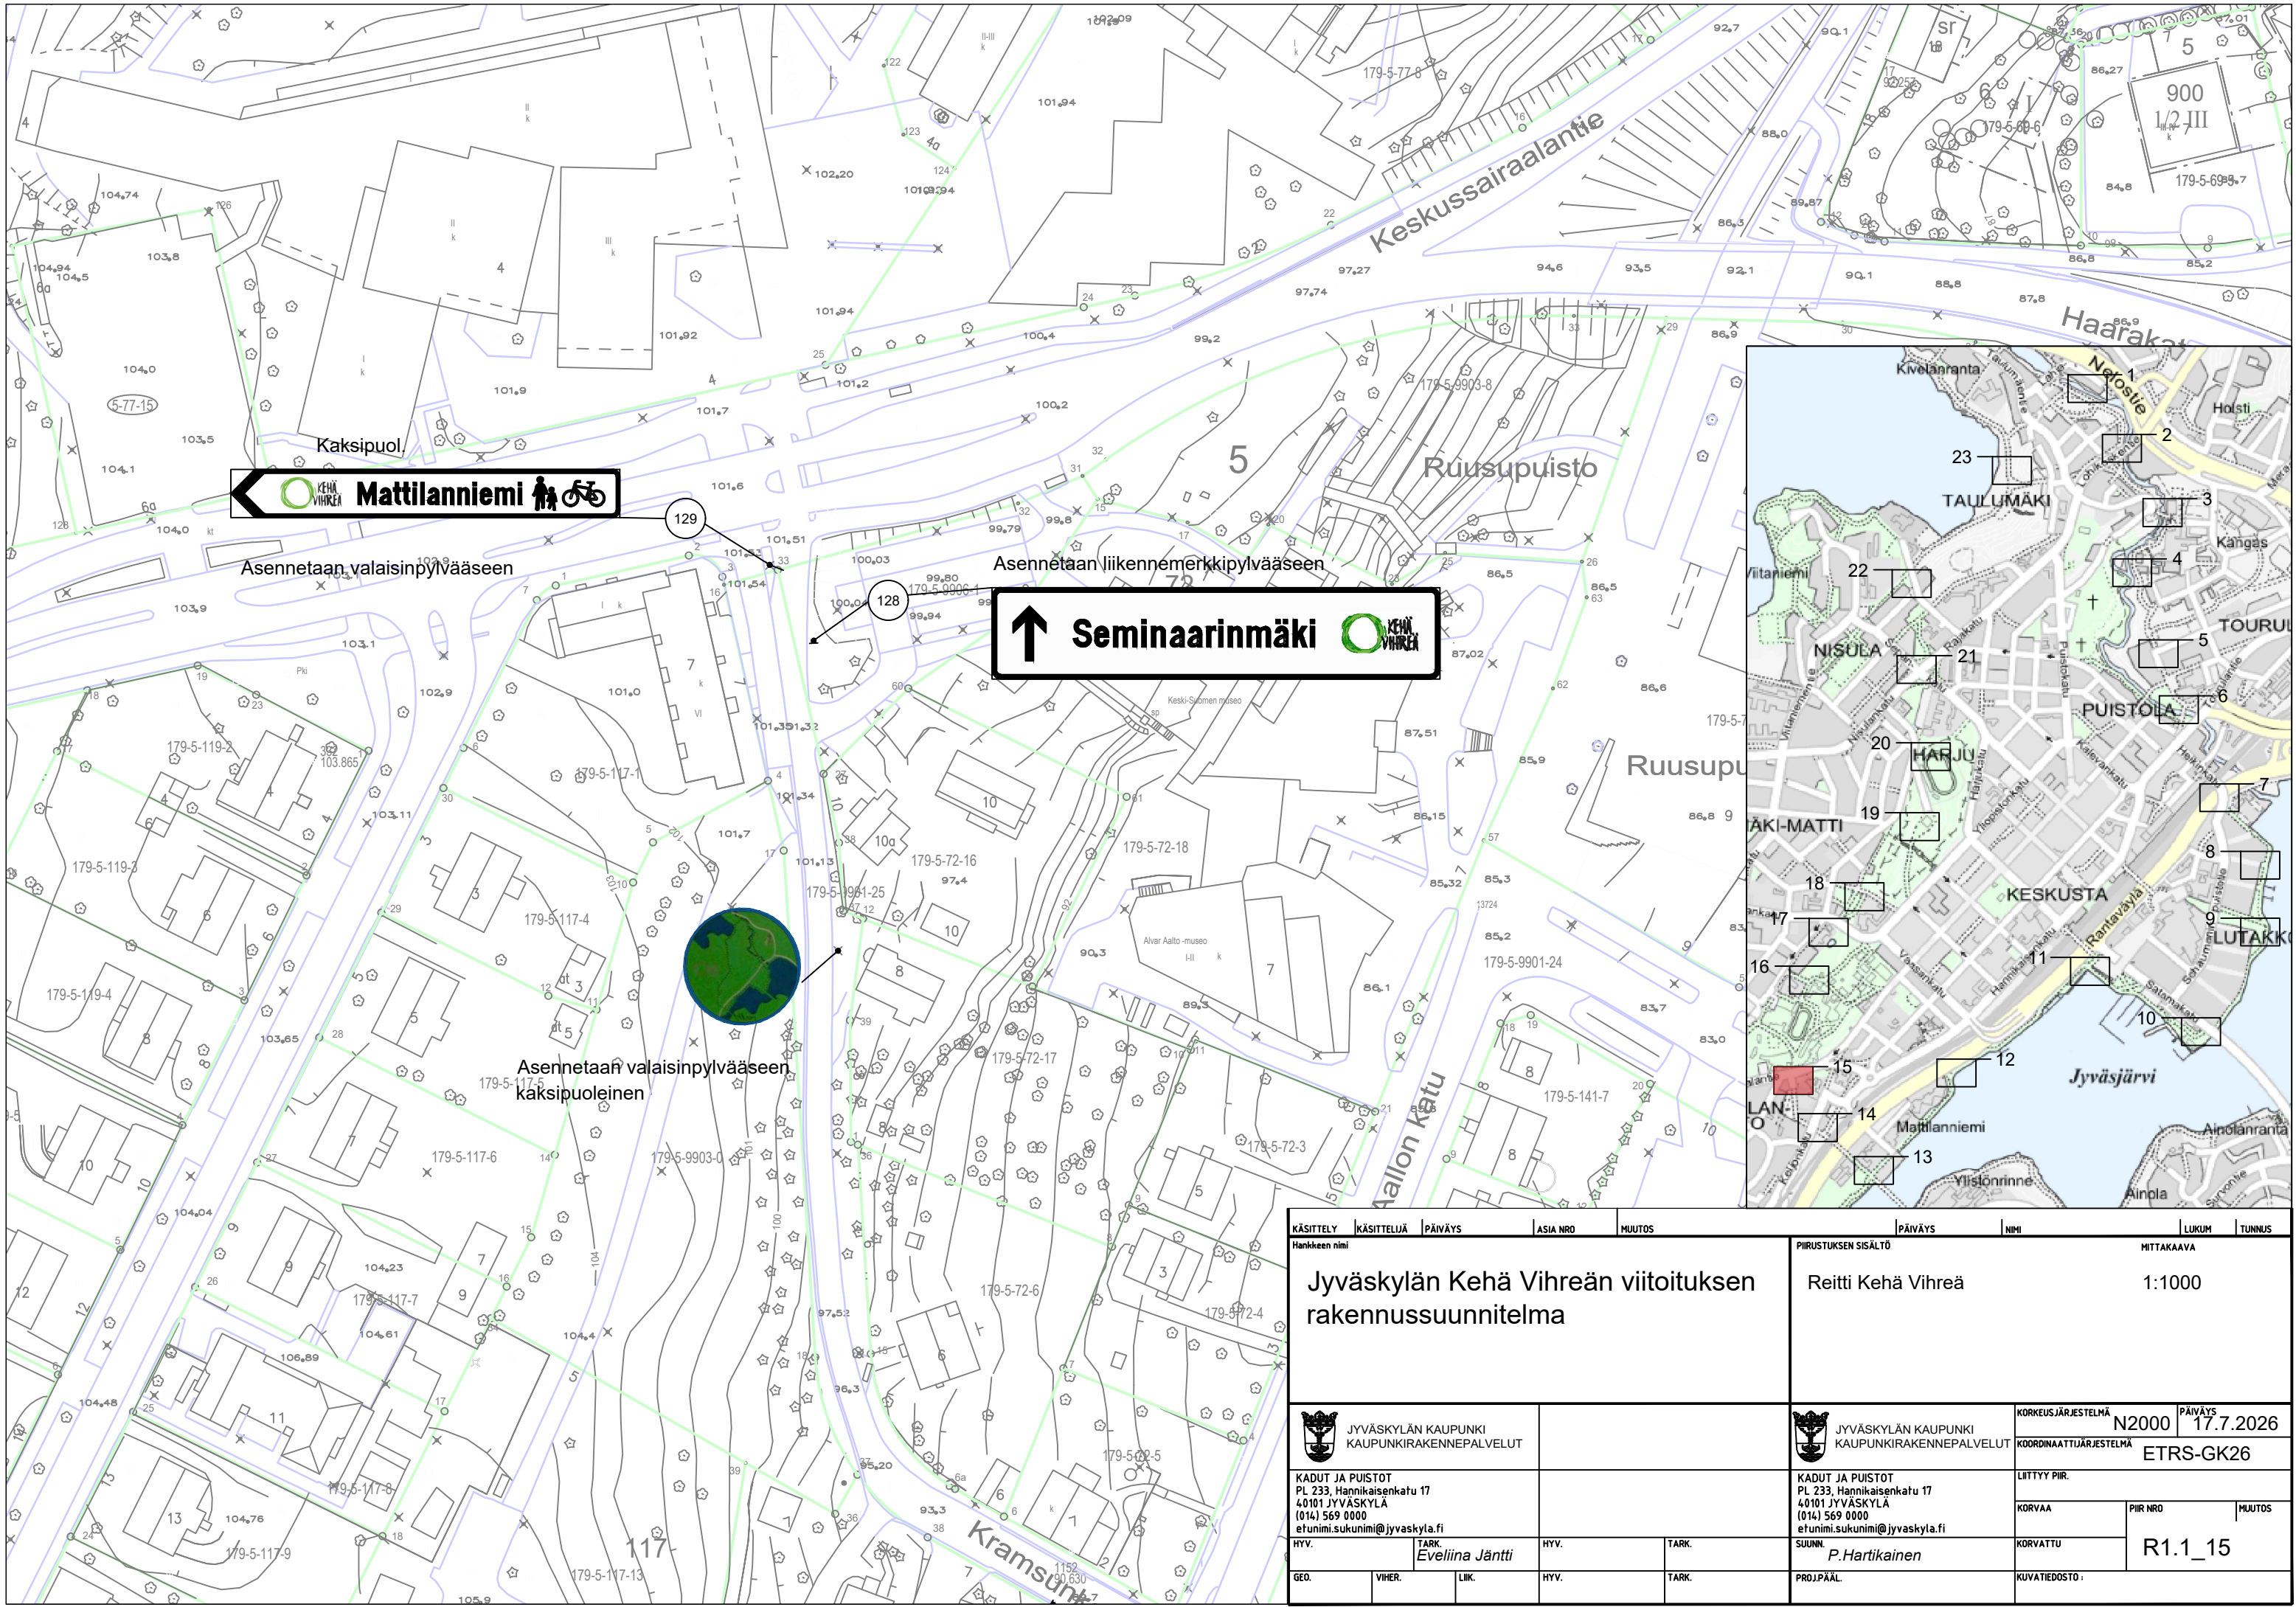


KÄSITTELY	KÄSITTELIJÄ	PÄIVÄYS	ASIA NRO	MUUTOS	PÄIVÄYS	NIMI	LUKUM	TUNNUS
Hankkeen nimi					PIIRUSTUKSEN SISÄLTÖ			
Jyväskylän Kehä Vihreän viitoituksen rakennussuunnitelma					Reitti Kehä Vihreä		1:1000	
MITTAKAAVA								
 JYVÄSKYLÄN KAUPUNKI KAUPUNKIRAKENNEPALVELUT					 JYVÄSKYLÄN KAUPUNKI KAUPUNKIRAKENNEPALVELUT		KORKEUSJÄRJESTELMÄ	PÄIVÄYS
KADUT JA PUISTOT PL 233, Hannikaisenkatu 17 40101 JYVÄSKYLÄ (014) 569 0000 etunimi.sukunimi@jyvaskyla.fi					KADUT JA PUISTOT PL 233, Hannikaisenkatu 17 40101 JYVÄSKYLÄ (014) 569 0000 etunimi.sukunimi@jyvaskyla.fi		N2000	17.7.2026
HYV.					SUUNN.		KOORDINAATTIJÄRJESTELMÄ	
TARK. Eveliina Jäntti					P.Hartikainen		ETRS-GK26	
GEO.					PROJ.PÄÄL.		KORVAA	PIIR NRO
VIHER.							KORVATTU	MUUTOS
LIIK.							R1.1_15	
HYV.							KUVATIEDOSTO :	
TARK.								

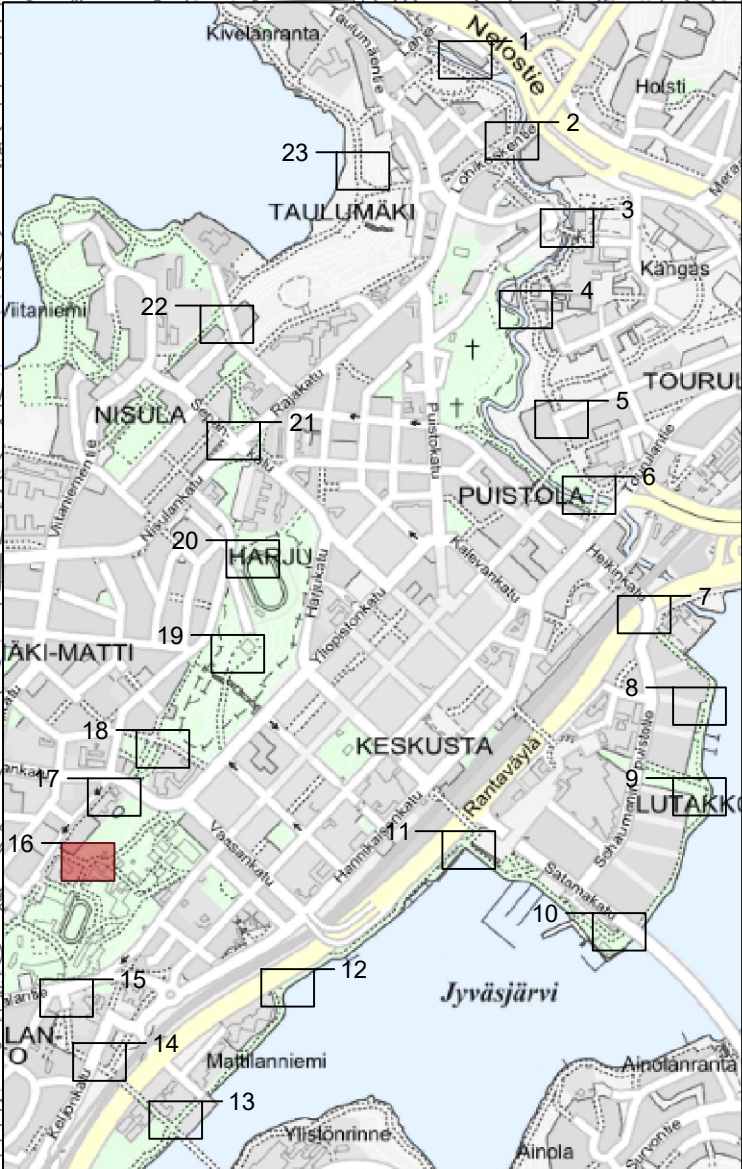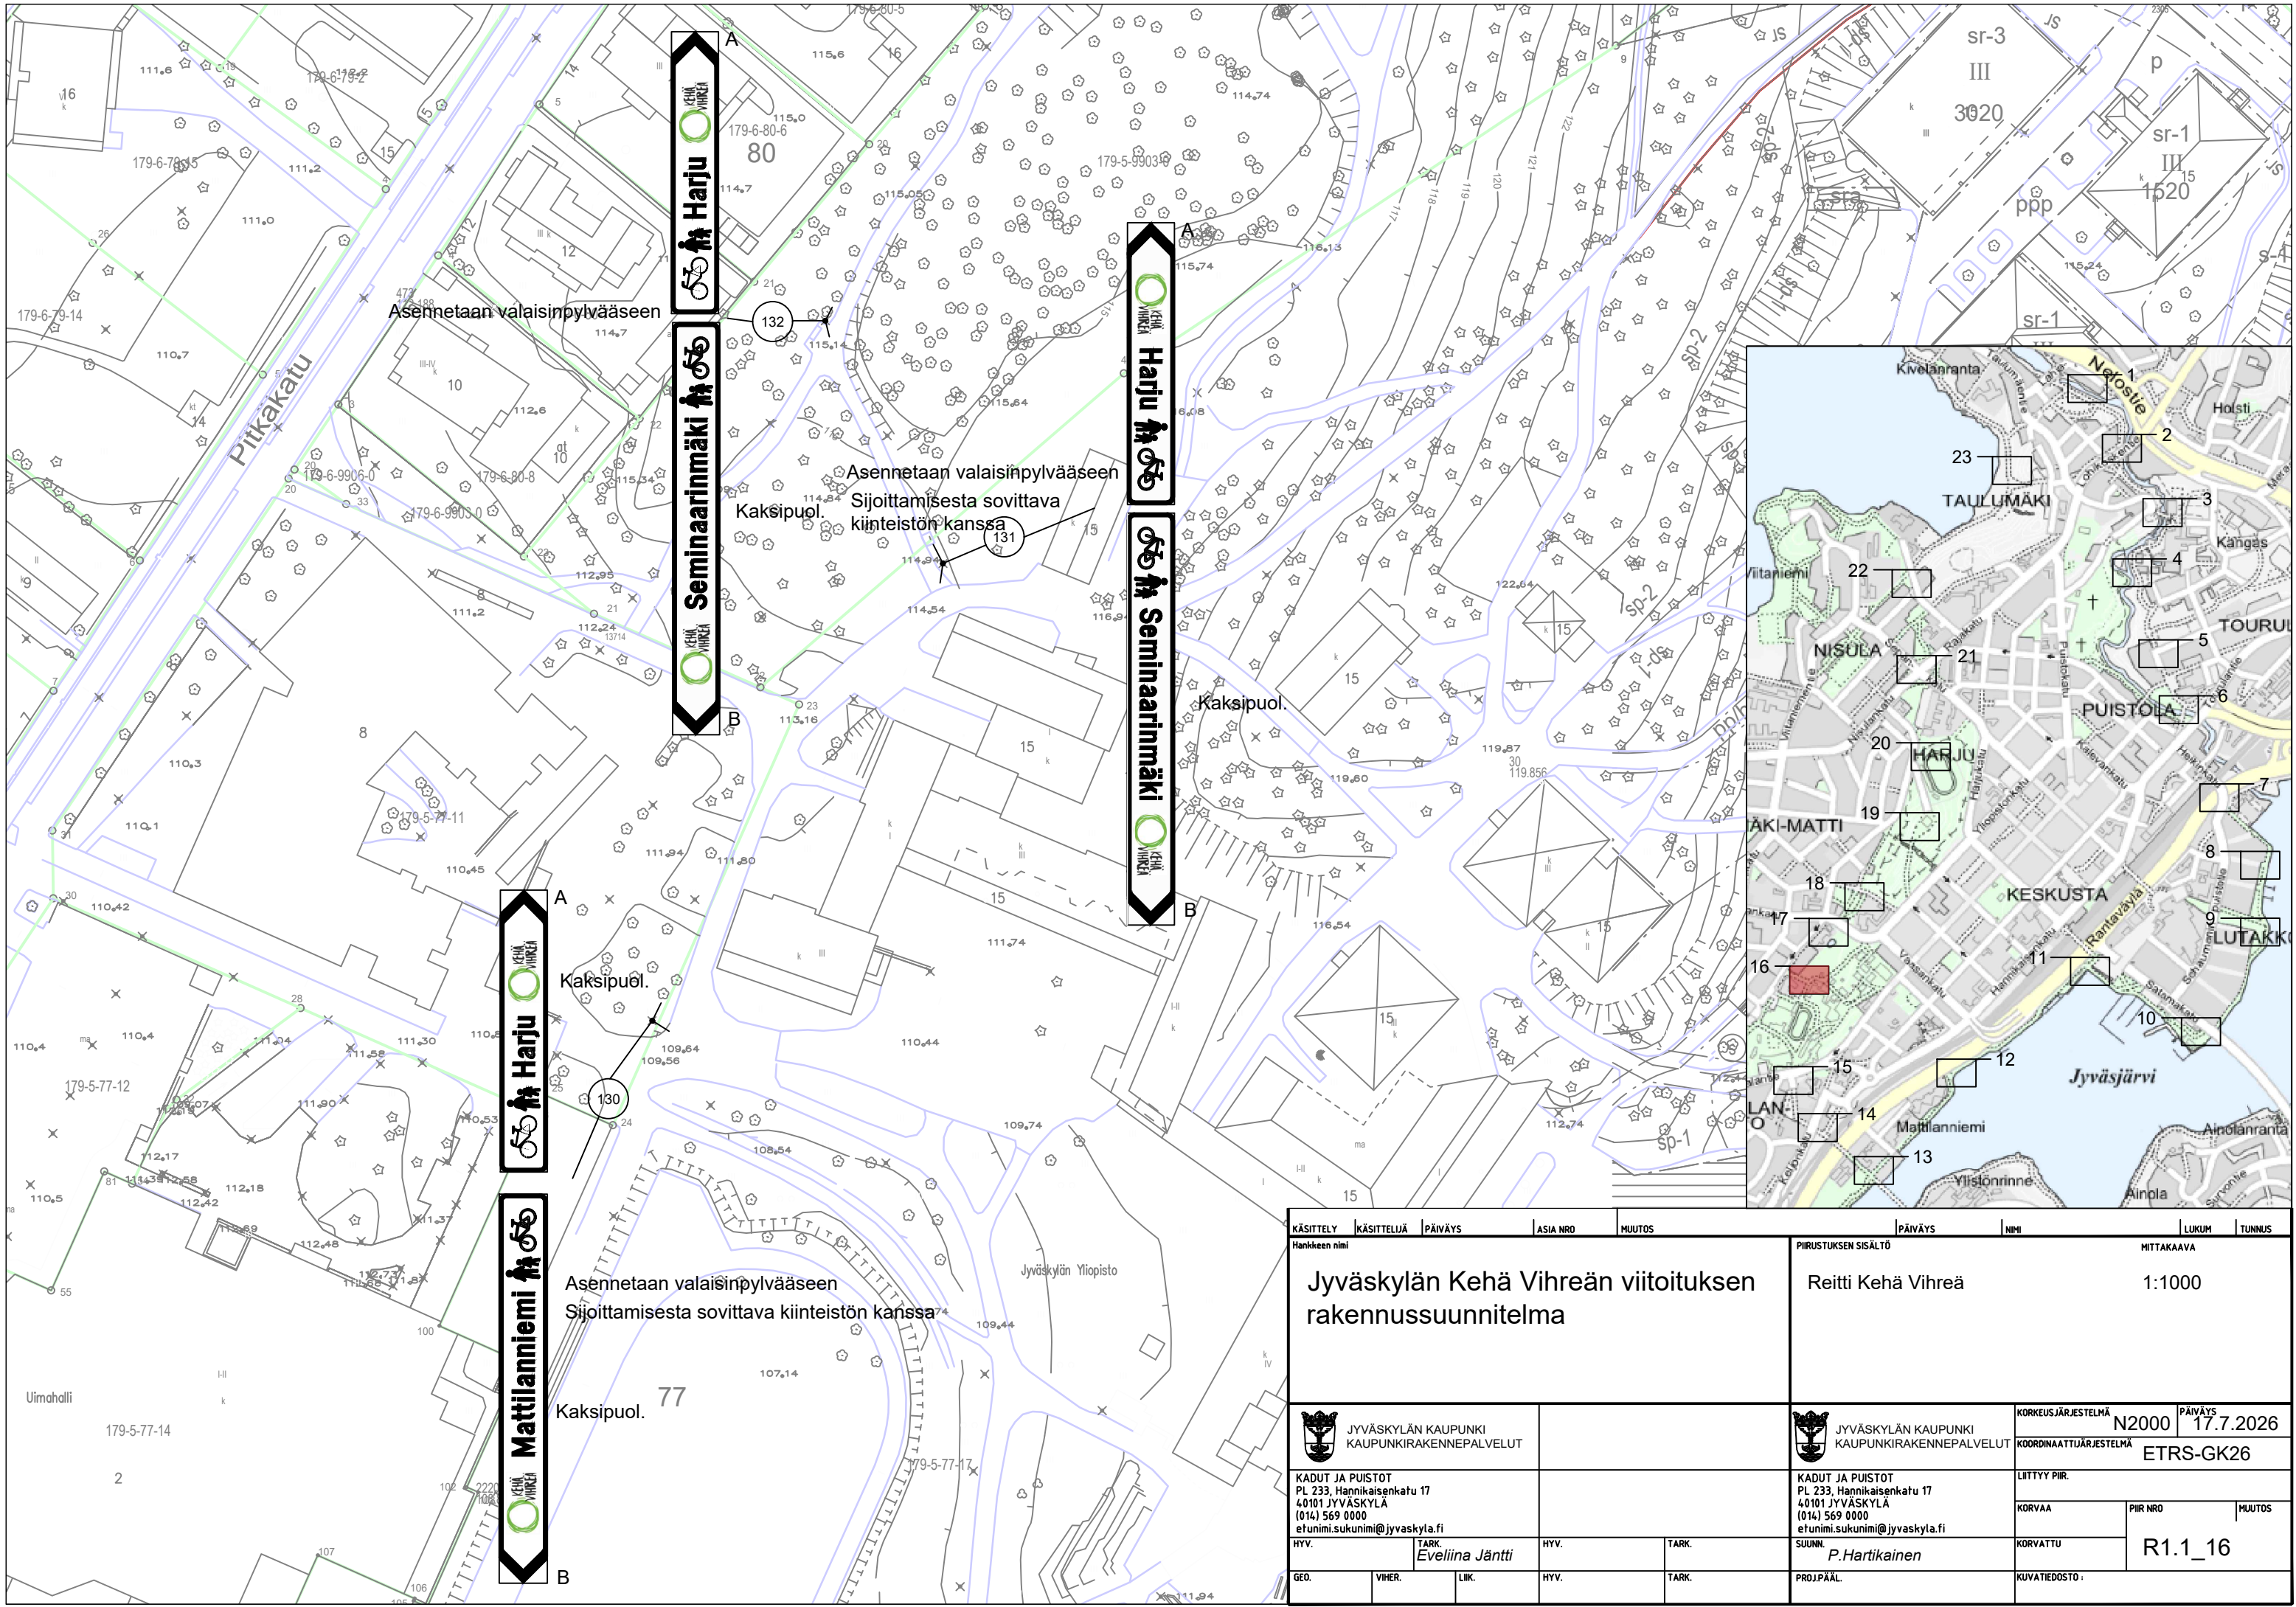


KÄSITTELY	KÄSITTELIJÄ	PÄIVÄYS	ASIA NRO	MUUTOS	PÄIVÄYS	NIMI	LUKUM	TUNNUS
Hankkeen nimi					PIIRUSTUKSEN SISÄLTÖ		MITTAKAAVA	
Jyväskylän Kehä Vihreän viitoituksen rakennussuunnitelma					Reitti Kehä Vihreä		1:1000	
 JYVÄSKYLÄN KAUPUNKI KAUPUNKIRAKENNEPALVELUT					 JYVÄSKYLÄN KAUPUNKI KAUPUNKIRAKENNEPALVELUT		KORKEUSJÄRJESTELMÄ N2000	PÄIVÄYS 17.7.2026
KADUT JA PUISTOT PL 233, Hannikaisenkatu 17 40101 JYVÄSKYLÄ (014) 569 0000 etunimi.sukunimi@jyvaskyla.fi					KADUT JA PUISTOT PL 233, Hannikaisenkatu 17 40101 JYVÄSKYLÄ (014) 569 0000 etunimi.sukunimi@jyvaskyla.fi		KOORDINAATTIJÄRJESTELMÄ ETRS-GK26	
HYV.			TARK. Eveliina Jäntti		LITTYY PIIR.			
GEO.			VIHER.		LIIK.		KORVAA	PIIR NRO
								MUUTOS
					SUUNN. P.Hartikainen			KORVATTU
					PROJIPAÄL.			R1.1_16
					KUVATEDOSTO :			

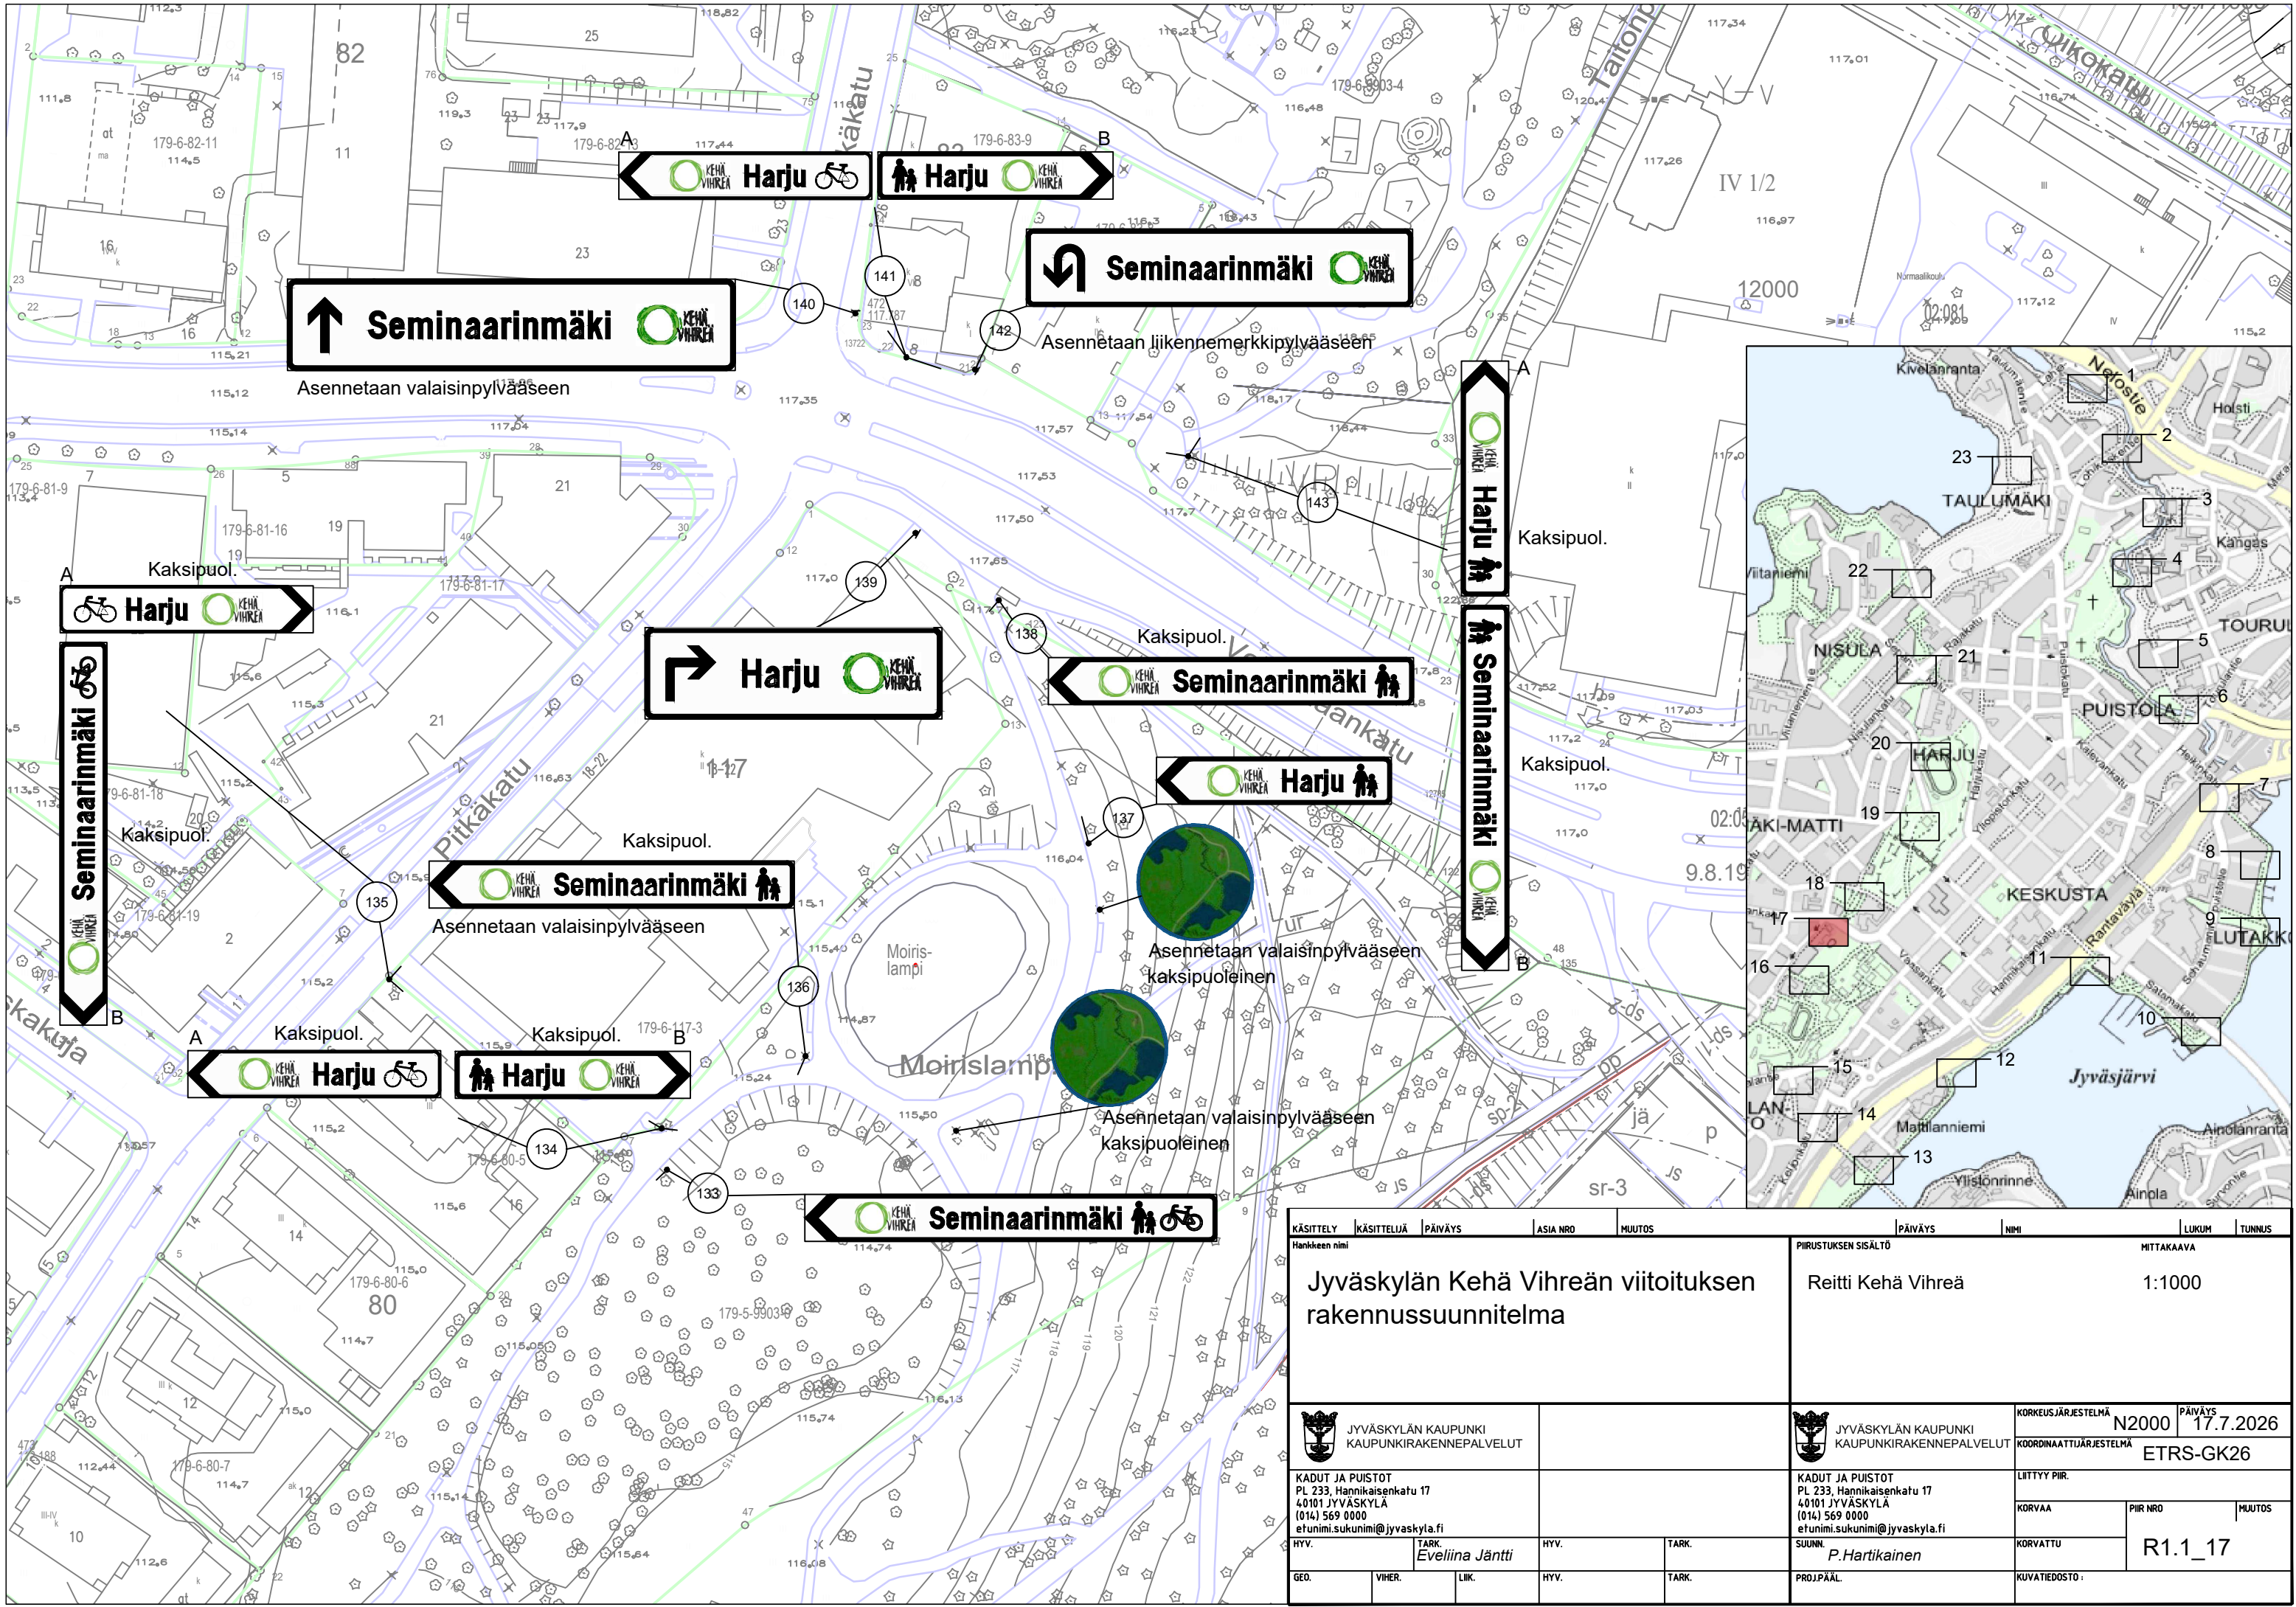



KÄSITTELY	KÄSITTELIJÄ	PÄIVÄYS	ASIA NRO	MUUTOS	PÄIVÄYS	NIMI	LUKUM	TUNNUS
Hankkeen nimi					PIRUSTUKSEN SISÄLTÖ			
Jyväskylän Kehä Vihreän viitoituksen rakennussuunnitelma					Reitti Kehä Vihreä			
					MITTAKAAVA			
					1:1000			
KADUT JA PUISTOT PL 233, Hannikaisenkatu 17 40101 JYVÄSKYLÄ (014) 569 0000 etunimi.sukunimi@jyvaskyla.fi					KORKEUSJÄRJESTELMÄ N2000 KOORDINAATTIJÄRJESTELMÄ ETRS-GK26			
KADUT JA PUISTOT PL 233, Hannikaisenkatu 17 40101 JYVÄSKYLÄ (014) 569 0000 etunimi.sukunimi@jyvaskyla.fi					LIITTYY PIIR.			
HYV.					KORVAA			
TARK. Evelina Jäntti					PIIR NRO			
GEO.					MUUTOS			
VIHER.					KORVATTU			
LIIK.					R1.1_17			
PROJ.PÄÄL.					KUVATIEDOSTO :			

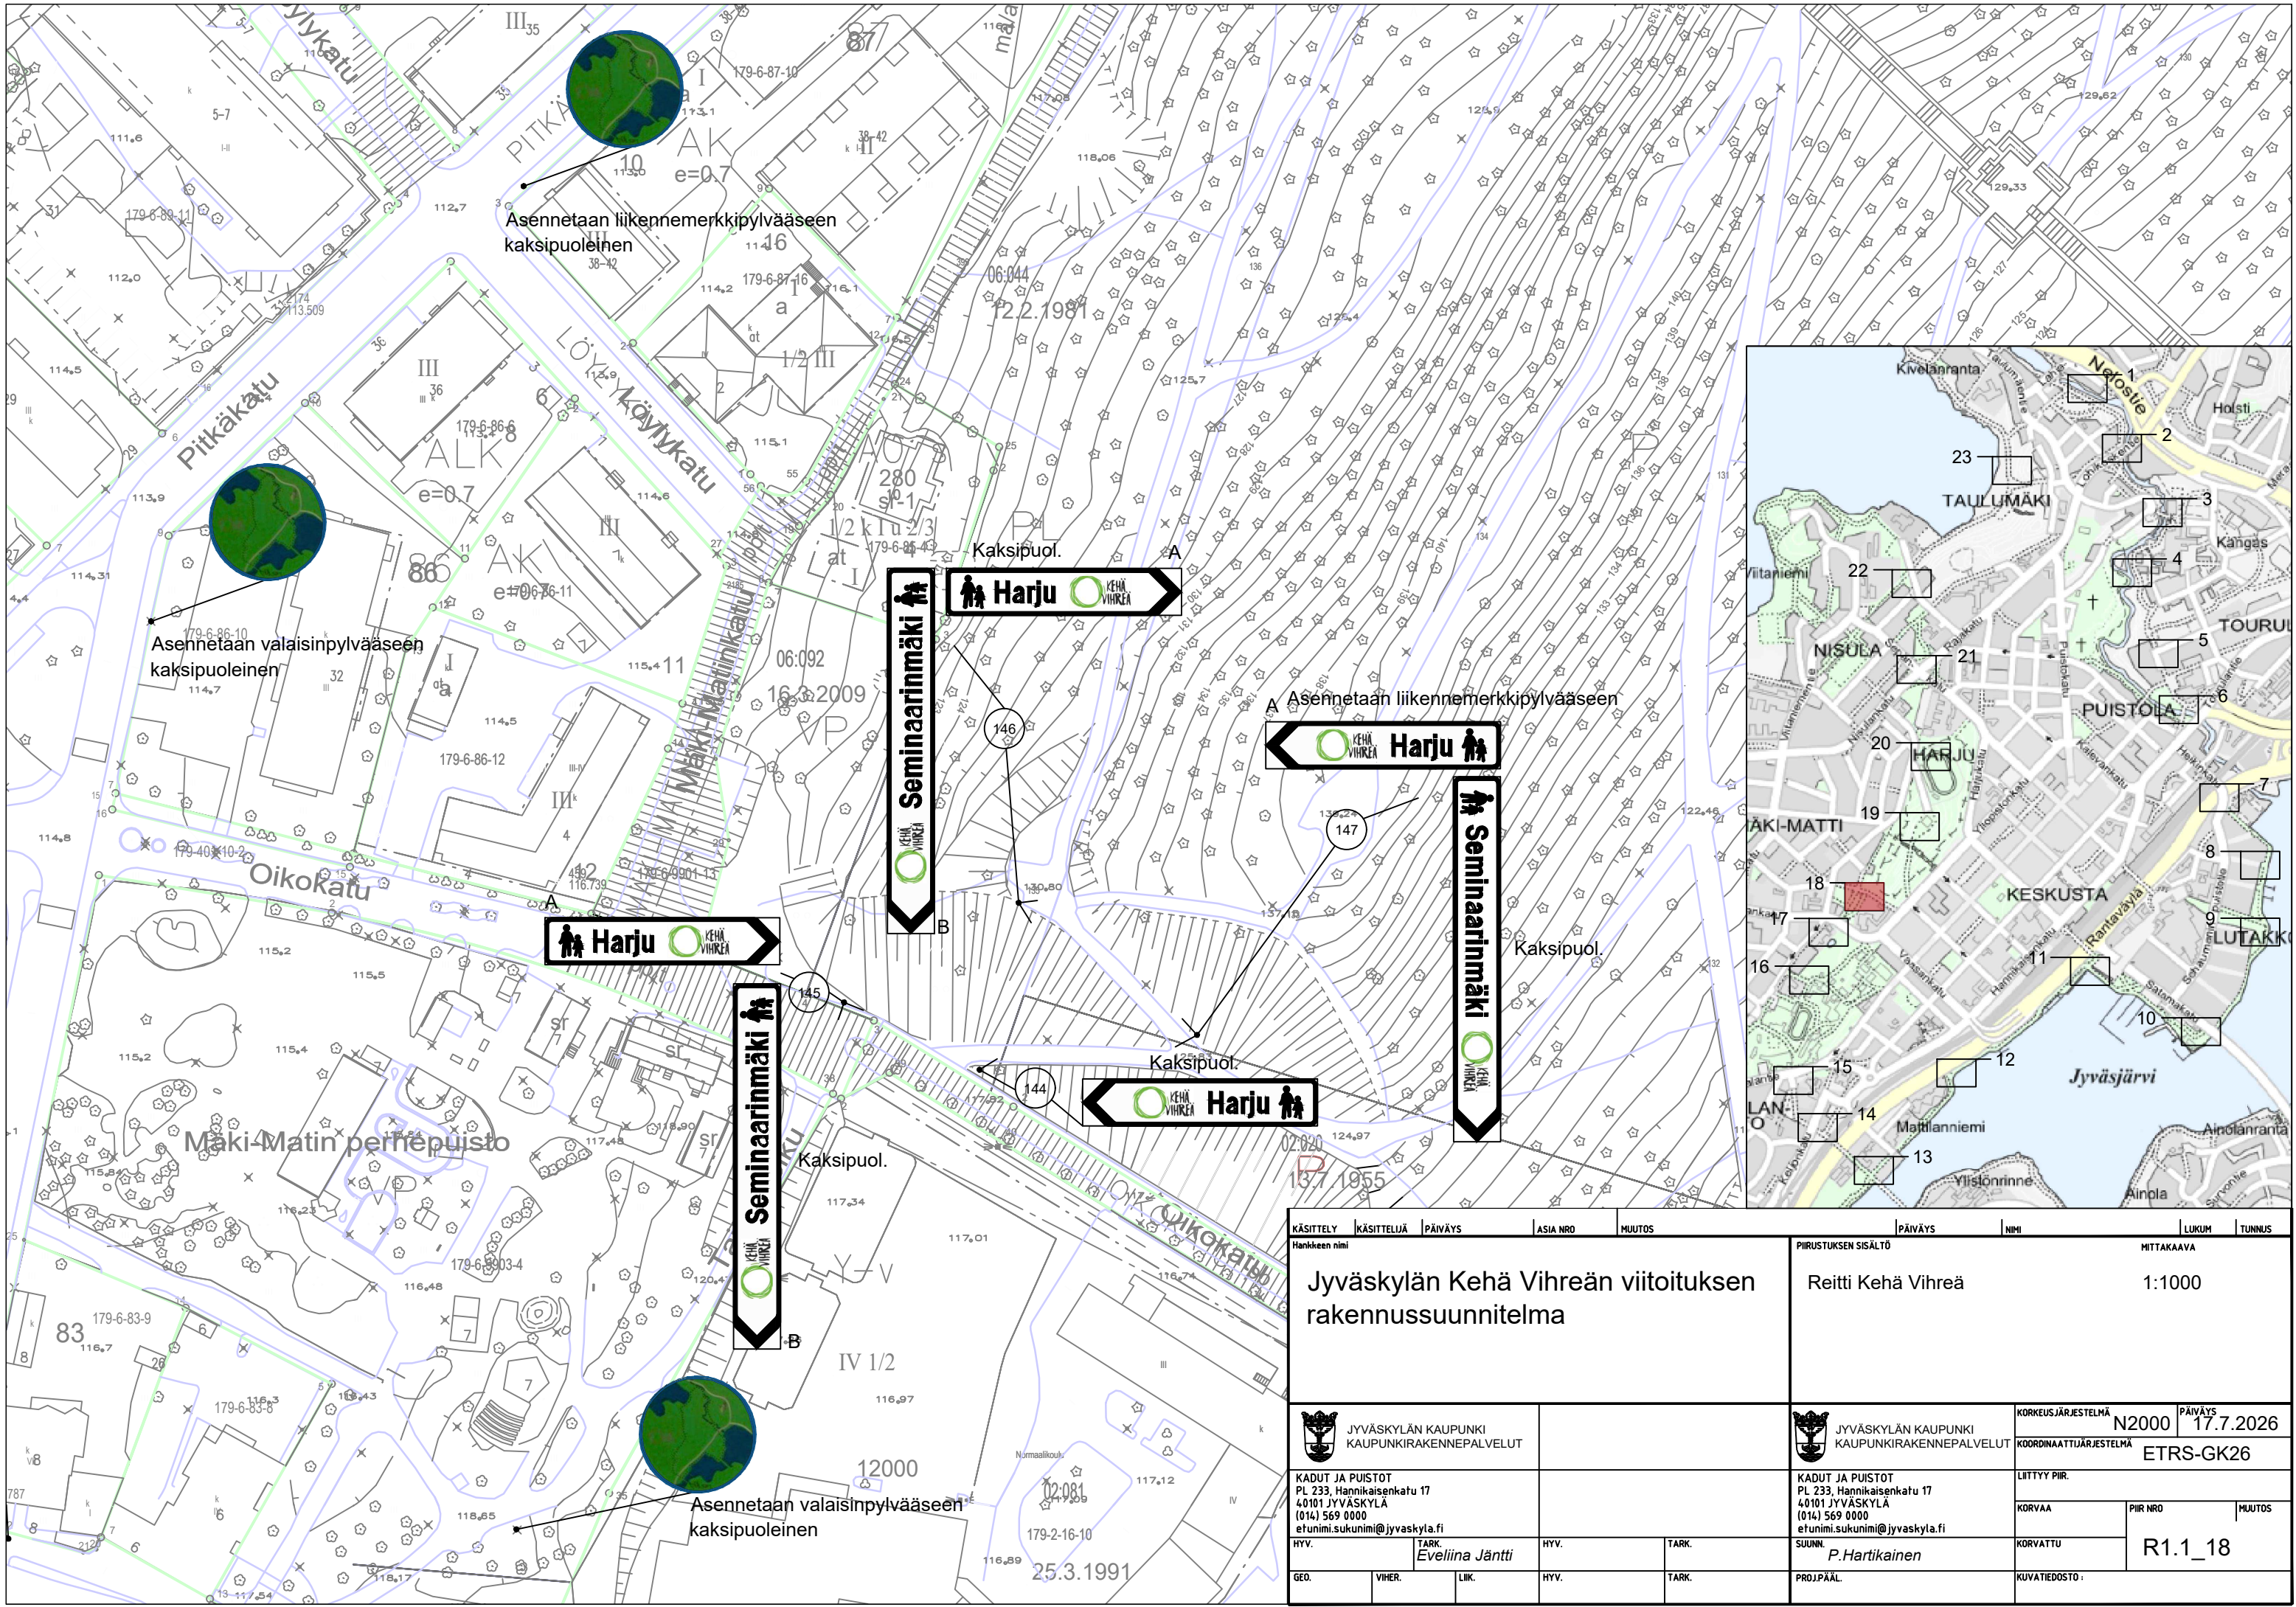


KÄSITTELY	KÄSITTELIJÄ	PÄIVÄYS	ASIA NRO	MUUTOS	PÄIVÄYS	NIMI	LUKUM	TUNNUS
Hankkeen nimi					PIRUSTUKSEN SISÄLTÖ			
Jyväskylän Kehä Vihreän viitoituksen rakennussuunnitelma					Reitti Kehä Vihreä			
					MITTAKAAVA			
					1:1000			

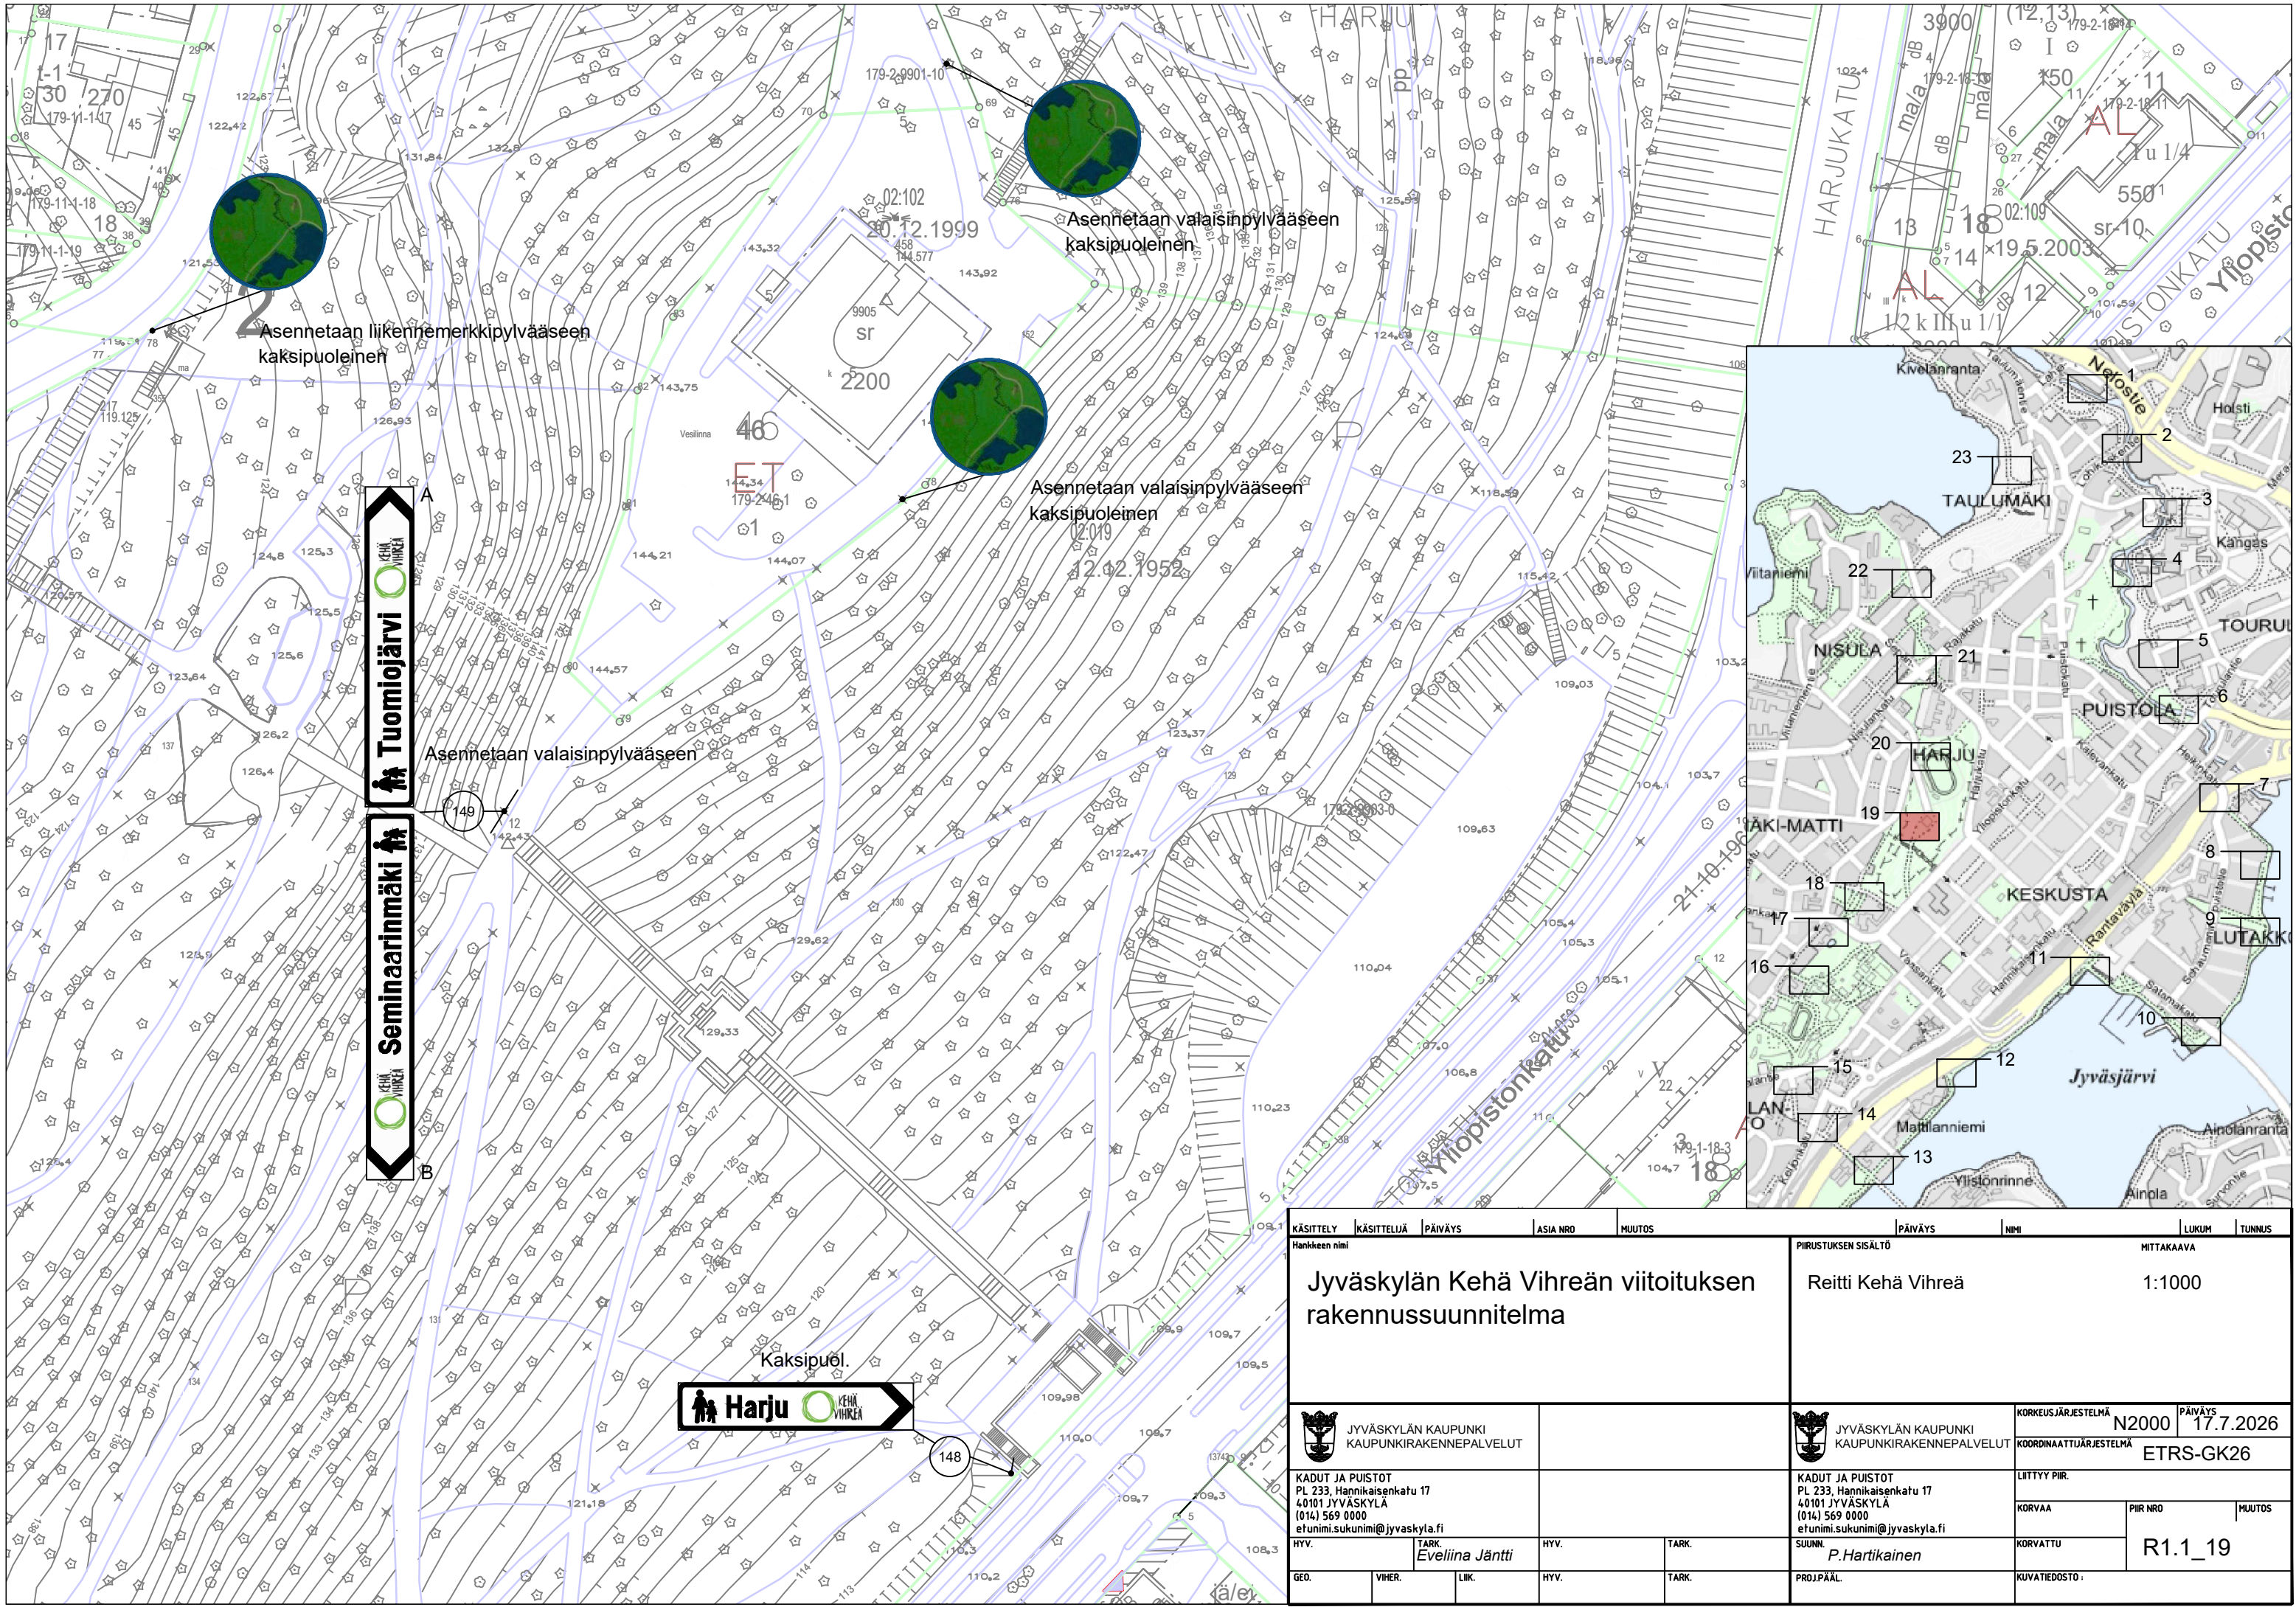



KÄSITTELY	KÄSITTELIJÄ	PÄIVÄYS	ASIA NRO	MUUTOS	PÄIVÄYS	NIMI	LUKUM	TUNNUS
Hankkeen nimi					PIIRUSTUKSEN SISÄLTÖ			
Jyväskylän Kehä Vihreän viitoituksen rakennussuunnitelma					Reitti Kehä Vihreä			
					MITTAKAAVA			
					1:1000			

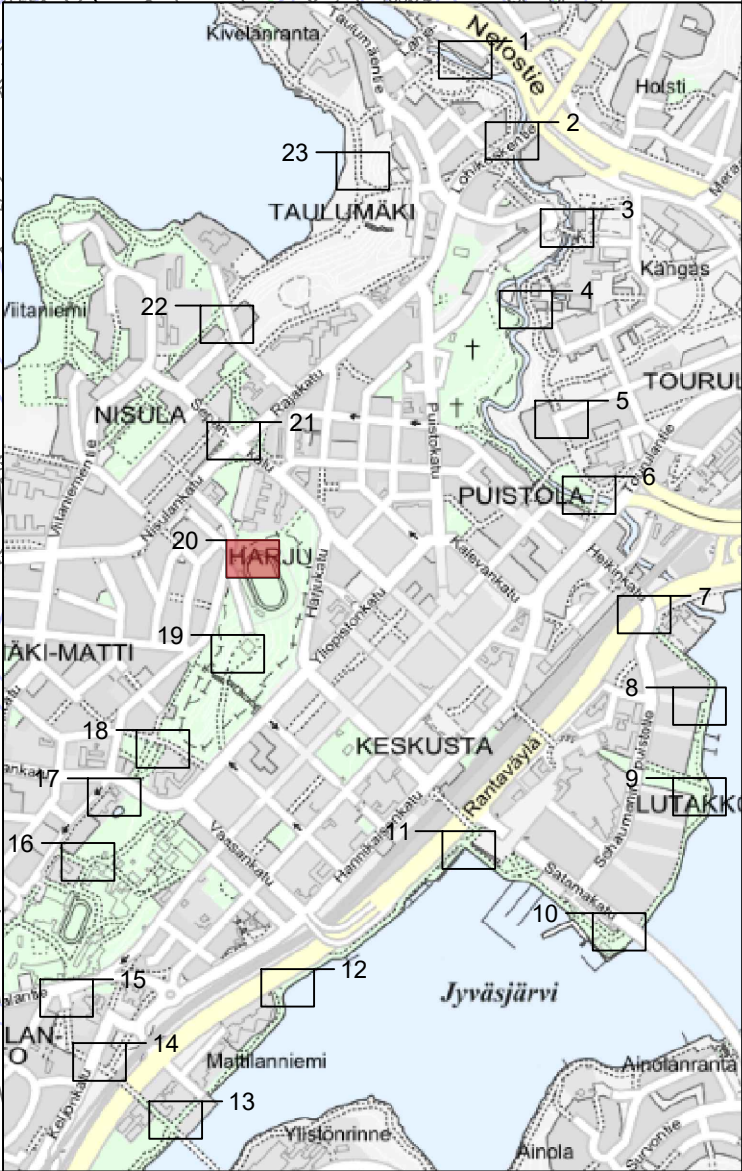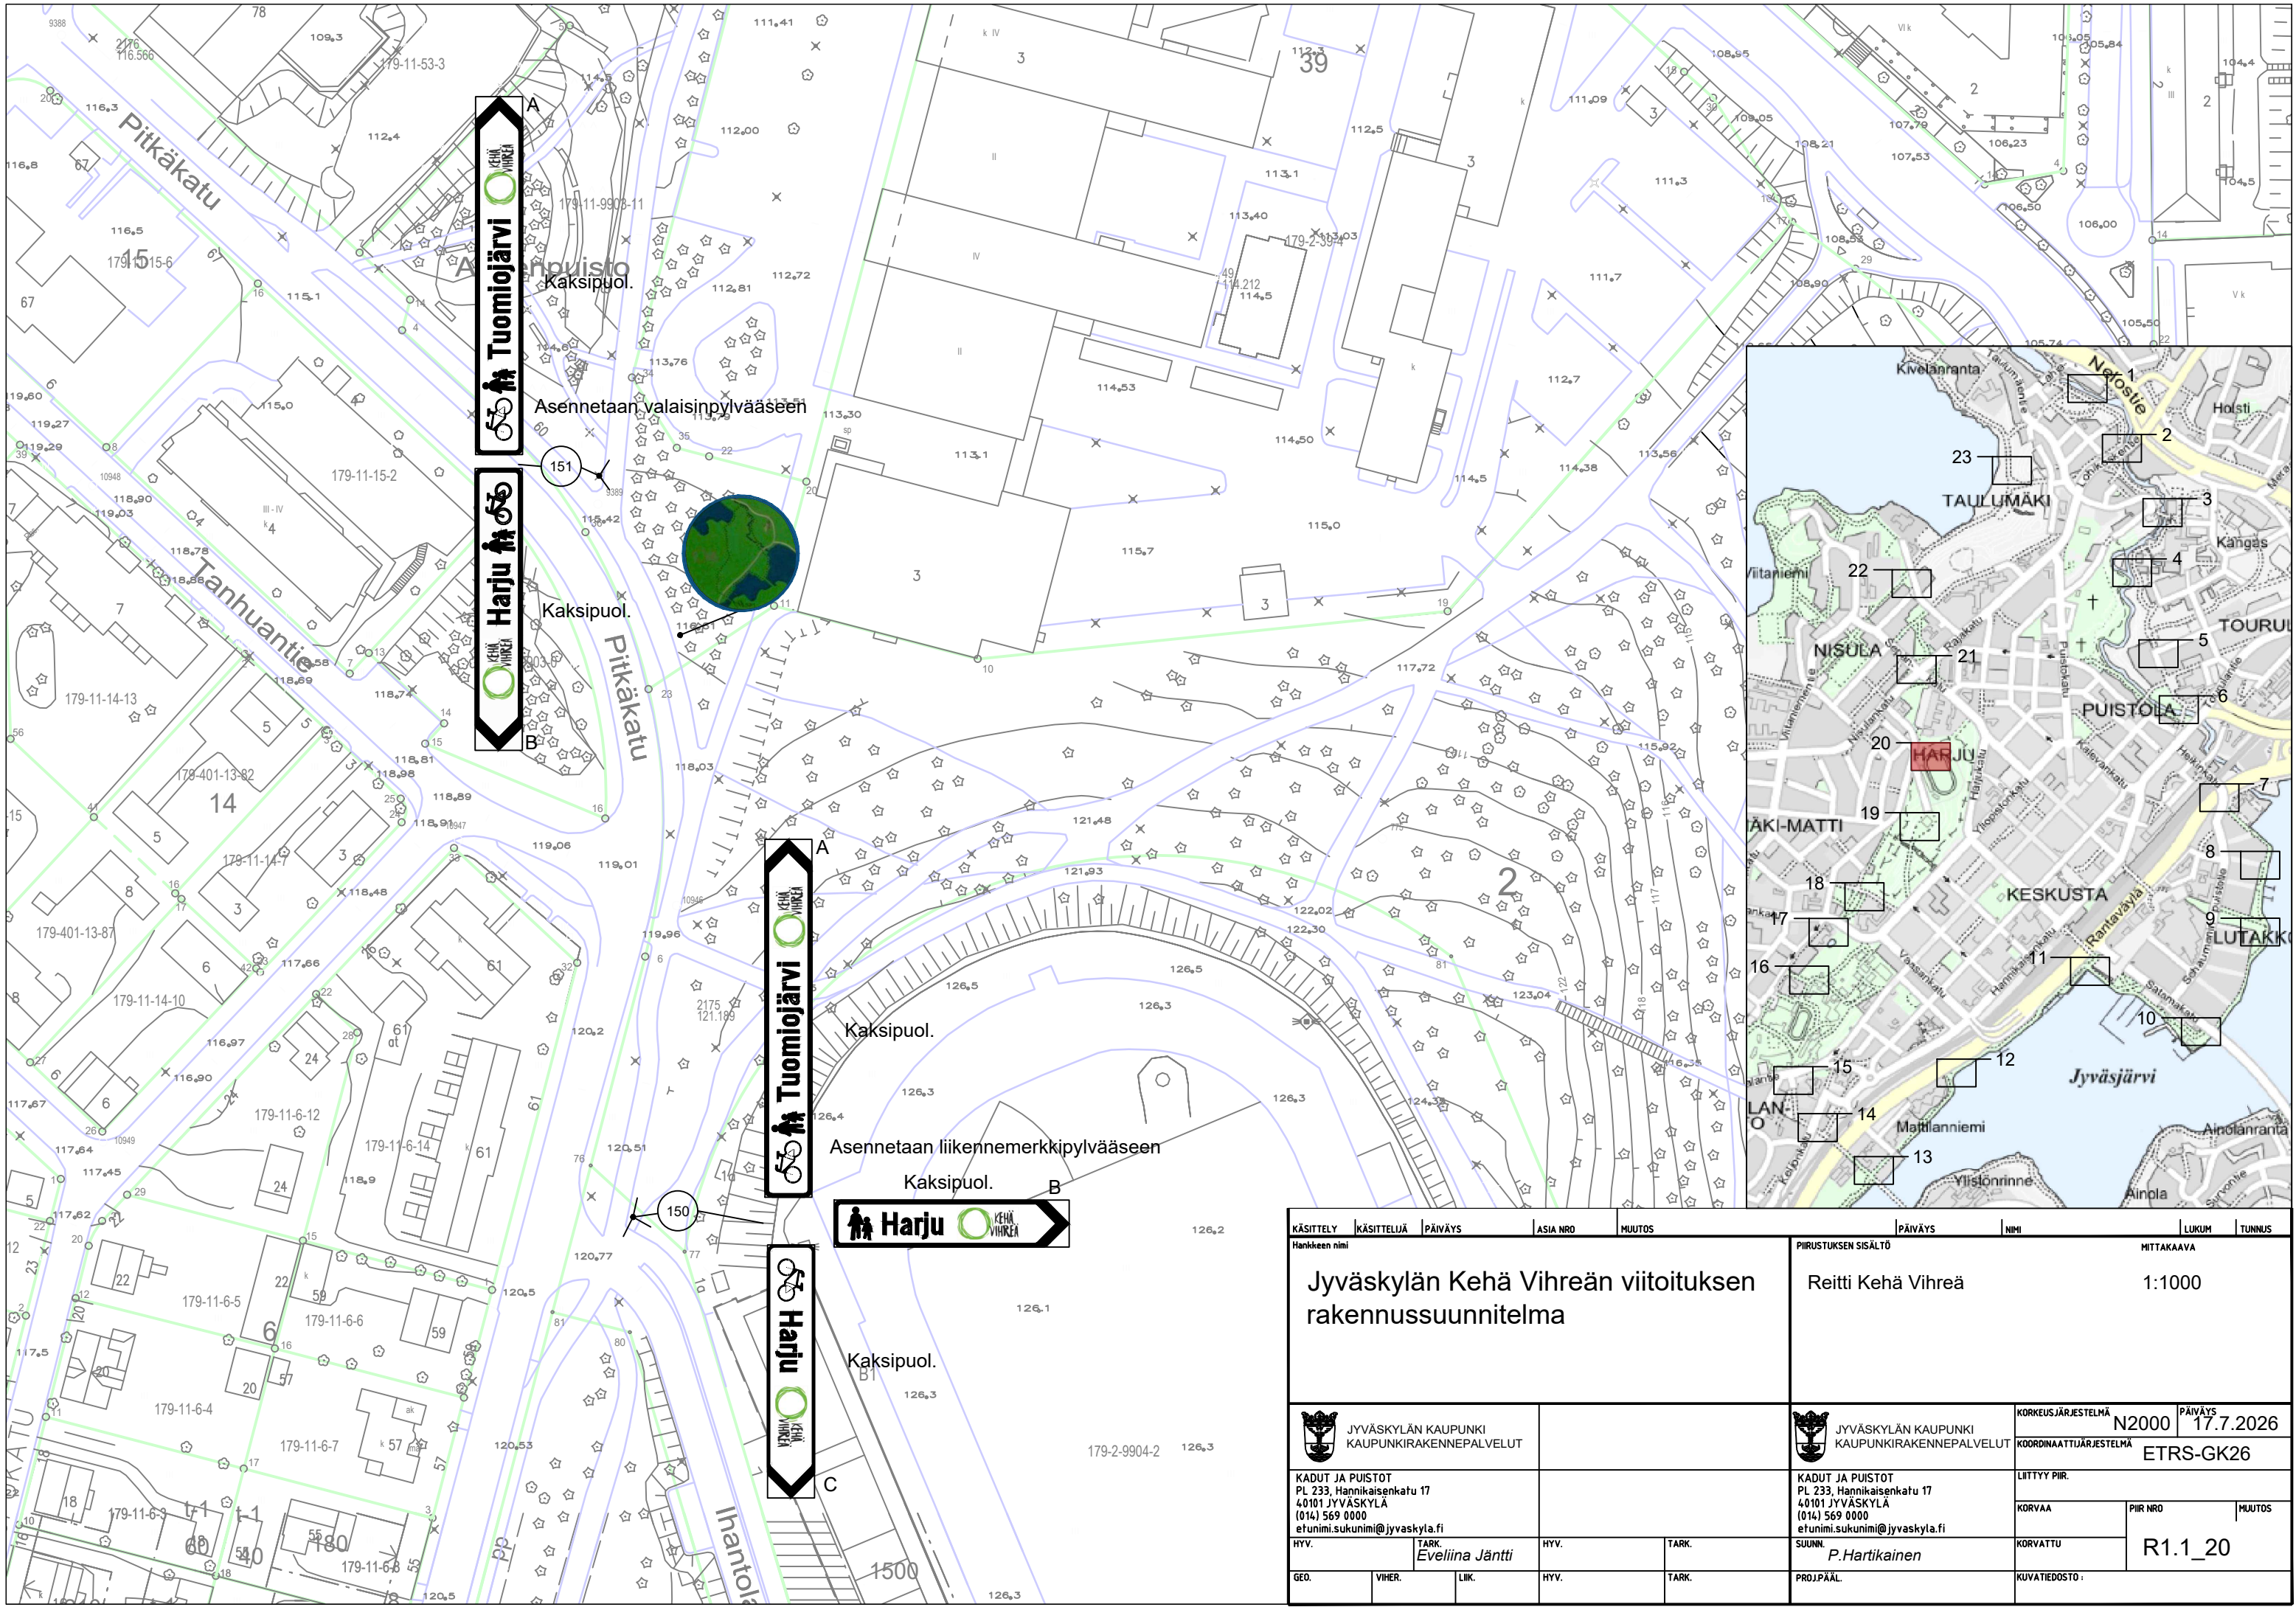



KÄSITTELY	KÄSITTELYÄ	PÄIVÄYS	ASIA NRO	MUUTOS	PÄIVÄYS	NIMI	LUKUM	TUNNUS
Hankkeen nimi					PIIRUSTUKSEN SISÄLTÖ			
Jyväskylän Kehä Vihreän viitoituksen rakennussuunnitelma					Reitti Kehä Vihreä		MITTAKAAVA	
							1:1000	
 JYVÄSKYLÄN KAUPUNKI KAUPUNKIRAKENNEPALVELUT					 JYVÄSKYLÄN KAUPUNKI KAUPUNKIRAKENNEPALVELUT		KORKEUSJÄRJESTELMÄ	PÄIVÄYS
							N2000	17.7.2026
							KOORDINAATTIJÄRJESTELMÄ	ETRS-GK26
KADUT JA PUISTOT PL 233, Hannikaisenkatu 17 40101 JYVÄSKYLÄ (014) 569 0000 etunimi.sukunimi@jyvaskyla.fi					KADUT JA PUISTOT PL 233, Hannikaisenkatu 17 40101 JYVÄSKYLÄ (014) 569 0000 etunimi.sukunimi@jyvaskyla.fi		LIITYY PIIR.	
HYV.		TARK. Eveliina Jäntti			SUUNN. P.Hartikainen		KORVAA	PIIR NRO
							KORVATTU	MUUTOS
GEO.		VIHER.			PROJ.PÄÄL.		R1.1_20	
		LIIK.					KUVATIEDOSTO :	

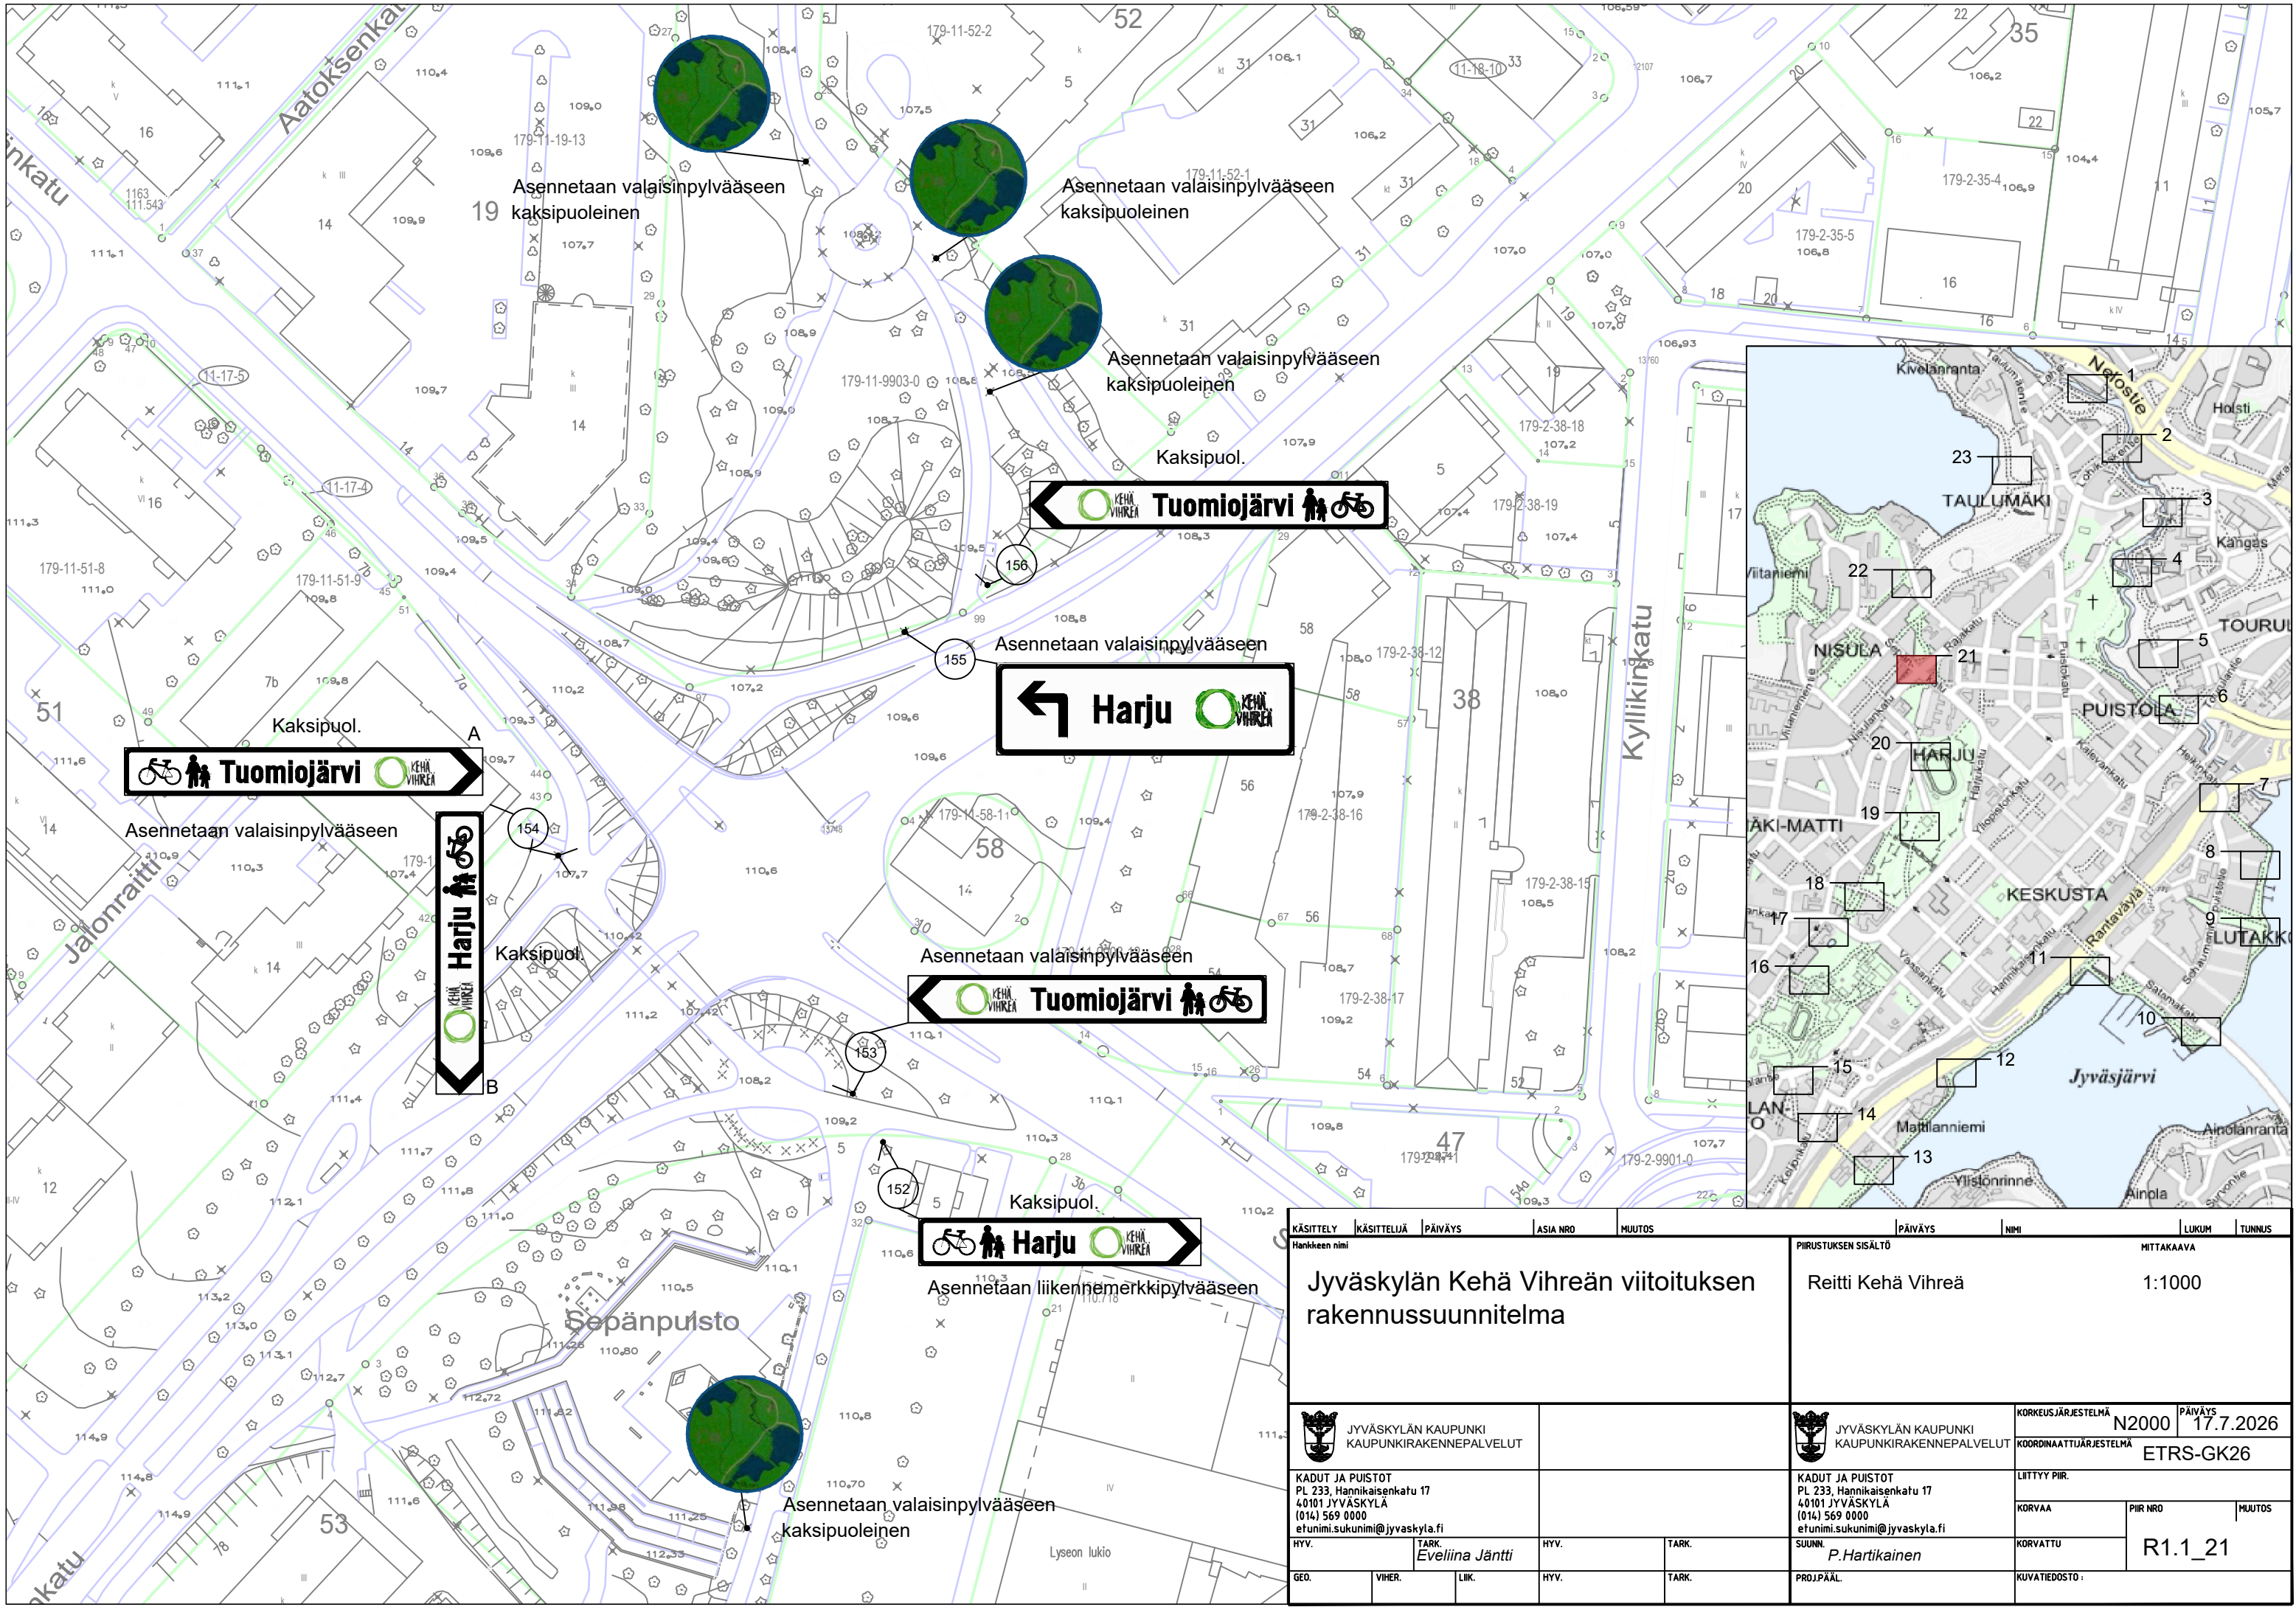

KÄSITTELY	KÄSITTELLIJÄ	PÄIVÄYS	ASIA NRO	MUUTOS	PÄIVÄYS	NIMI	LUKUM	TUNNUS
Hankkeen nimi					PIIRUSTUKSEN SISÄLTÖ			
Jyväskylän Kehä Vihreän viitoituksen rakennussuunnitelma					Reitti Kehä Vihreä			
					MITTAKAAVA			
					1:1000			

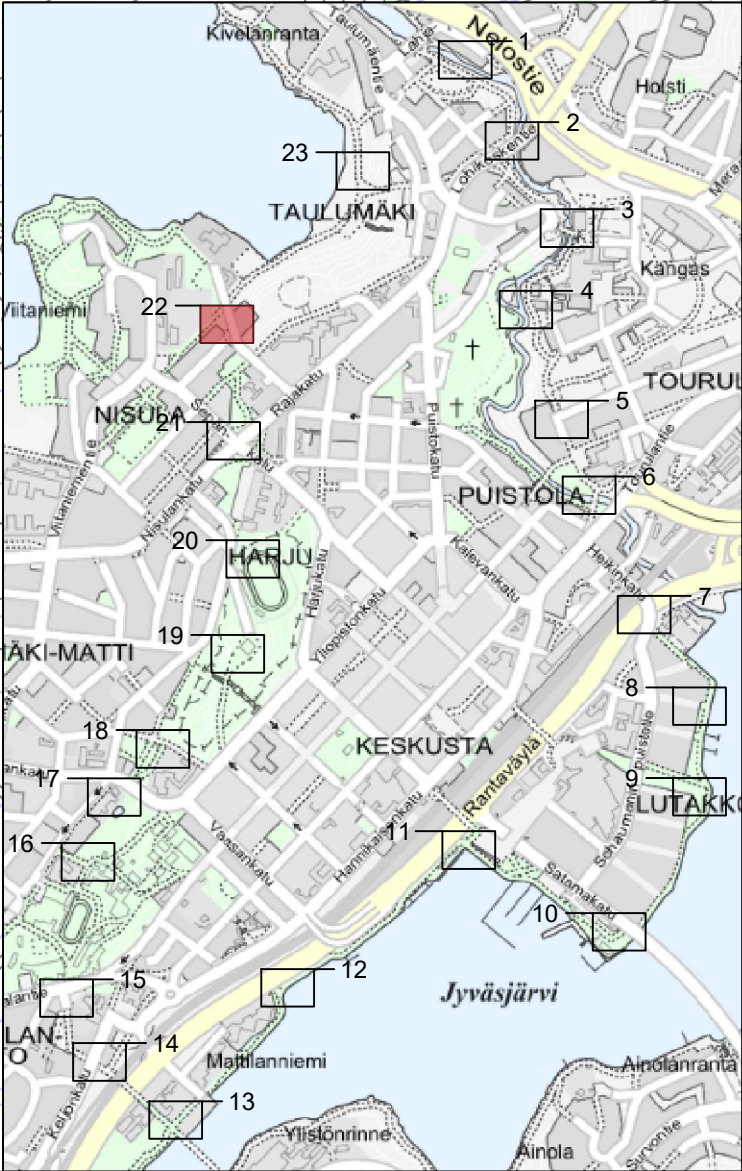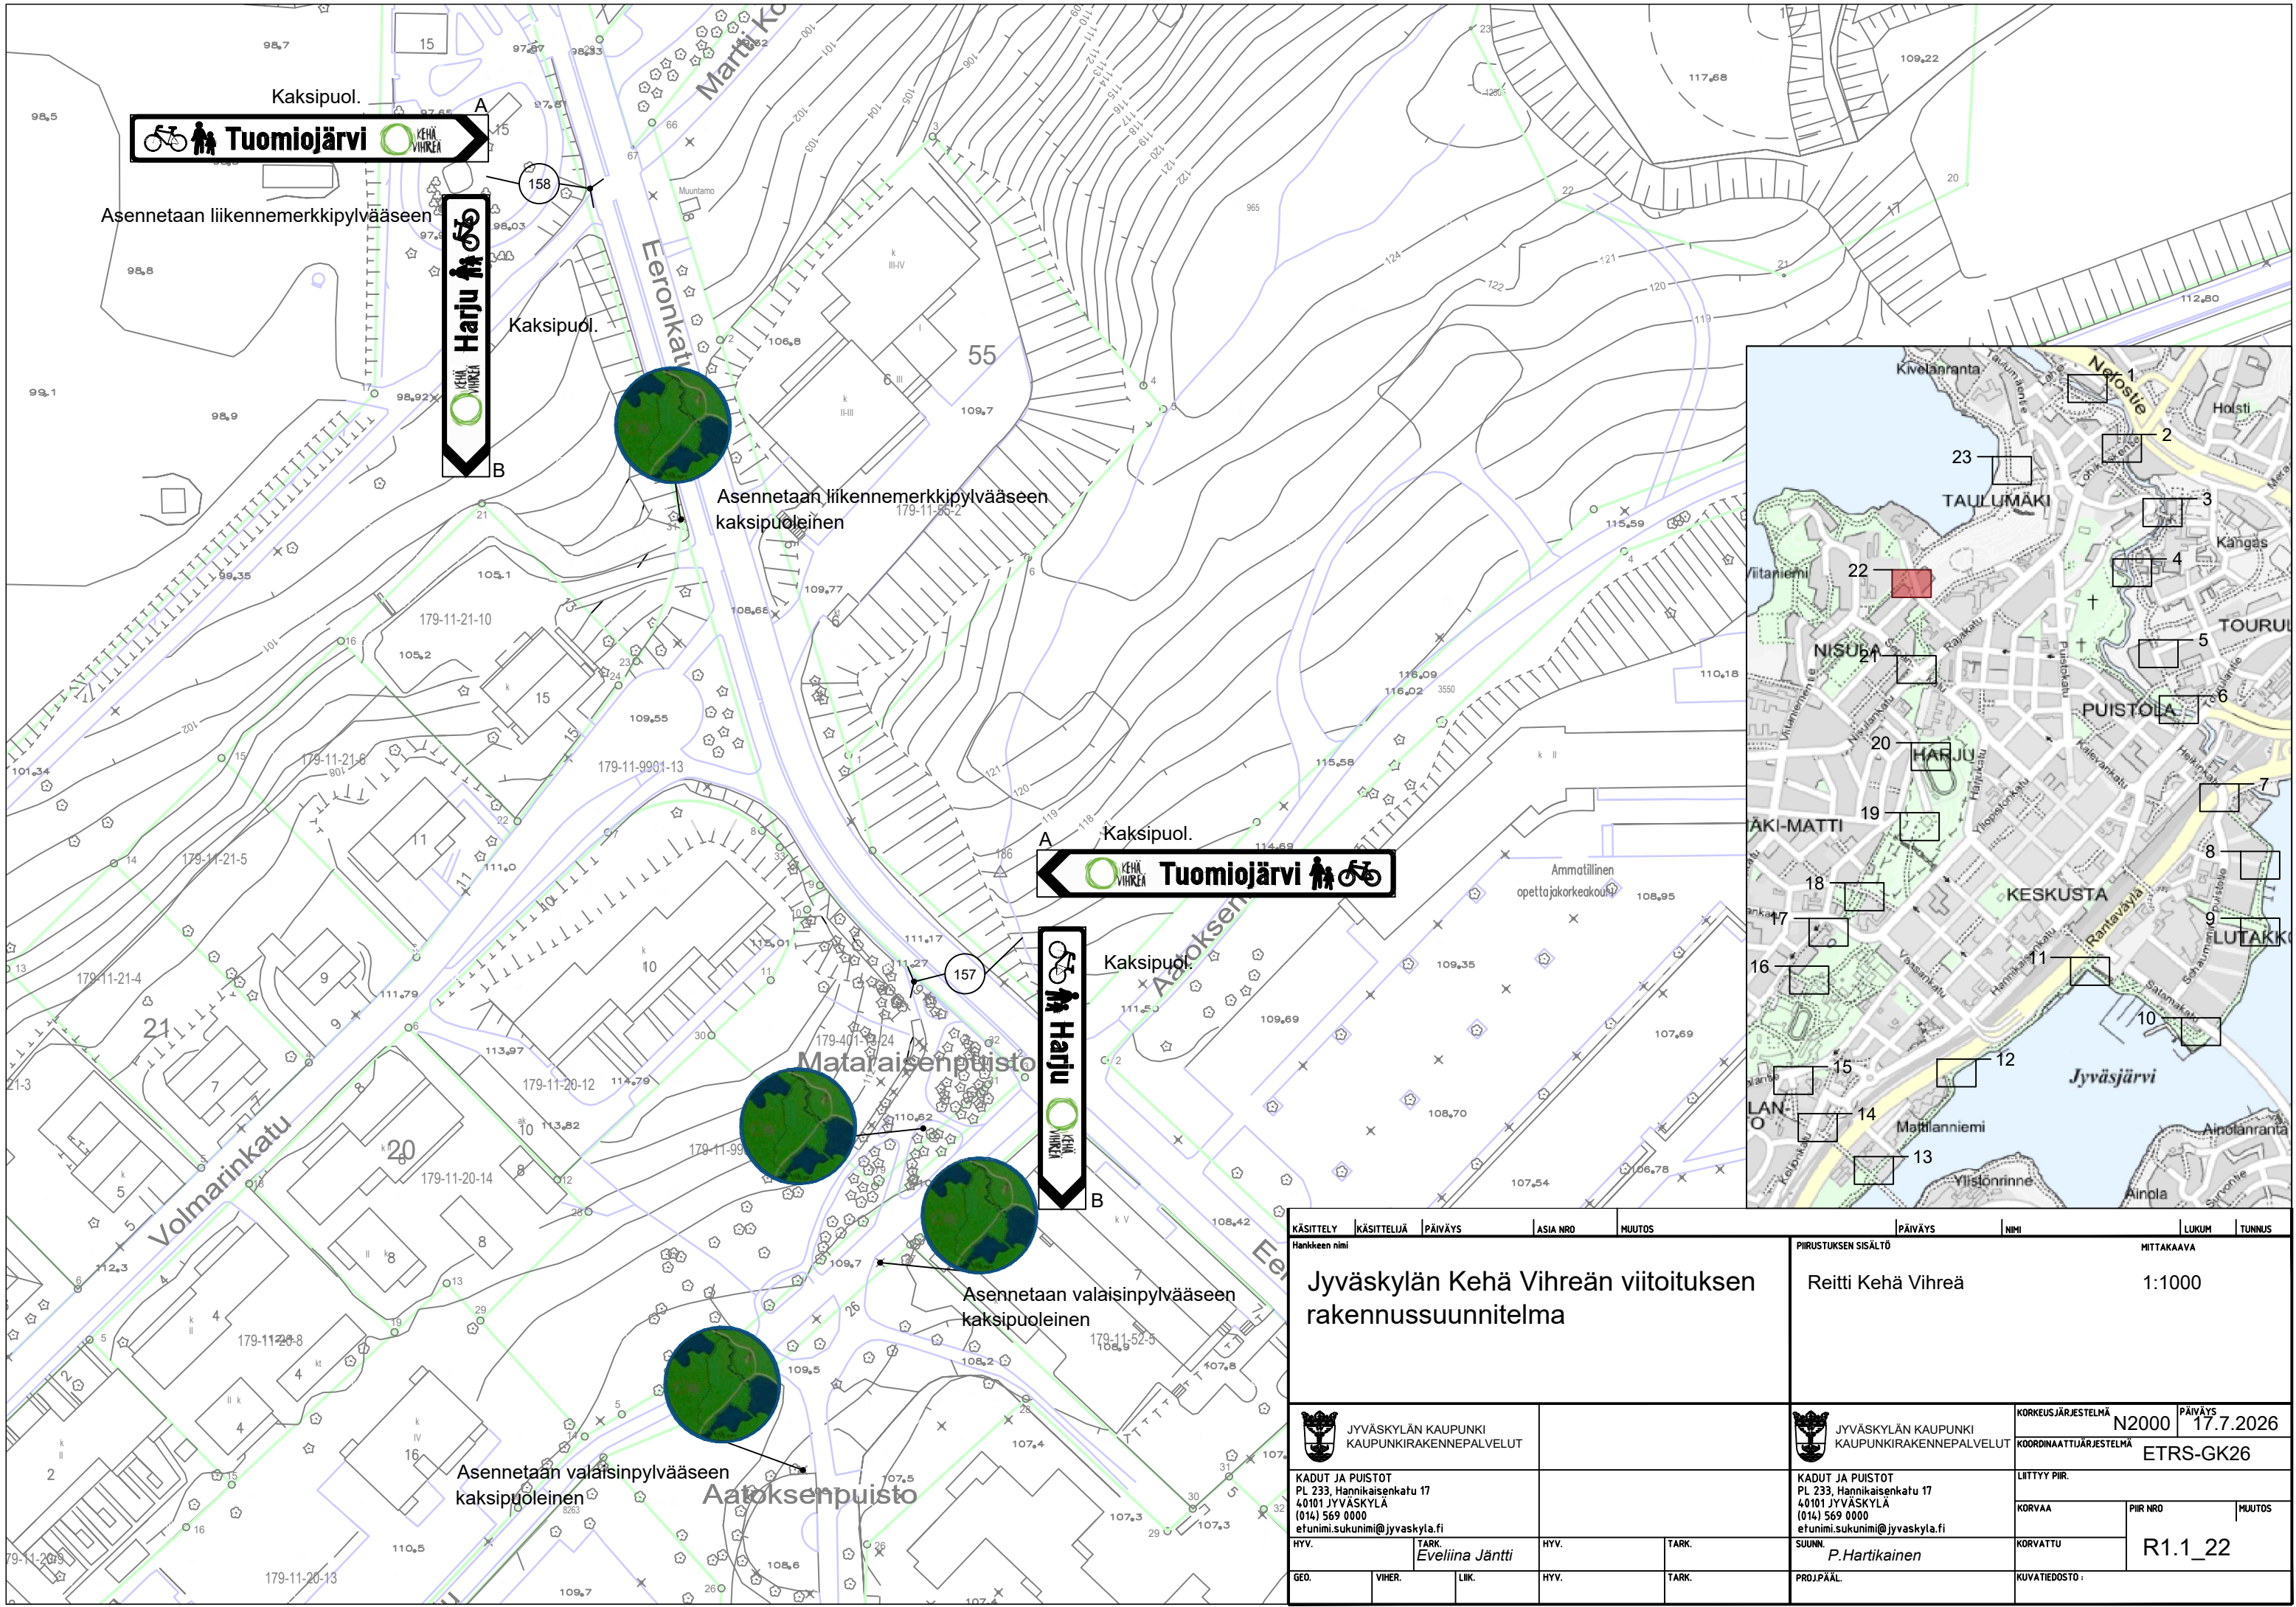

KÄSITTELY		KÄSITTELYÄ	PÄIVÄYS	ASIA NRO	MUUTOS	PÄIVÄYS		NIMI	LUKUM	TUNNUS		
Hankkeen nimi						PIIRUSTUKSEN SISÄLTÖ					MITTAKAAVA	
Jyväskylän Kehä Vihreän viitoituksen rakennussuunnitelma						Reitti Kehä Vihreä					1:1000	
		JYVÄSKYLÄN KAUPUNKI KAUPUNKIRAKENNEPALVELUT						JYVÄSKYLÄN KAUPUNKI KAUPUNKIRAKENNEPALVELUT		KORKEUSJÄRJESTELMÄ N2000	PÄIVÄYS 17.7.2026	
KADUT JA PUISTOT PL 233, Hannikaisenkatu 17 40101 JYVÄSKYLÄ (014) 569 0000 etunimi.sukunimi@jyvaskyla.fi						KADUT JA PUISTOT PL 233, Hannikaisenkatu 17 40101 JYVÄSKYLÄ (014) 569 0000 etunimi.sukunimi@jyvaskyla.fi					KOORDINAATTIJÄRJESTELMÄ ETRS-GK26	
HYV.		TARK. Eveliina Jäntti				HYV.		TARK.		LITTYY PIIR.		
GEO.		VIHER.		LIIK.		HYV.		TARK.		KORVAA	PIIR NRO	
										KORVATTU	MUUTOS	
										R1.1_22		
PROJ.PÄÄL.						KUVATIEDOSTO :						

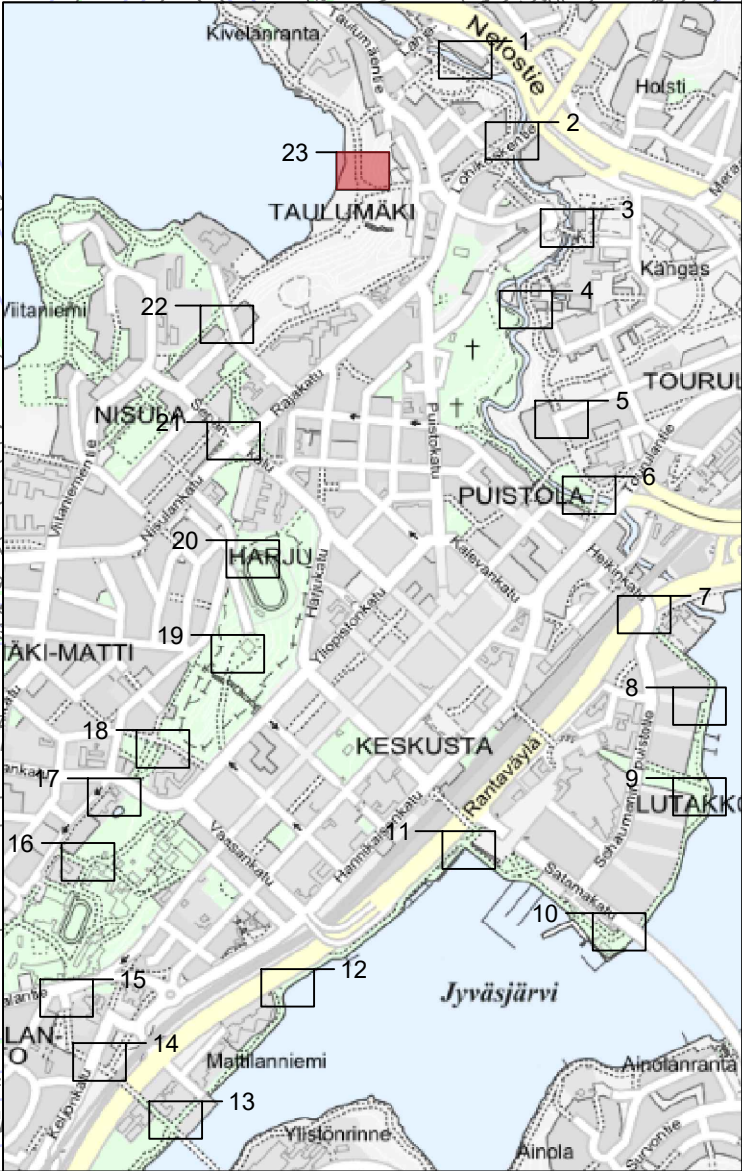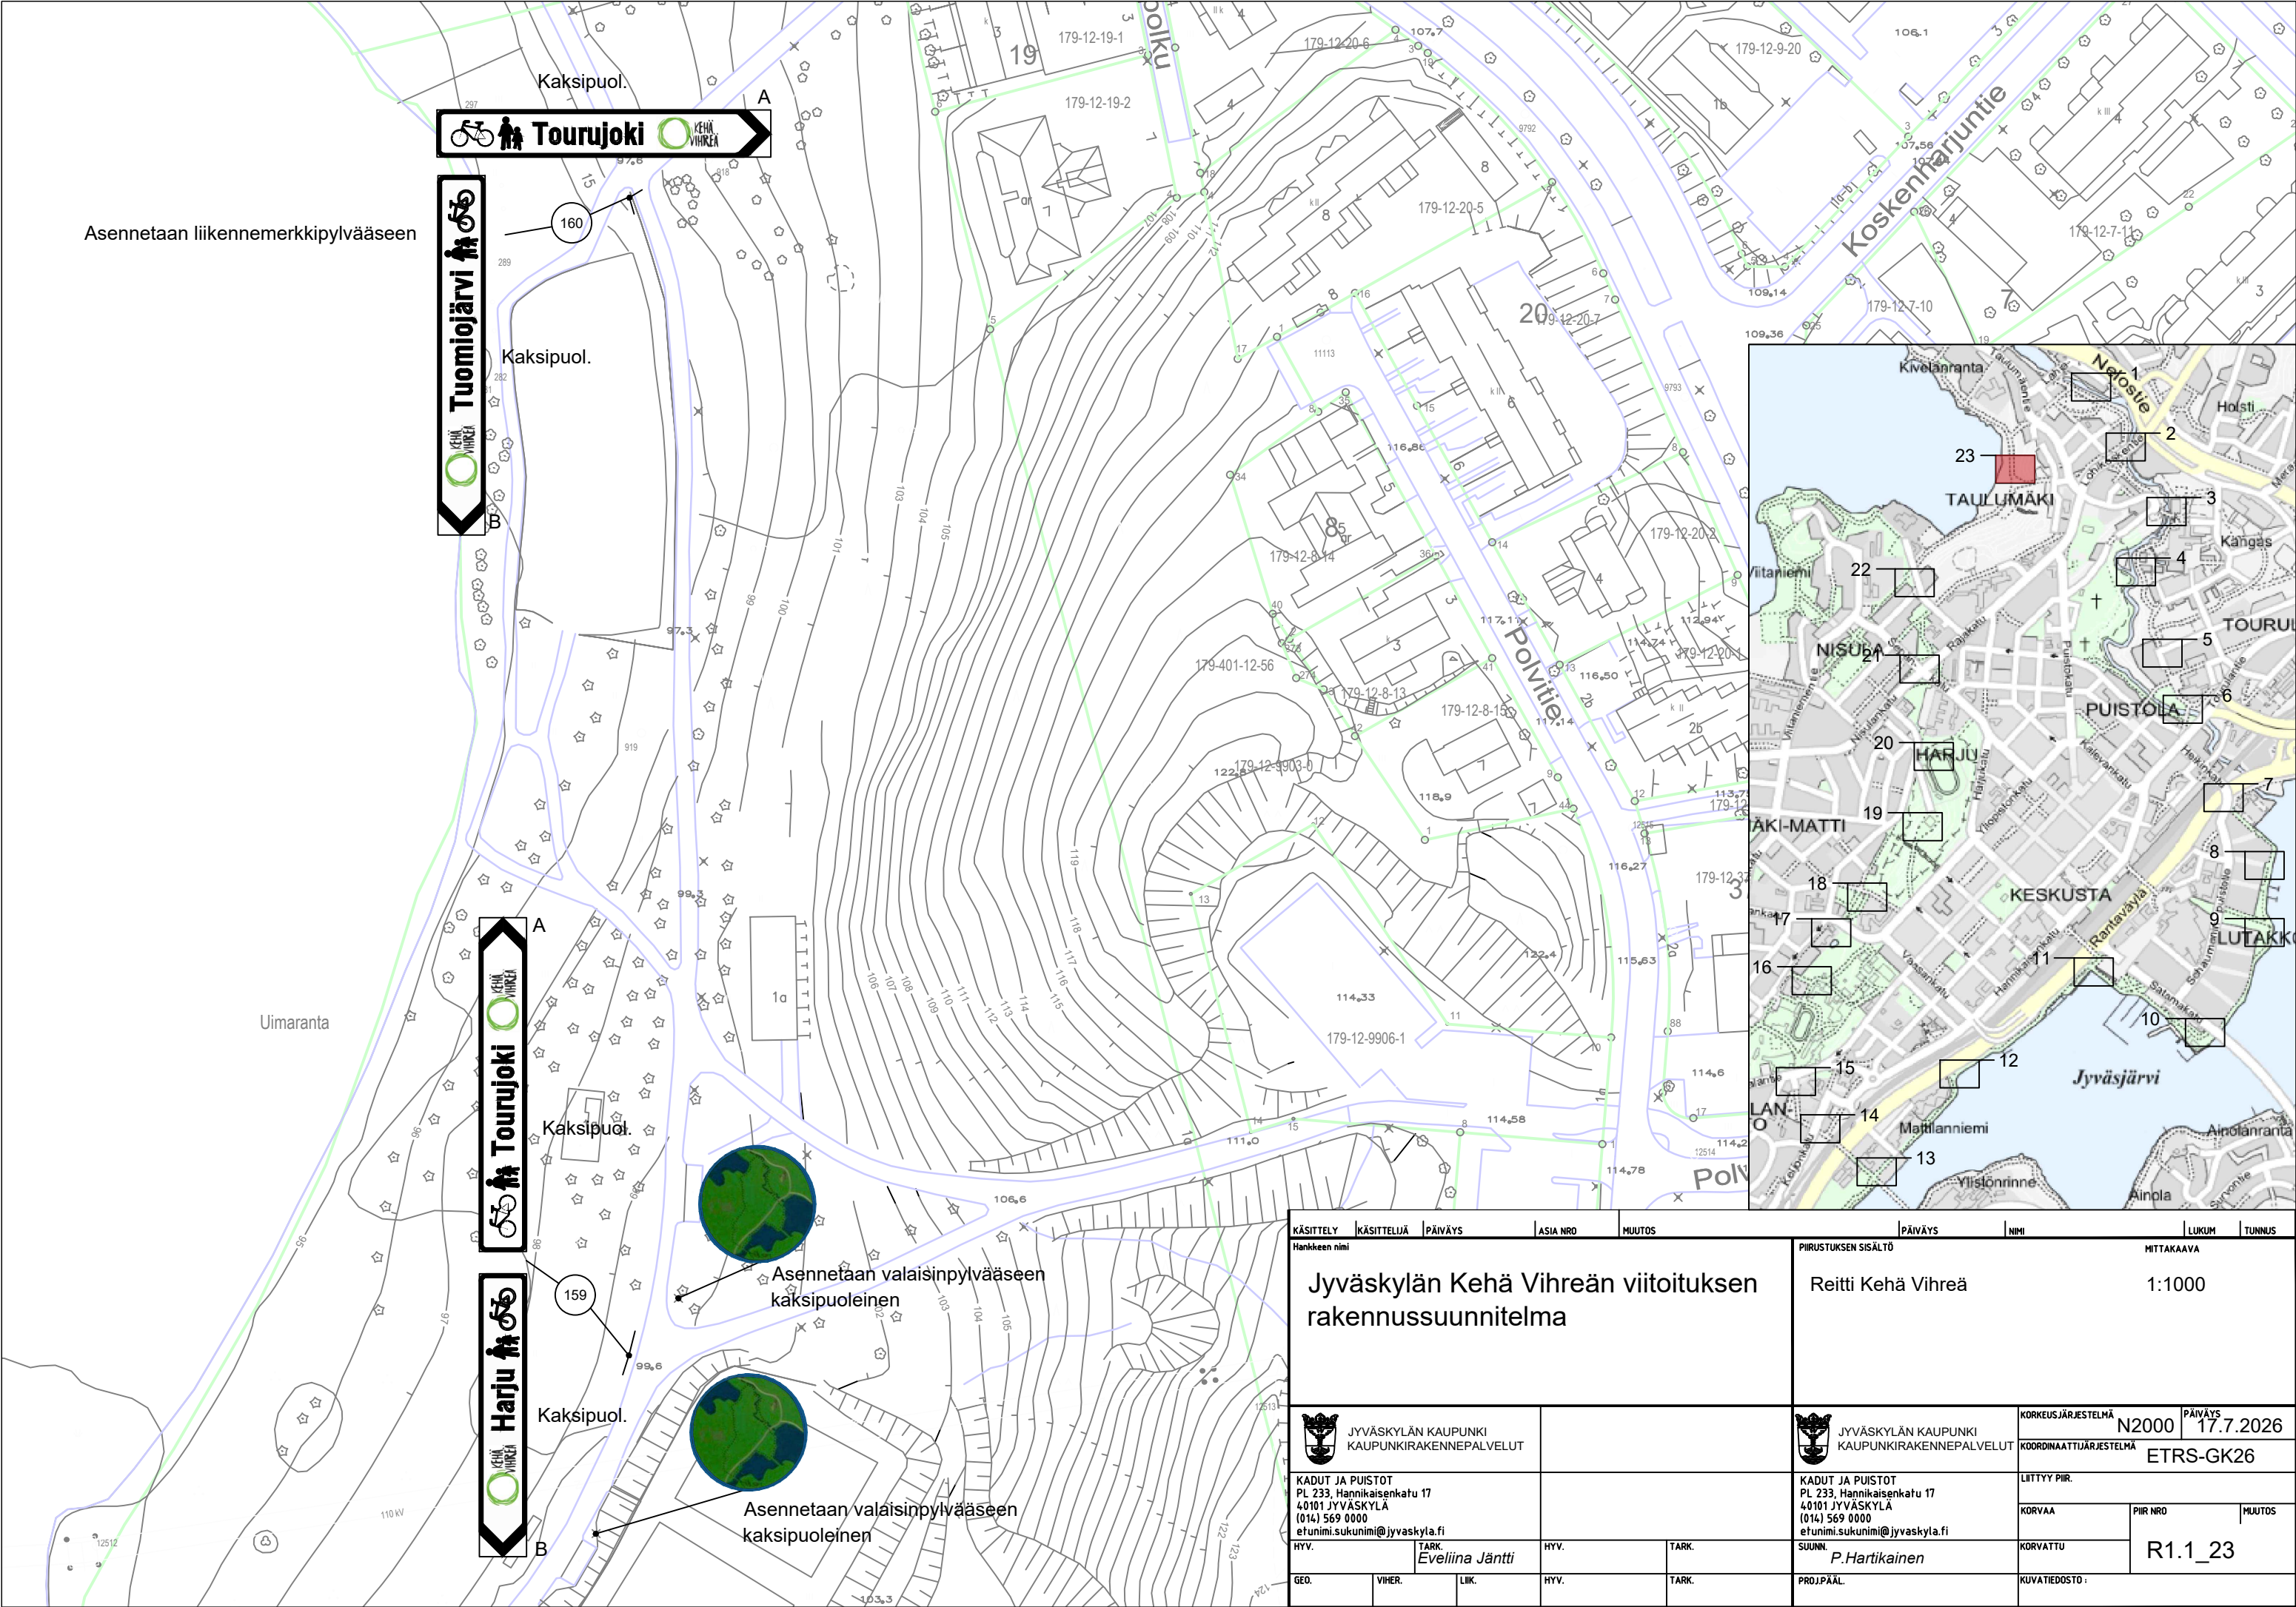

KÄSITTELY				KÄSITTELLIJÄ	PÄIVÄYS	ASIA NRO	MUUTOS	PÄIVÄYS				NIMI	LUKUM	TUNNUS					
Hankkeen nimi								PIIRUSTUKSEN SISÄLTÖ							MITTAKAAVA				
Jyväskylän Kehä Vihreän viitoituksen rakennussuunnitelma								Reitti Kehä Vihreä							1:1000				
 JYVÄSKYLÄN KAUPUNKI KAUPUNKIRAKENNEPALVELUT								 JYVÄSKYLÄN KAUPUNKI KAUPUNKIRAKENNEPALVELUT							KORKEUSJÄRJESTELMÄ N2000		PÄIVÄYS 17.7.2026		
KADUT JA PUISTOT PL 233, Hannikaisenkatu 17 40101 JYVÄSKYLÄ (014) 569 0000 etunimi.sukunimi@jyvaskyla.fi								KADUT JA PUISTOT PL 233, Hannikaisenkatu 17 40101 JYVÄSKYLÄ (014) 569 0000 etunimi.sukunimi@jyvaskyla.fi							KOORDINAATTIJÄRJESTELMÄ ETRS-GK26				
HYV.				TARK. Eveliina Jäntti				HYV.				TARK.				LITTYY PIIR.			
GEO.				VIHER.				LIIK.				HYV.				TARK.			
SUUNN. P.Hartikainen				KORVATTU				PROJPAÄL.				KUVATIEDOSTO :							
R1.1_23																			