


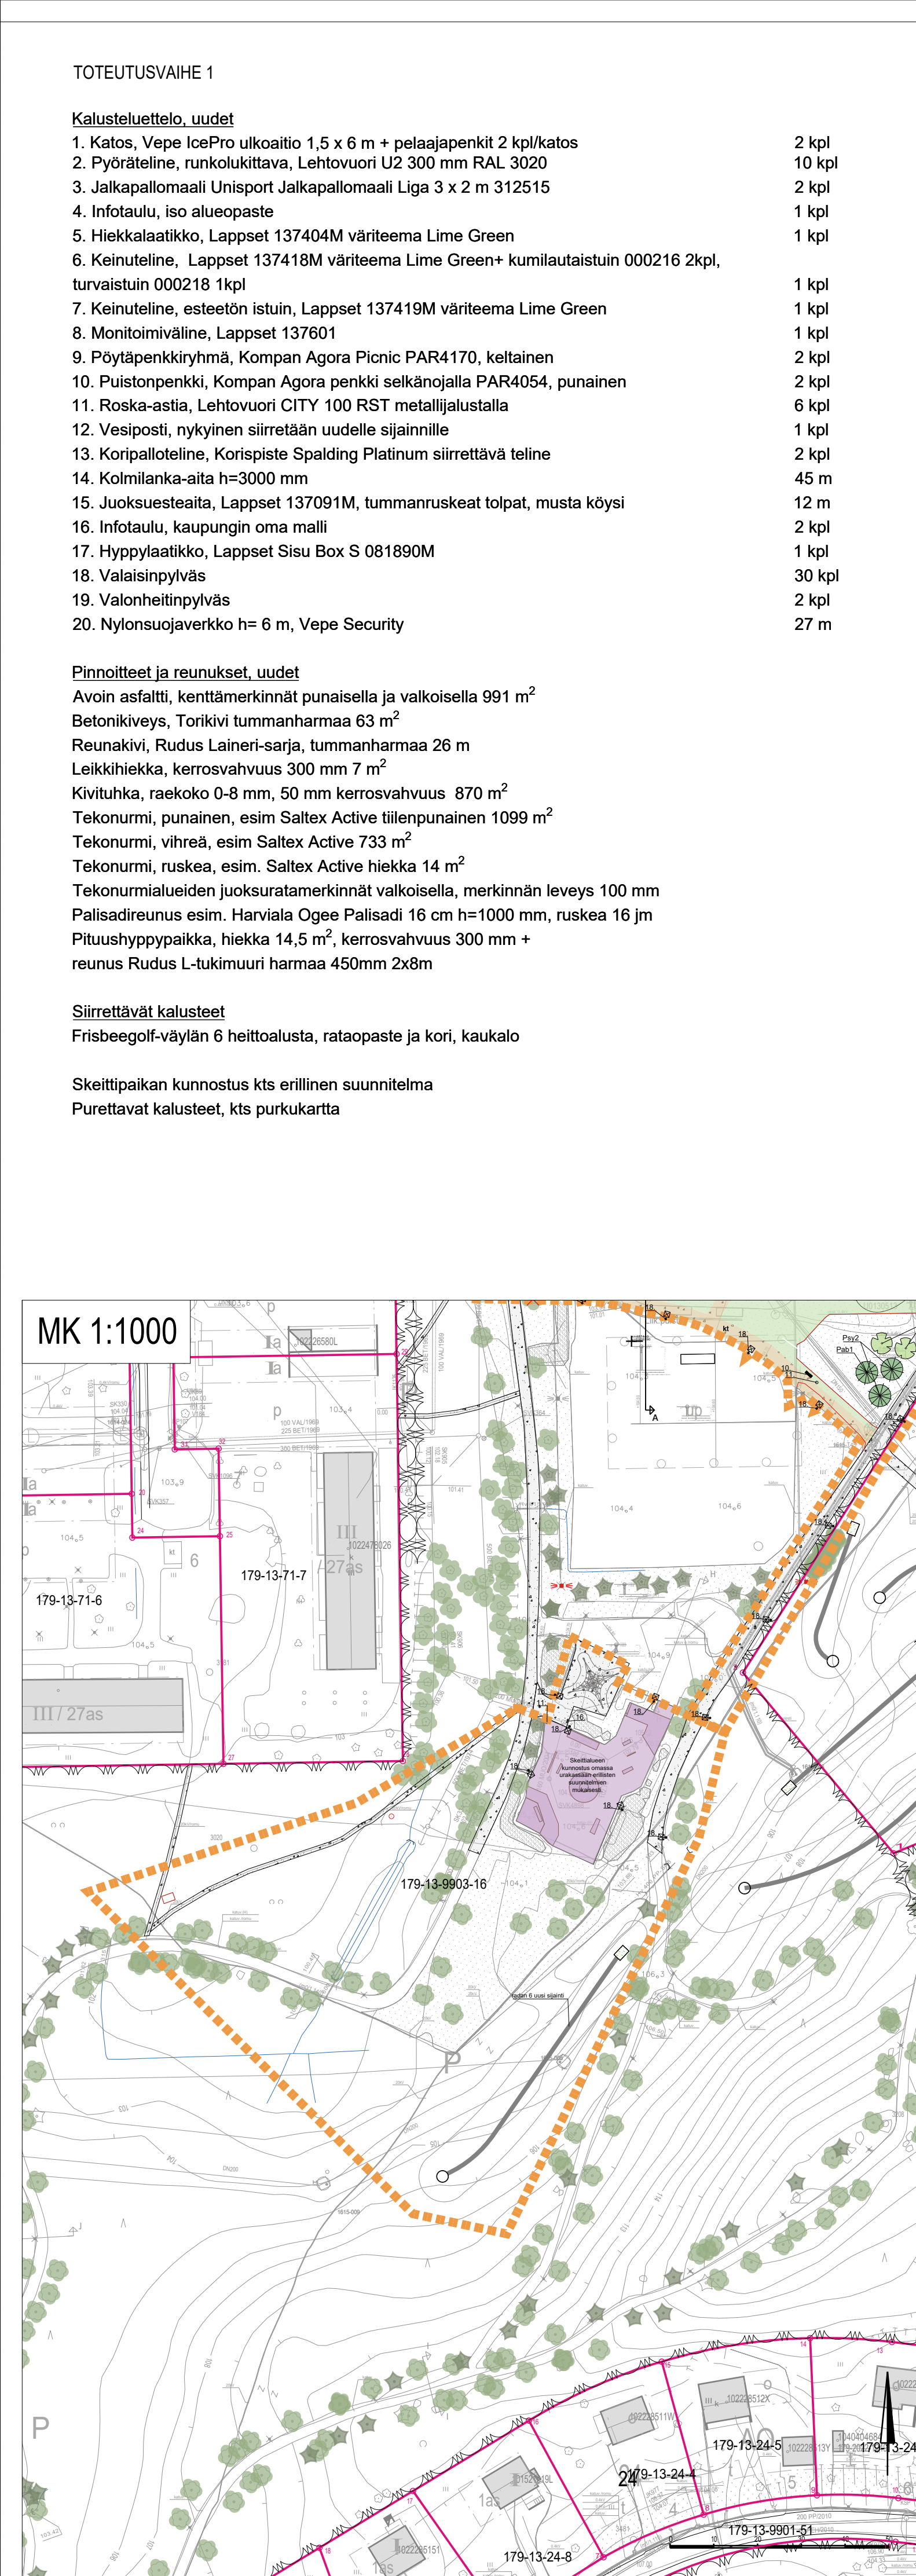

	skoitteialue, kunnostettava		istutettava puu
	kivituhka		istutettava pensas
	asfaltti		istutettava sipulikasvi
	maalattu asfaltti, punainen		kumpare
	hiekkatekonurmi punainen		uusi kaluste, kalusteen turva-alue
	hiekkatekonurmi vihreä		olemassa oleva kaluste
	hiekkatekonurmi ruskea		uusi metalliverkkoaita
	pelikenttä- ja juoksuratamerkinnot		uusi kasviilisuuden suoja-aita
	betonikiveys		vesiposti
	reunakivi		olemassa oleva nurmialue
	palisadireunus		olemassa oleva kivituhka-alue
	nurmikko R2		olemassa oleva pensasalue
	niitty A3		uusi puistovalaisin/ valonheitin
	vieraslajien poisto		vanha materiaaliraja
	säilytettävä puu		toteutusvaihe 1
	poistettava puu		fontin raja
	suojeittava puu		puistoalue

