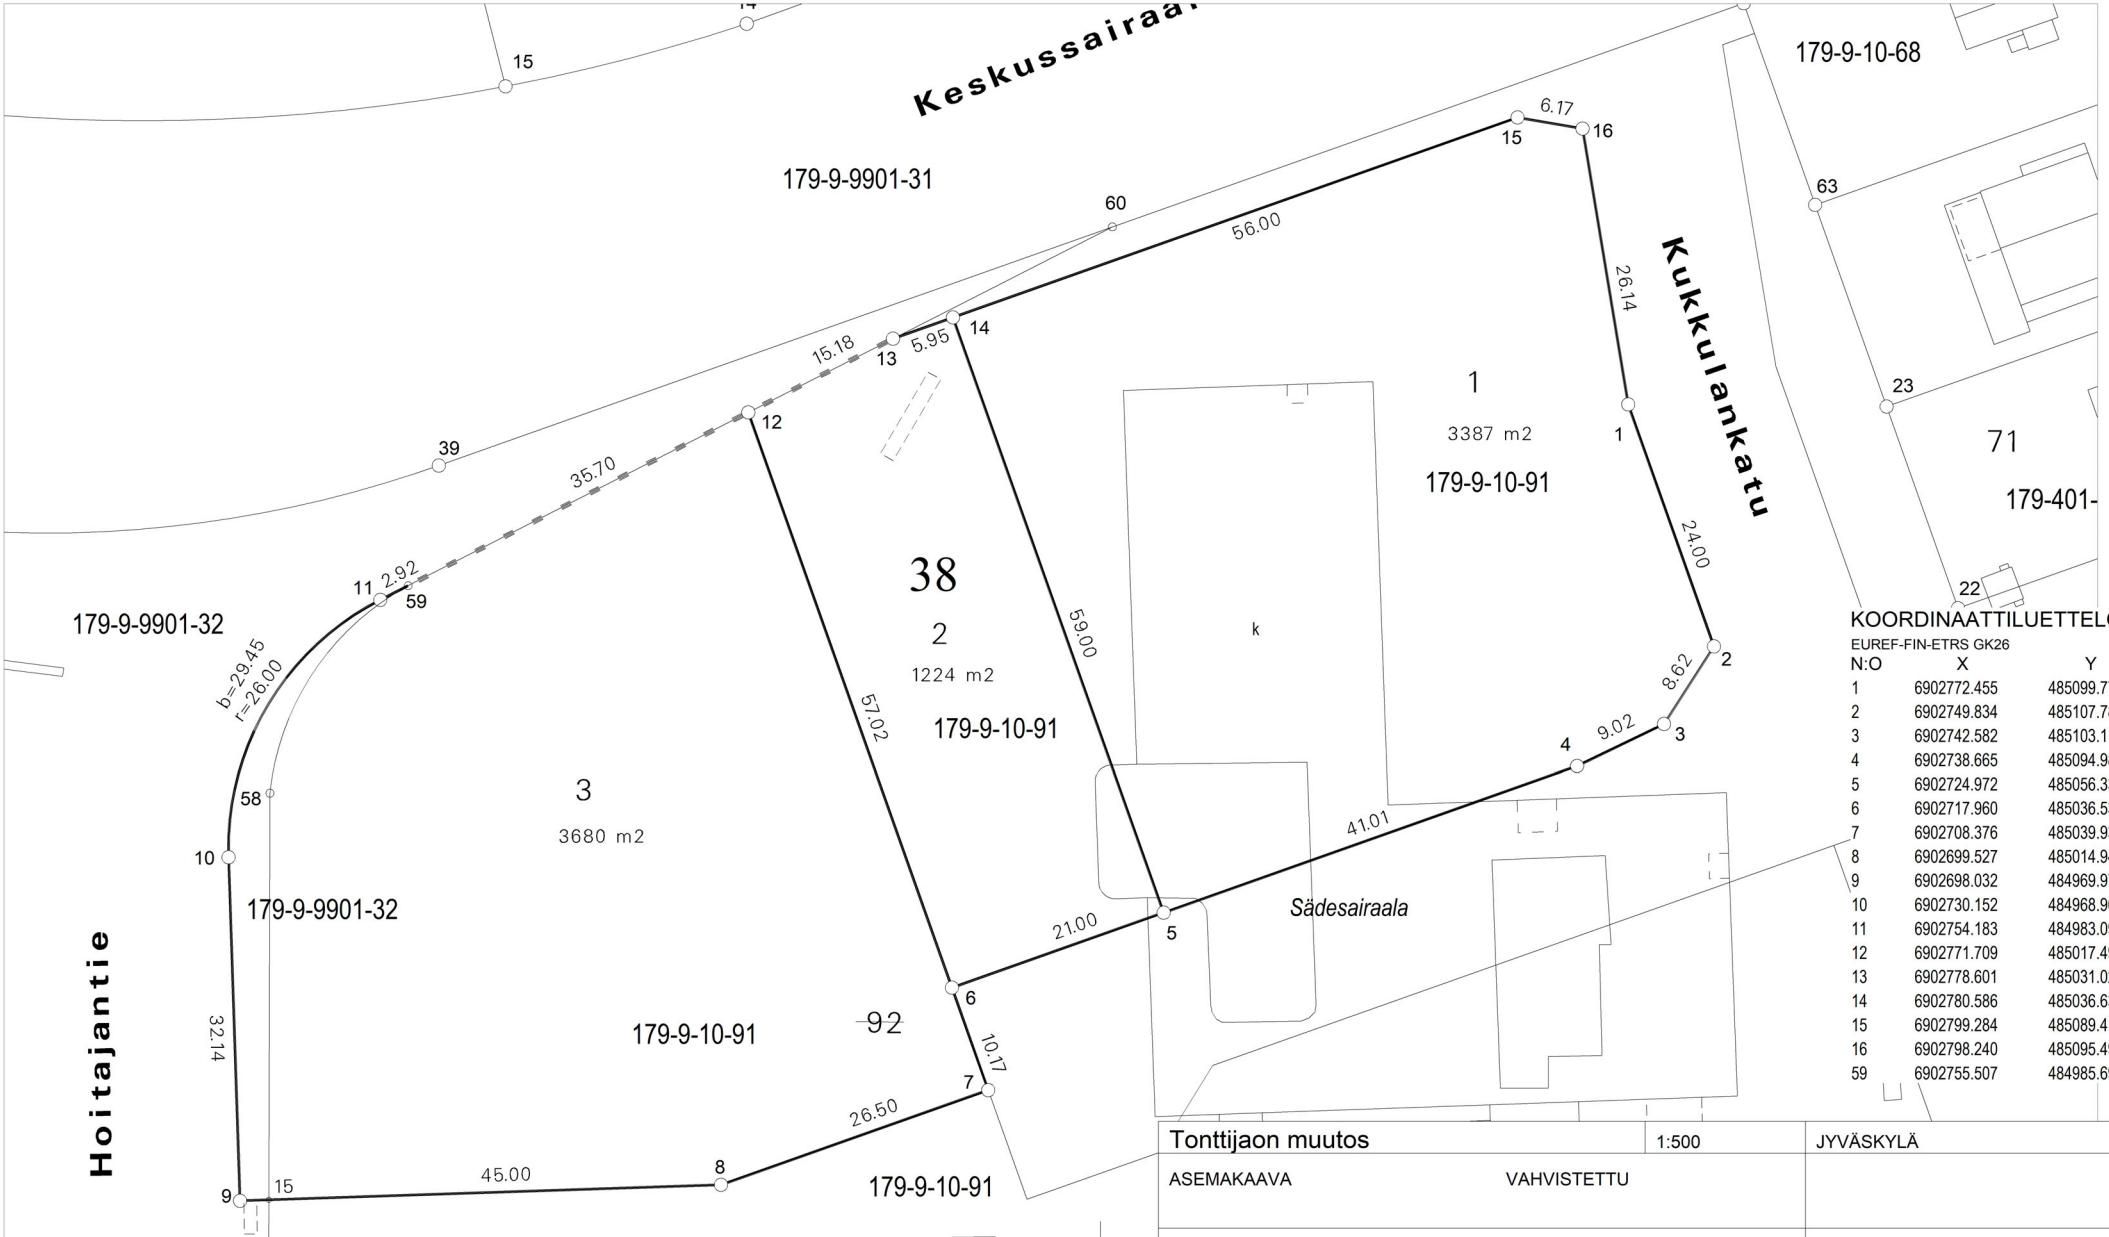


KOORDINAATTILUETTELO


EUREF-FIN-ETRS GK26

N:O	X	Y
1	6902772.455	485099.771
2	6902749.834	485107.783
3	6902742.582	485103.115
4	6902738.665	485094.989
5	6902724.972	485056.331
6	6902717.960	485036.537
7	6902708.376	485039.932
8	6902699.527	485014.949
9	6902698.032	484969.974
10	6902730.152	484968.906
11	6902754.183	484983.091
12	6902771.709	485017.498
13	6902778.601	485031.027
14	6902780.586	485036.632
15	6902799.284	485089.419
16	6902798.240	485095.498
59	6902755.507	484985.690

MUODOSTUMISLUETTELO

Muodostettava kiinteistö	Muodostettavan kiinteistön pinta-ala	Muodostaja kiinteistö	Muodostaja määrä-ala	Muodostaja kiinteistön pinta-ala	Muodostaja määräalan pinta-ala	Kiinteistö / Palsta Osa / Kokonaan
179-9-38-1	3387	179-9-10-91		3387		Osa
179-9-38-2	1224	179-9-10-91		1224		Osa
179-9-38-3	3680	179-9-10-91		3511		Osa
		179-9-9901-32		169		Osa

Tonttijaon muutos		1:500	JYVÄSKYLÄ
ASEMAKAAVA	VAHVISTETTU		
EDELLINEN TONTTIJAKO	21.01.2026		TJNRO
	TONTTIJAON LAATI	10.09.2026	KAUP. OSA 9
LASKI	TOIMITUSINSINÖÖRI		KORTTELI 38
PIIRSI			TONTIT 1-3
TARK	Marjo Lohikainen		MUUTT. TONTIT 179-9-10-92
HYVÄKSYTTY ASEMAKAAVAN YHTEYDESSÄ			TJ-KARTTA

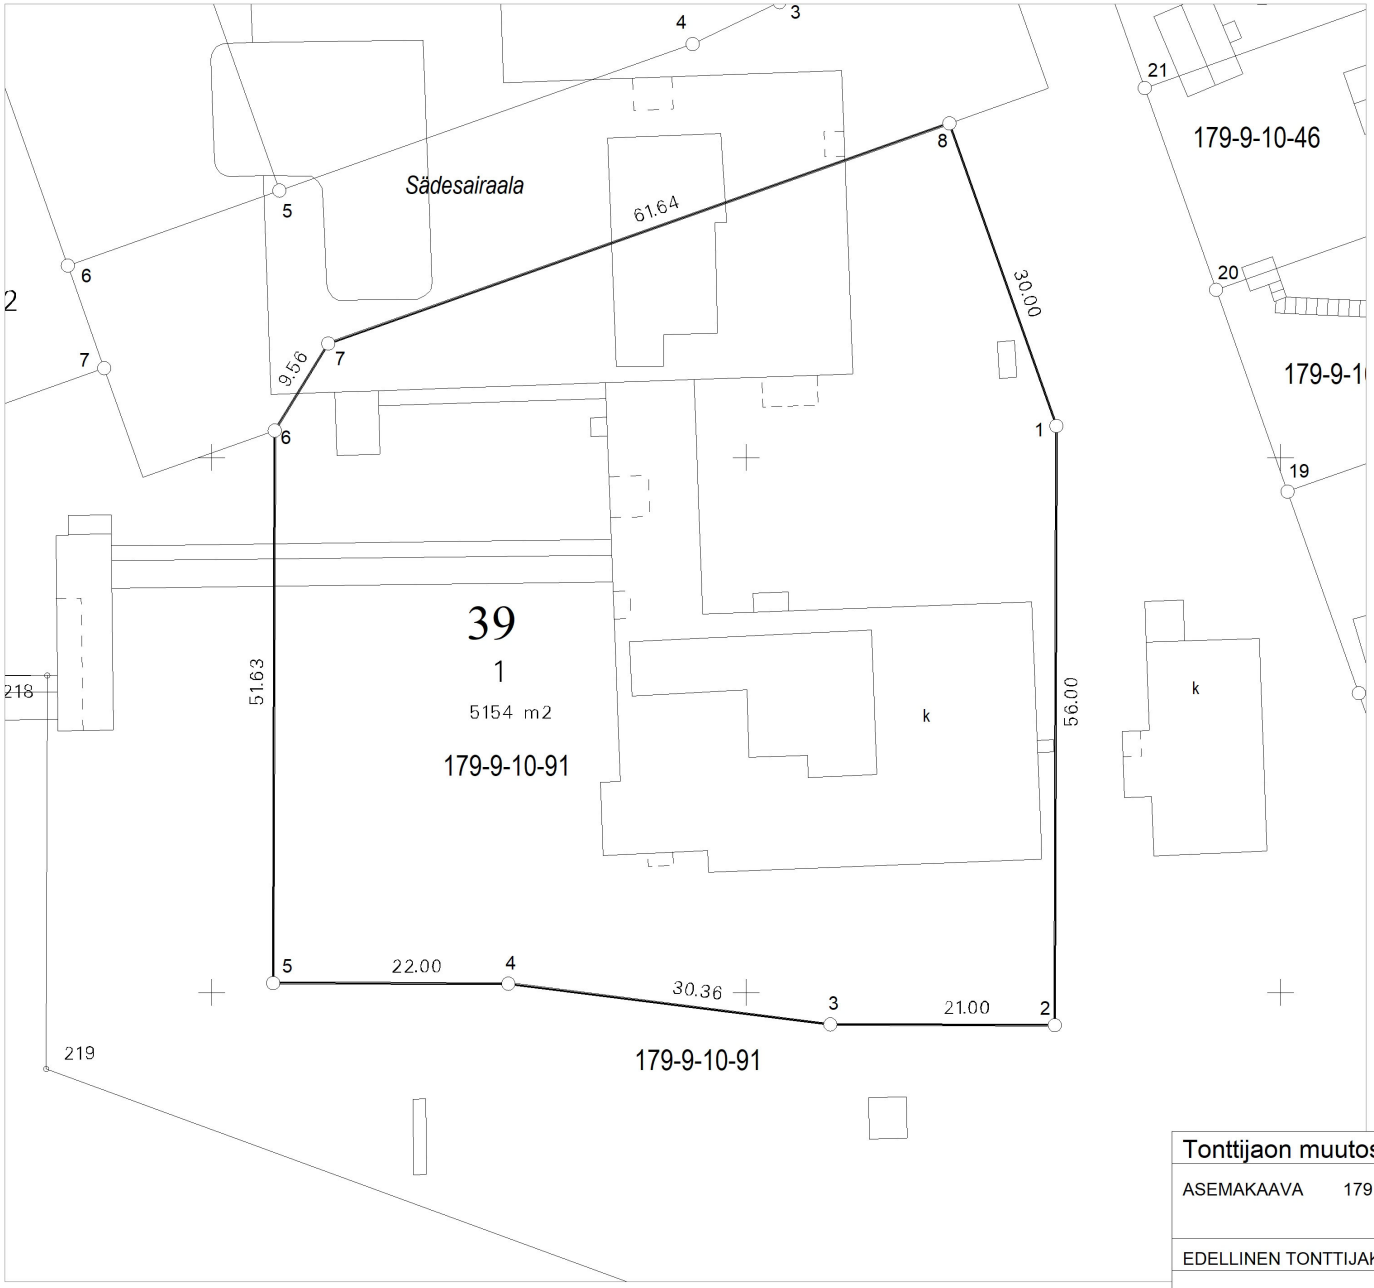

KOORDINAATTILUETTELO

EUREF-FIN-ETRS GK26

N:O	X	Y
1	6902702.978	485129.016
2	6902646.978	485128.863
3	6902647.036	485107.863
4	6902650.848	485077.747
5	6902650.908	485055.747
6	6902702.537	485055.888
7	6902710.678	485060.901
8	6902731.257	485119.000

MUODOSTUMISLUETTELO

Muodostettava kiinteistö	Muodostettavan kiinteistön pinta-ala	Muodostaja kiinteistö	Muodostaja määrä-ala	Muodostaja kiinteistön pinta-ala	Muodostaja määräalan pinta-ala	Kiinteistö / Palsta Osa / Kokonaan
179-9-39-1	5154	179-9-10-91		5154		Osa

Tonttijaon muutos	1:500	JYVÄSKYLÄ	
ASEMAKAAVA 179 09:075 VAHVISTETTU			
EDELLINEN TONTTIJAKO		TJNRO	09039001
	TONTTIJAON LAATI 03.06.2026	KAUP. OSA	9
LASKI	TOIMITUSINSINÖÖRI	KORTTELI	39
PIIRSI		TONTIT	1
TARK	Marjo Lohikainen	MUUTT. TONTIT	
HYVÄKSYTTY ASEMAKAAVAN YHTEYDESSÄ		TJ-KARTTA	