


MERKKI	NRO	NIMI JA KOKO	MÄÄRÄ [kpl]
	E5	Suojatie koko 600 x 600	4
	D3	Liikenteenjakaja koko 640	2
	I10.1	Liikennemerkkipylvään tehostamismerkki koko 200 x 900	2
	D6	Yhdistetty pyörätie ja jalkakäytävä koko 640	1
	H9.1	Vaikutusalue molempiin suuntiin koko 400 x 400	1
	E6	Linja-autopysäkki koko 440 x 240	2

Liikennemerkkien sijainti kartalla on ohjeellinen, sijainti määritetään rakentamisen yhteydessä.

Tiemerkinnät ja liikennemerkit Väyläviraston ohjeiden mukaisesti.

Suunnitelma on laadittu (EUREF) ETRS-GK26 (short) koordinaattijärjestelmään ja N2000- korkeusjärjestelmään.

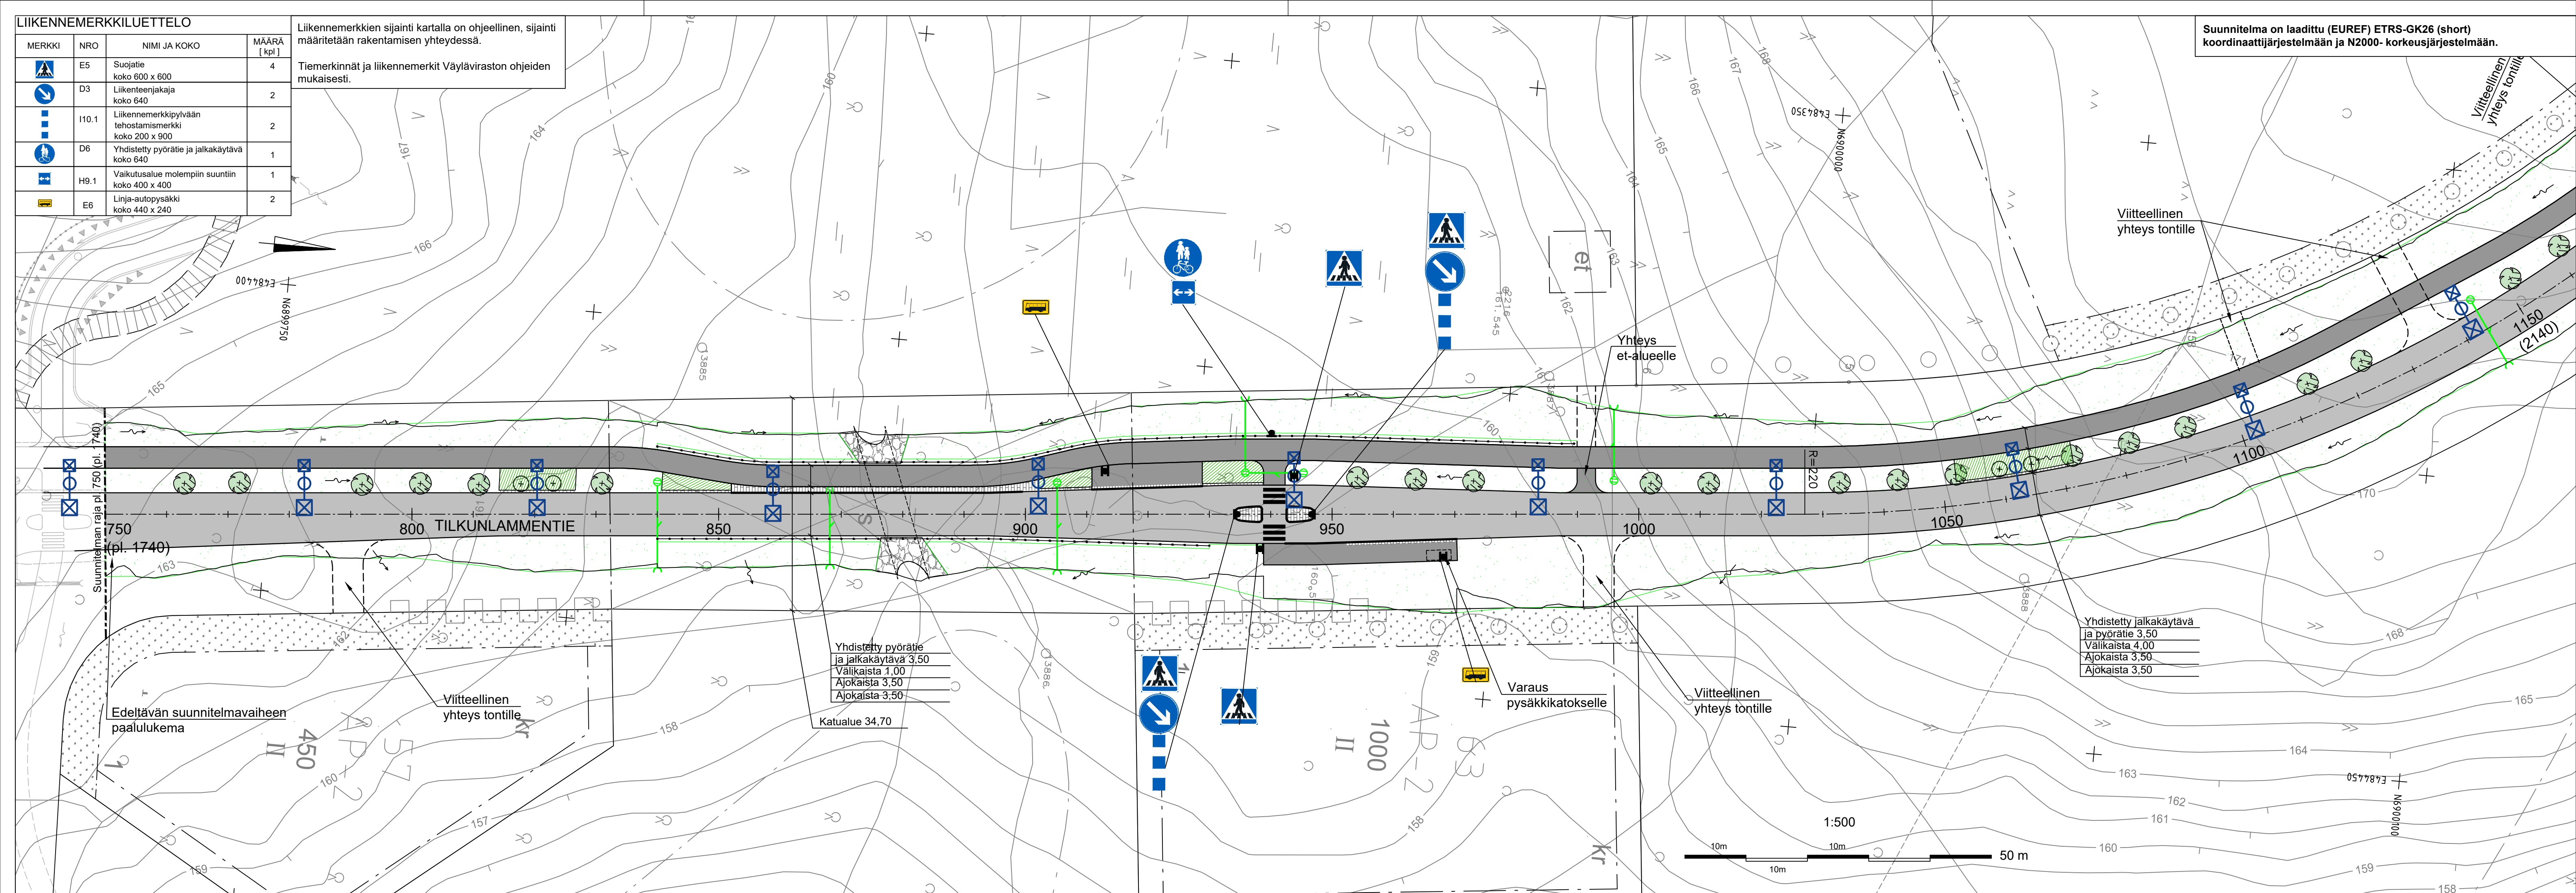

**MERKINTÖJEN SELITYKSET:**

	Reunatuettu reunalinja
	Reunatueton reunalinja
	Katu / jk+pp
	Betonikiveys, betonikiviraita
	Kenttäkiveys
	Suunniteltu hulevesiviemäri, tarkastuskaivo ja hulevesikaivo
	Valaisin
	Pintavesien valumissuunta
	Kaide
	Istutettava lehtipuu
	Istutettava yksittäispensas
	Nurmetus
	Pensasistutus: monilajinen, matala

Yhdistetty pyörätie ja jalkakäytävä 3,50  
Välikaista 1,00  
Ajokaista 3,50  
Ajokaista 3,50  
Katualue 34,70

Yhdistetty jalkakäytävä ja pyörätie 3,50  
Välikaista 4,00  
Ajokaista 3,50  
Ajokaista 3,50

KÄSITTELY	KÄSITTELEJÄ	PÄIVÄYS	ASIA NRO	MUUTOS	PÄIVÄYS	NUMERO	LUKUMÄÄRÄ	TUNNUS
<b>TILKUNLAMMENTIEN JATKO</b> plv. 750-1150 (1740-2140) KAURAMÄKI KATUSUUNNITELMA					Asemapiirustus 1:500		MTTAKAAYA 1:500	
JYVÄSKYLÄN KAUPUNKI KAUPUNKIRAKENNEPALVELUT			<b>ALVA</b>		<b>SWECO</b>		KORKEUSJÄRSTELMÄ N2000 PÄIVÄYS 1.4.2026 KOORDINAATTIJÄRSTELMÄ ETRS-GK26 (short)	
KADUT JA PUUSTOT PL 233, Hämmäläisenkatu 17 40101 JYVÄSKYLÄ (014) 569 0000 etunimi.sukunimi@jyvaskyla.fi			Verkot PL 410, Paperitehtaankatu 9 40101 JYVÄSKYLÄ (014) 566 4000 etunimi.sukunimi@alva.fi		SWECO FINLAND OY Naurajärven valtatie 11 33100 TAMPERE (+358) 207 393 000 etunimi.sukunimi@sweco.fi		LIIKITYS NRO: 44-3453 KORVAUS: PRJ NRO: 54-3021 SUUNNITTELIJA: Jouni Antikainen KUVATEOSTO: Ville Reihne	
HYV. V-J Koskinen	TARK. J. Jormalainen	HYV. XX	TARK. XX	PROJEKTOI: Ville Reihne	KUVATEOSTO: xx-xxxx.dwg			