


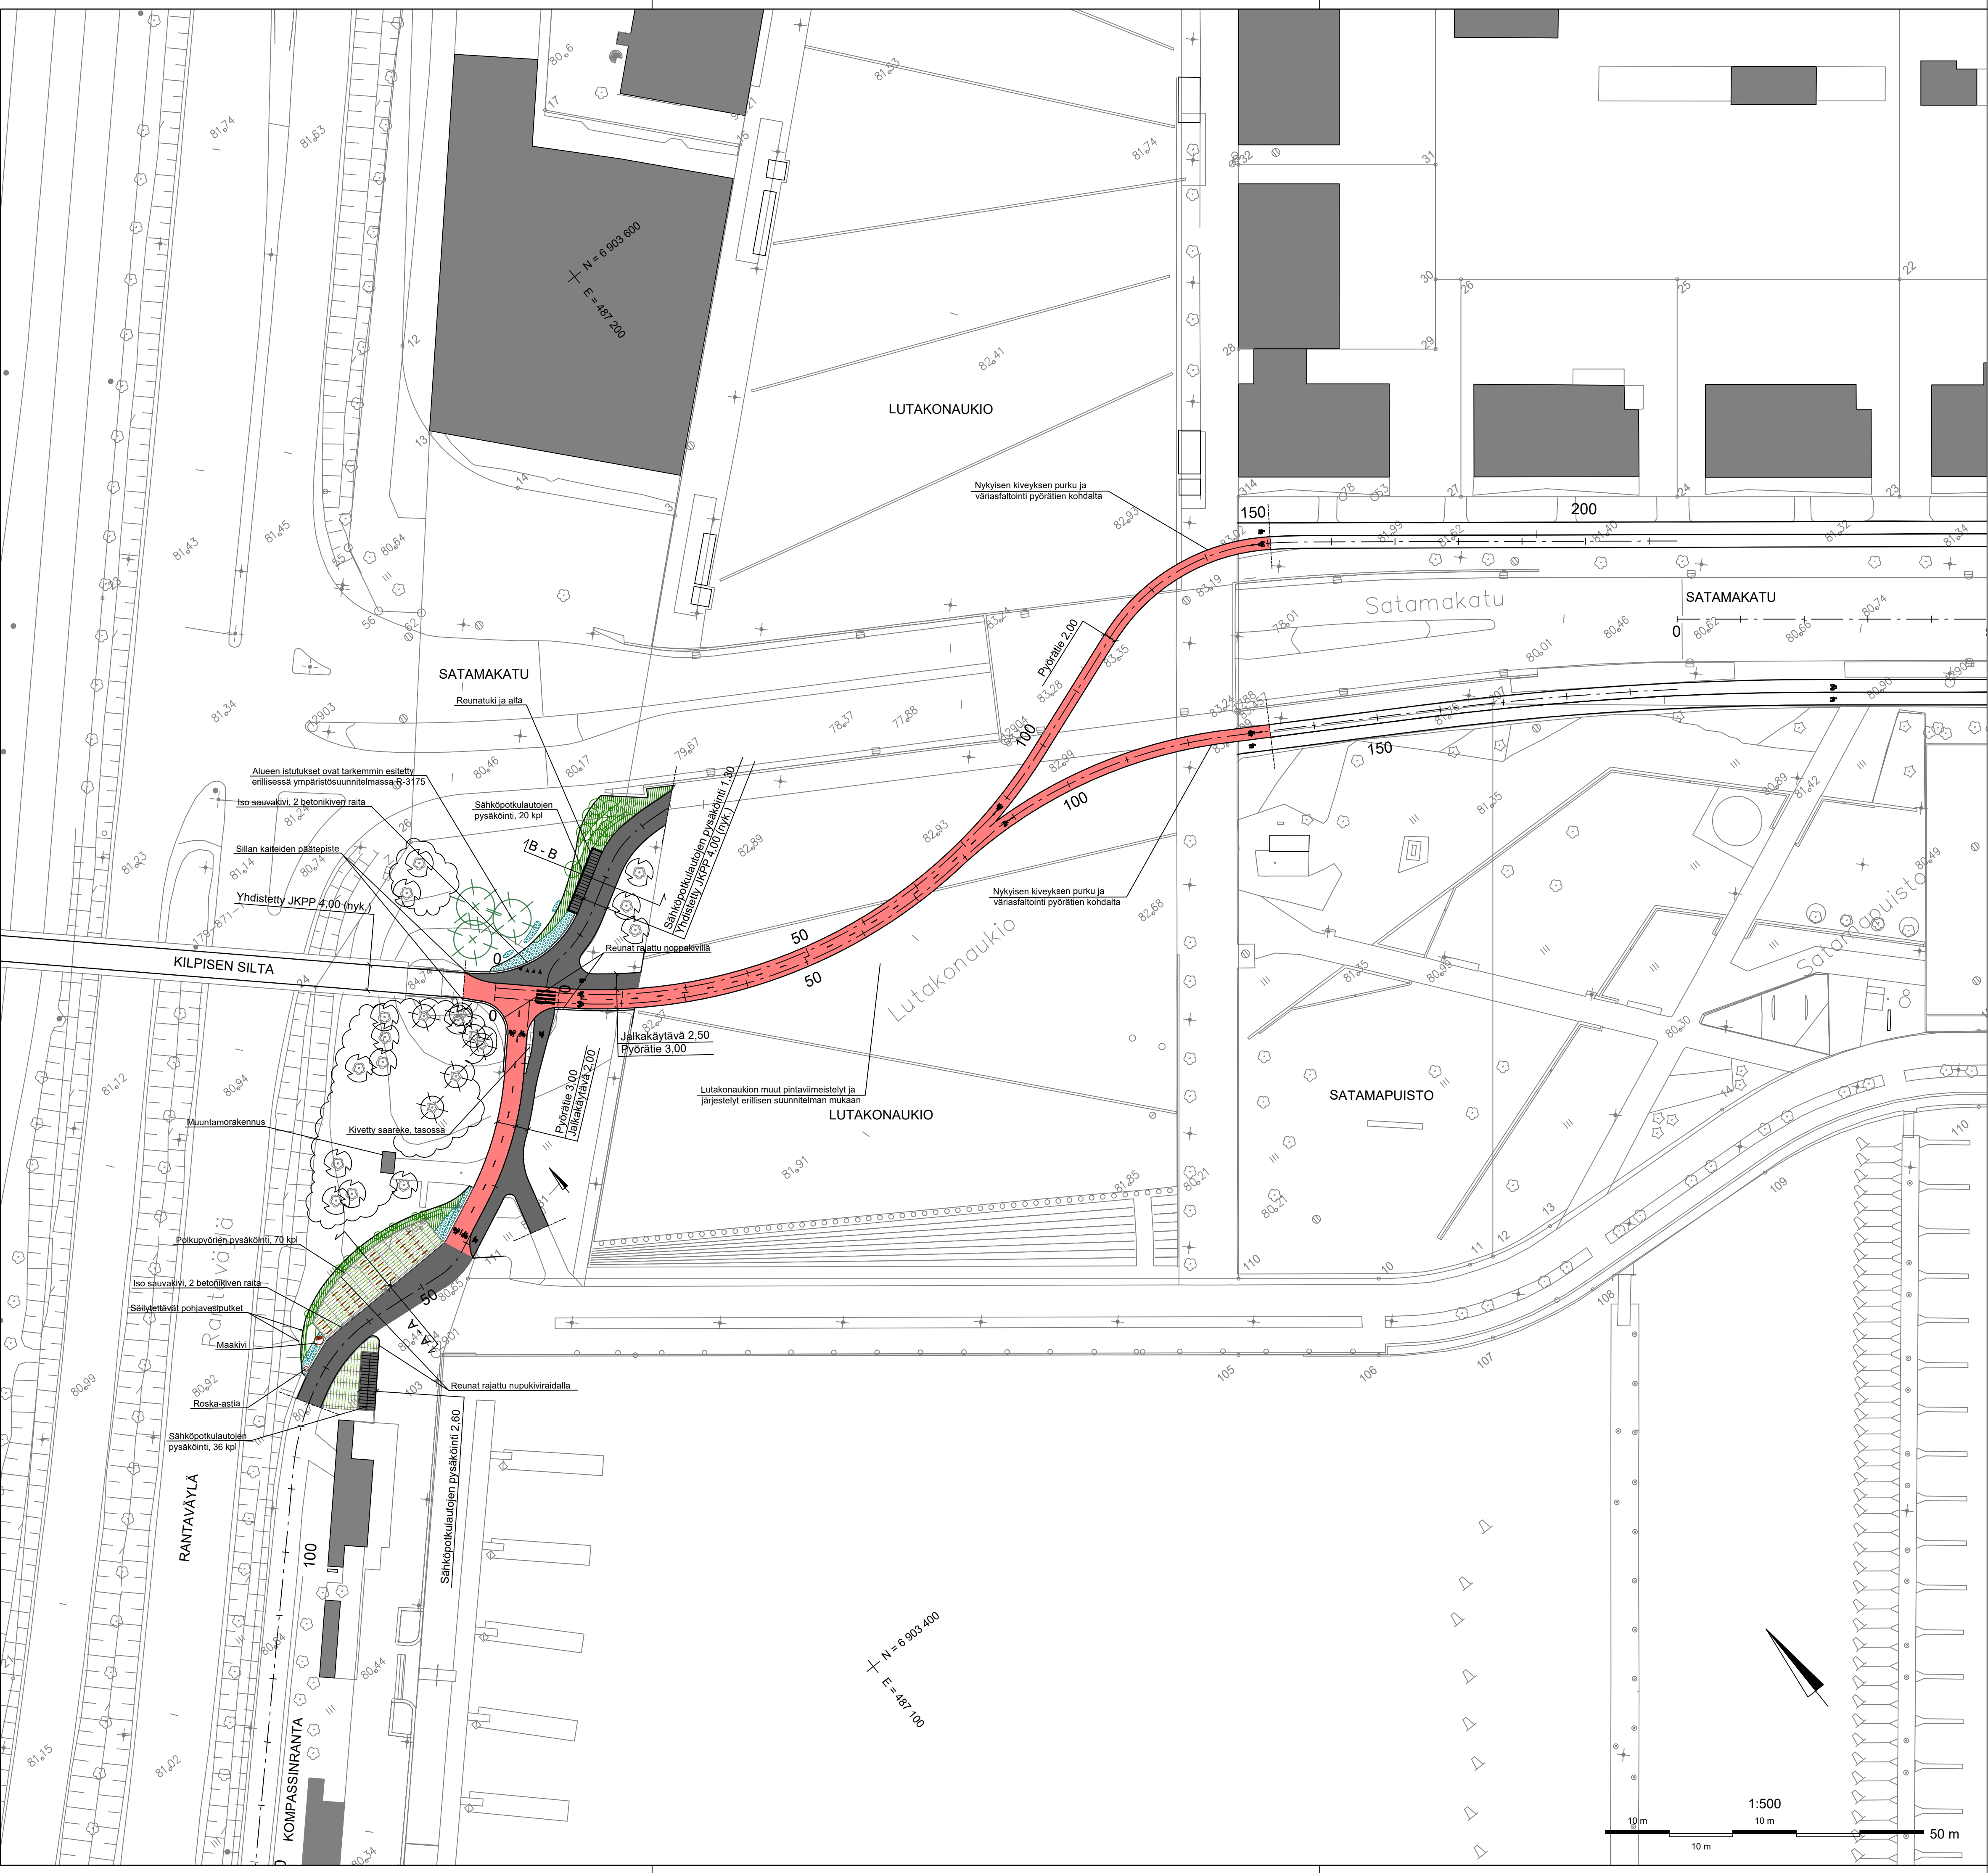

MERKINTÖJEN SELITYKSET:

- Ajoinnitus, asfaltti
- Ajoinnitus, korotus, asfaltti
- Jalkakäytävä tai yhdistetty jkpp-väylä, asfaltti
- Eroitelty pyörätie (väriasfaltti) / jalkakäytävä
- Eroitelty pyörätie / jalkakäytävä
- Betonikiveys, parkettiladonta, unikivi (225 x 113 x 60 mm), harmaa
- Betonikiveys, tiililadonta, iso sauvakivi (278 x 138 x 80 mm), valkoinen, varoitusalue
- Nupukiveys, Kurun harmaa graniitti, yläpinta ristipäähakattu, muut pinnat lohkottu. Kivikoko 140 x 220 x 80 mm.
- Nurmisaumattu nupukiveys, Kurun harmaa graniitti, yläpinta ristipäähakattu, muut pinnat lohkottu. Kivikoko 140 x 220 x 80 mm.
- Noppakiveys, Kurun harmaa graniitti, lohkottu. Kivikoko 90 x 90 x 90 mm.
- Korkeat pensaat, kasvualusta 600 mm. Kunnossapitoluokka R3.
- Matalat pensaat, kasvualusta 600 mm. Kunnossapitoluokka R3.
- Perennat, kasvualusta 400 mm. Kunnossapitoluokka R3.
- Nurmi. Kunnossapitoluokka R3.
- Reunatueton reunalinja
- Aita tai kaide
- Reunakivi, graniitti, S22, näkyvät pinnat ristipäähakattu, väri harmaa h = 12 cm
- Nykyinen valaisin
- Uusi valaisin
- Käytöstä poistuva tai purettava rakenne
- Säilyvä yksittäispuu
- Istutettava havupuu, kasvualusta 800mm. Kunnossapitoluokka R3.
- Istutettava yksittäispensas, kasvualusta 600mm. Kunnossapitoluokka R3.
- Suunniteltu hulevesikaivo (ritiläkaivo / kitakaivo)
- Säilyvä hulevesikaivo (ritiläkaivo / kitakaivo)

KÄSITTELY	KÄSITTELY	PÄIVÄYS	ASIA NIMI	MUUTOS	PROJEKTIN SEALTE	PÄIVÄYS	NIMI	MITTAKAAVA	TUNNUS
VE 0	SATAMAKADUN JA SILTAKADUN PYÖRÄTIET		Lutakonaukion ja Kilpisen sillan ympäristö		Asemapiirustus			1:500	
4. LUTAKKO, 23. KUOKKALA	KATUSUUNNITELMA								
	JYVÄSKYLÄN KAUPUNKI KAUPUNGINRAKENNEPALVELUT						KÄSITTELYN TILAAJA N2000	PÄIVÄYS 07.02.2025	
KADUT JA PUUSTOT PL 225, Hantakatu 17 40100 JYVÄSKYLÄ 0141 560 0200 etunimi.sukunimi@jyvaskyla.fi	Verko PL 410, Karmanto 2 40100 JYVÄSKYLÄ 0141 560 0200 etunimi.sukunimi@alva.fi		Asiantuntijayhteistyö PL 10, Karmanto 10 40100 JYVÄSKYLÄ 0207 911 888 etunimi.sukunimi@ainsinoori.fi		LIITTYVÄ PIIRI 54-2973		KORVAUS PIIRI NIMI 1-0971	MUUTOS	
PIIRI V-J Koskinen	TYÖK J. Jormalainen		PIIRI A. Rantanen	TYÖK J. Tikkanen			KORVAUS PIIRI NIMI 1-0971	MUUTOS	
SEL	YHYS	LIK	HYV.	TYÖK			KORVAUS PIIRI NIMI 1-0971	MUUTOS	