
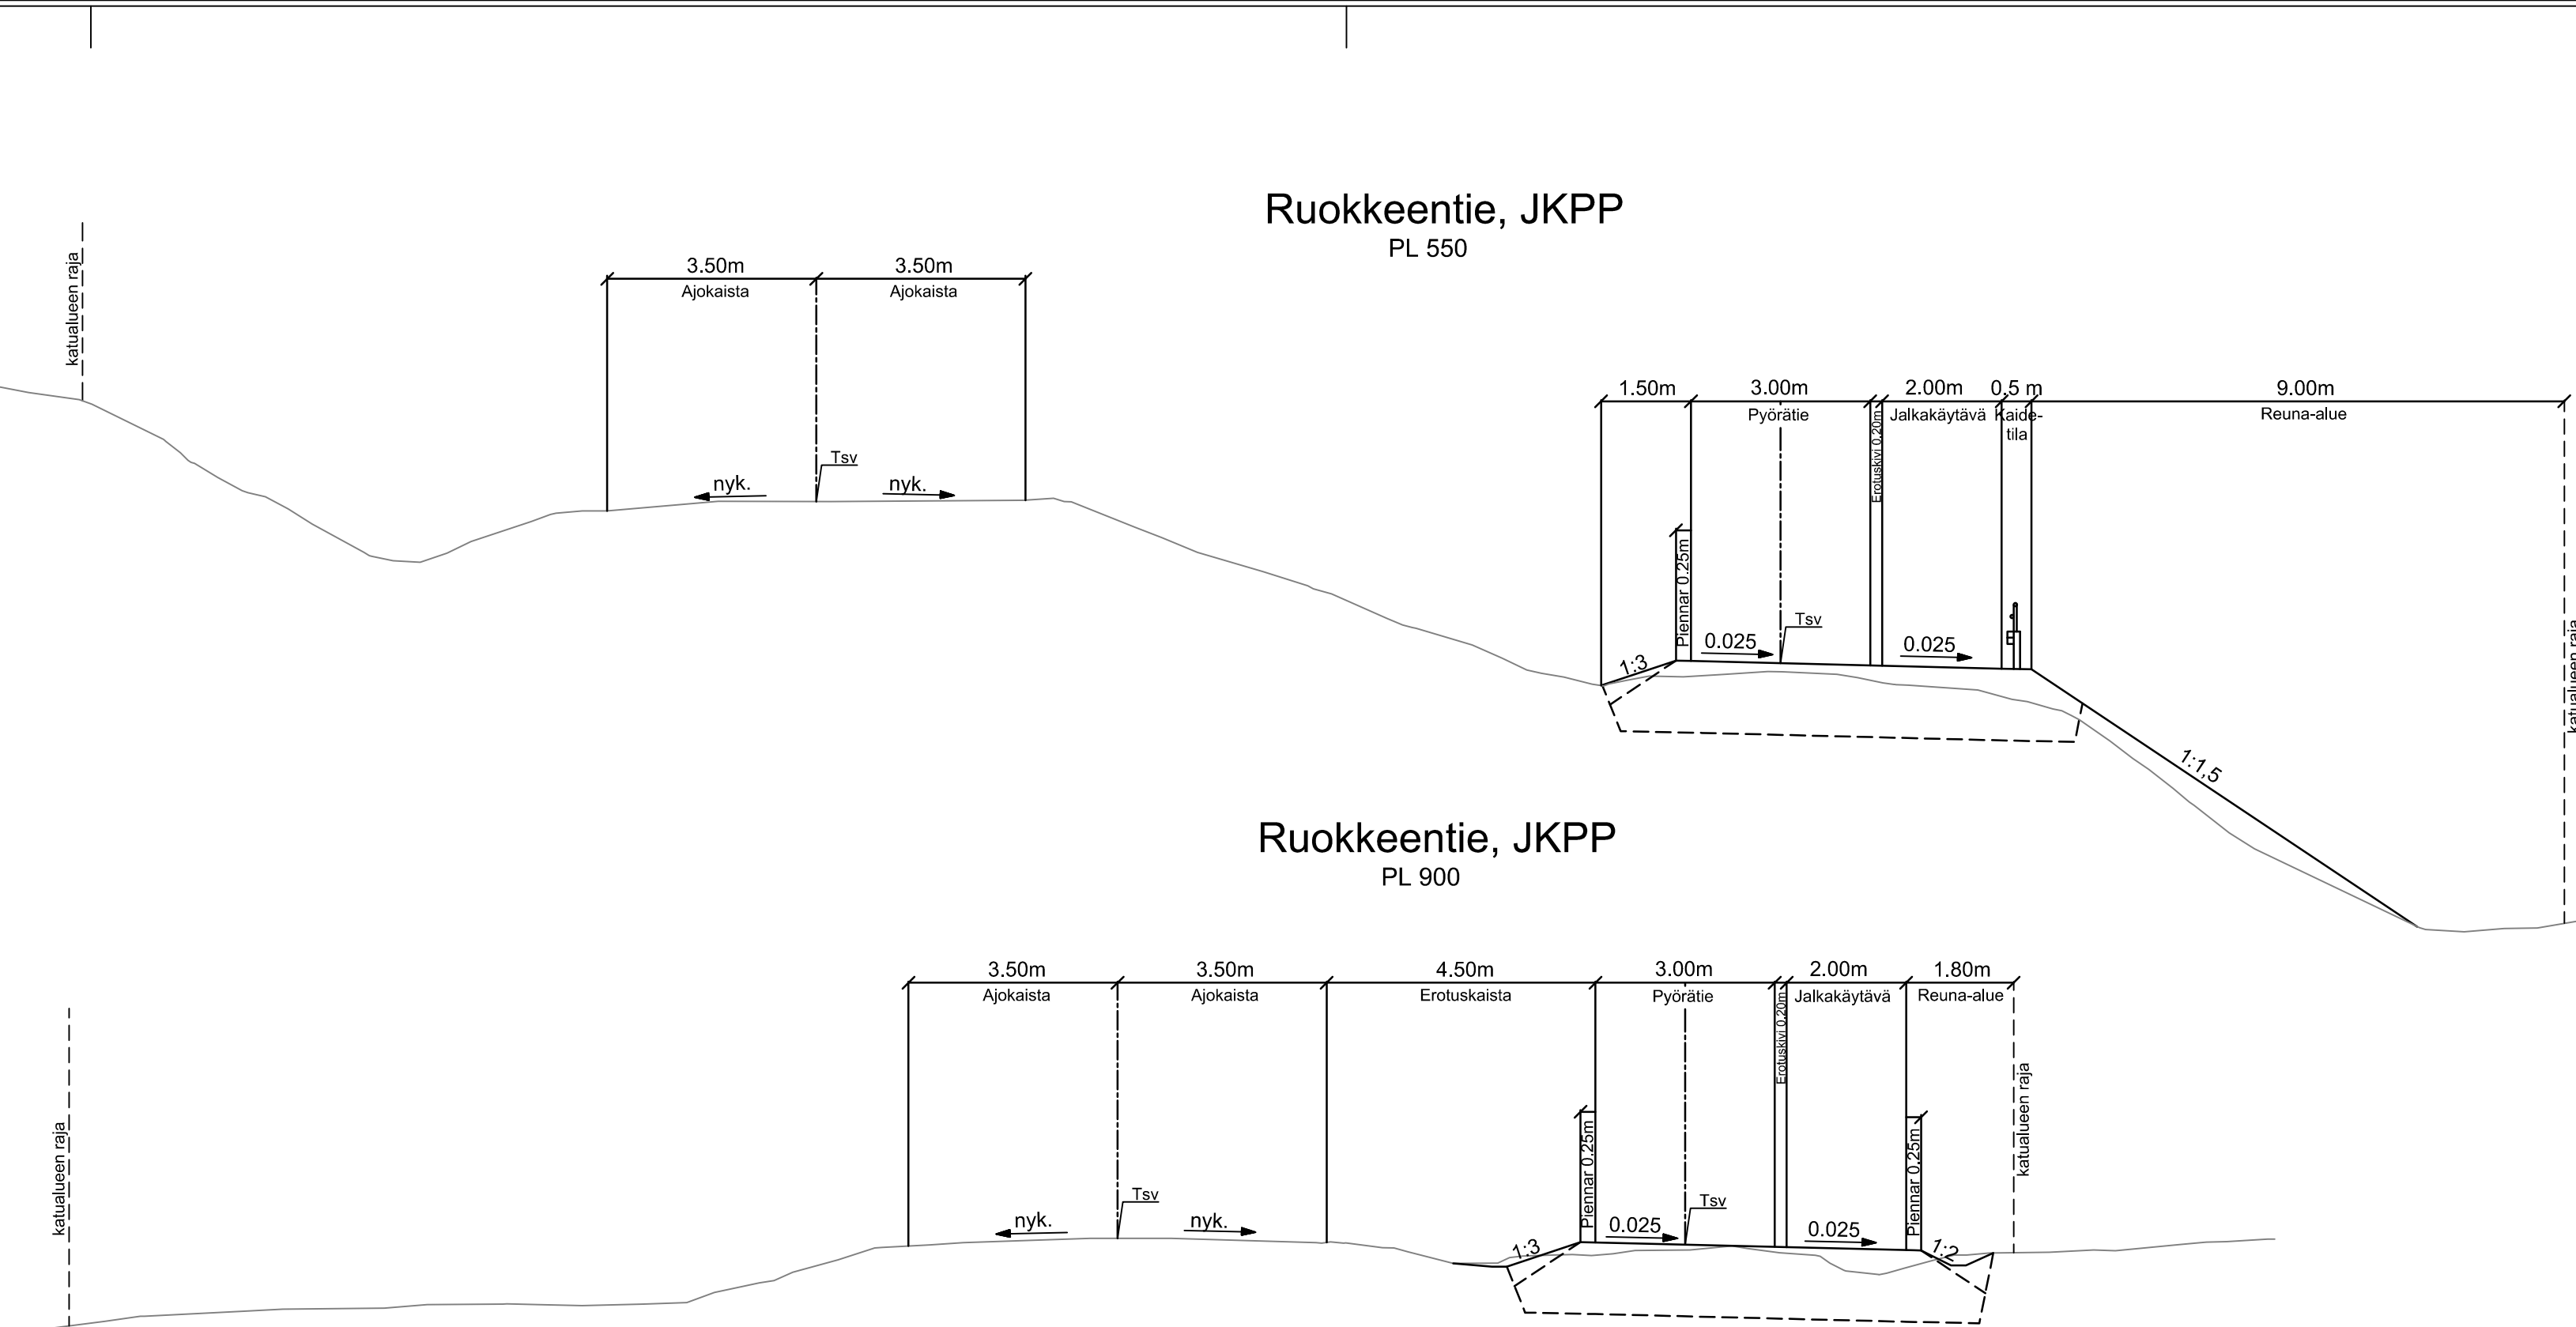


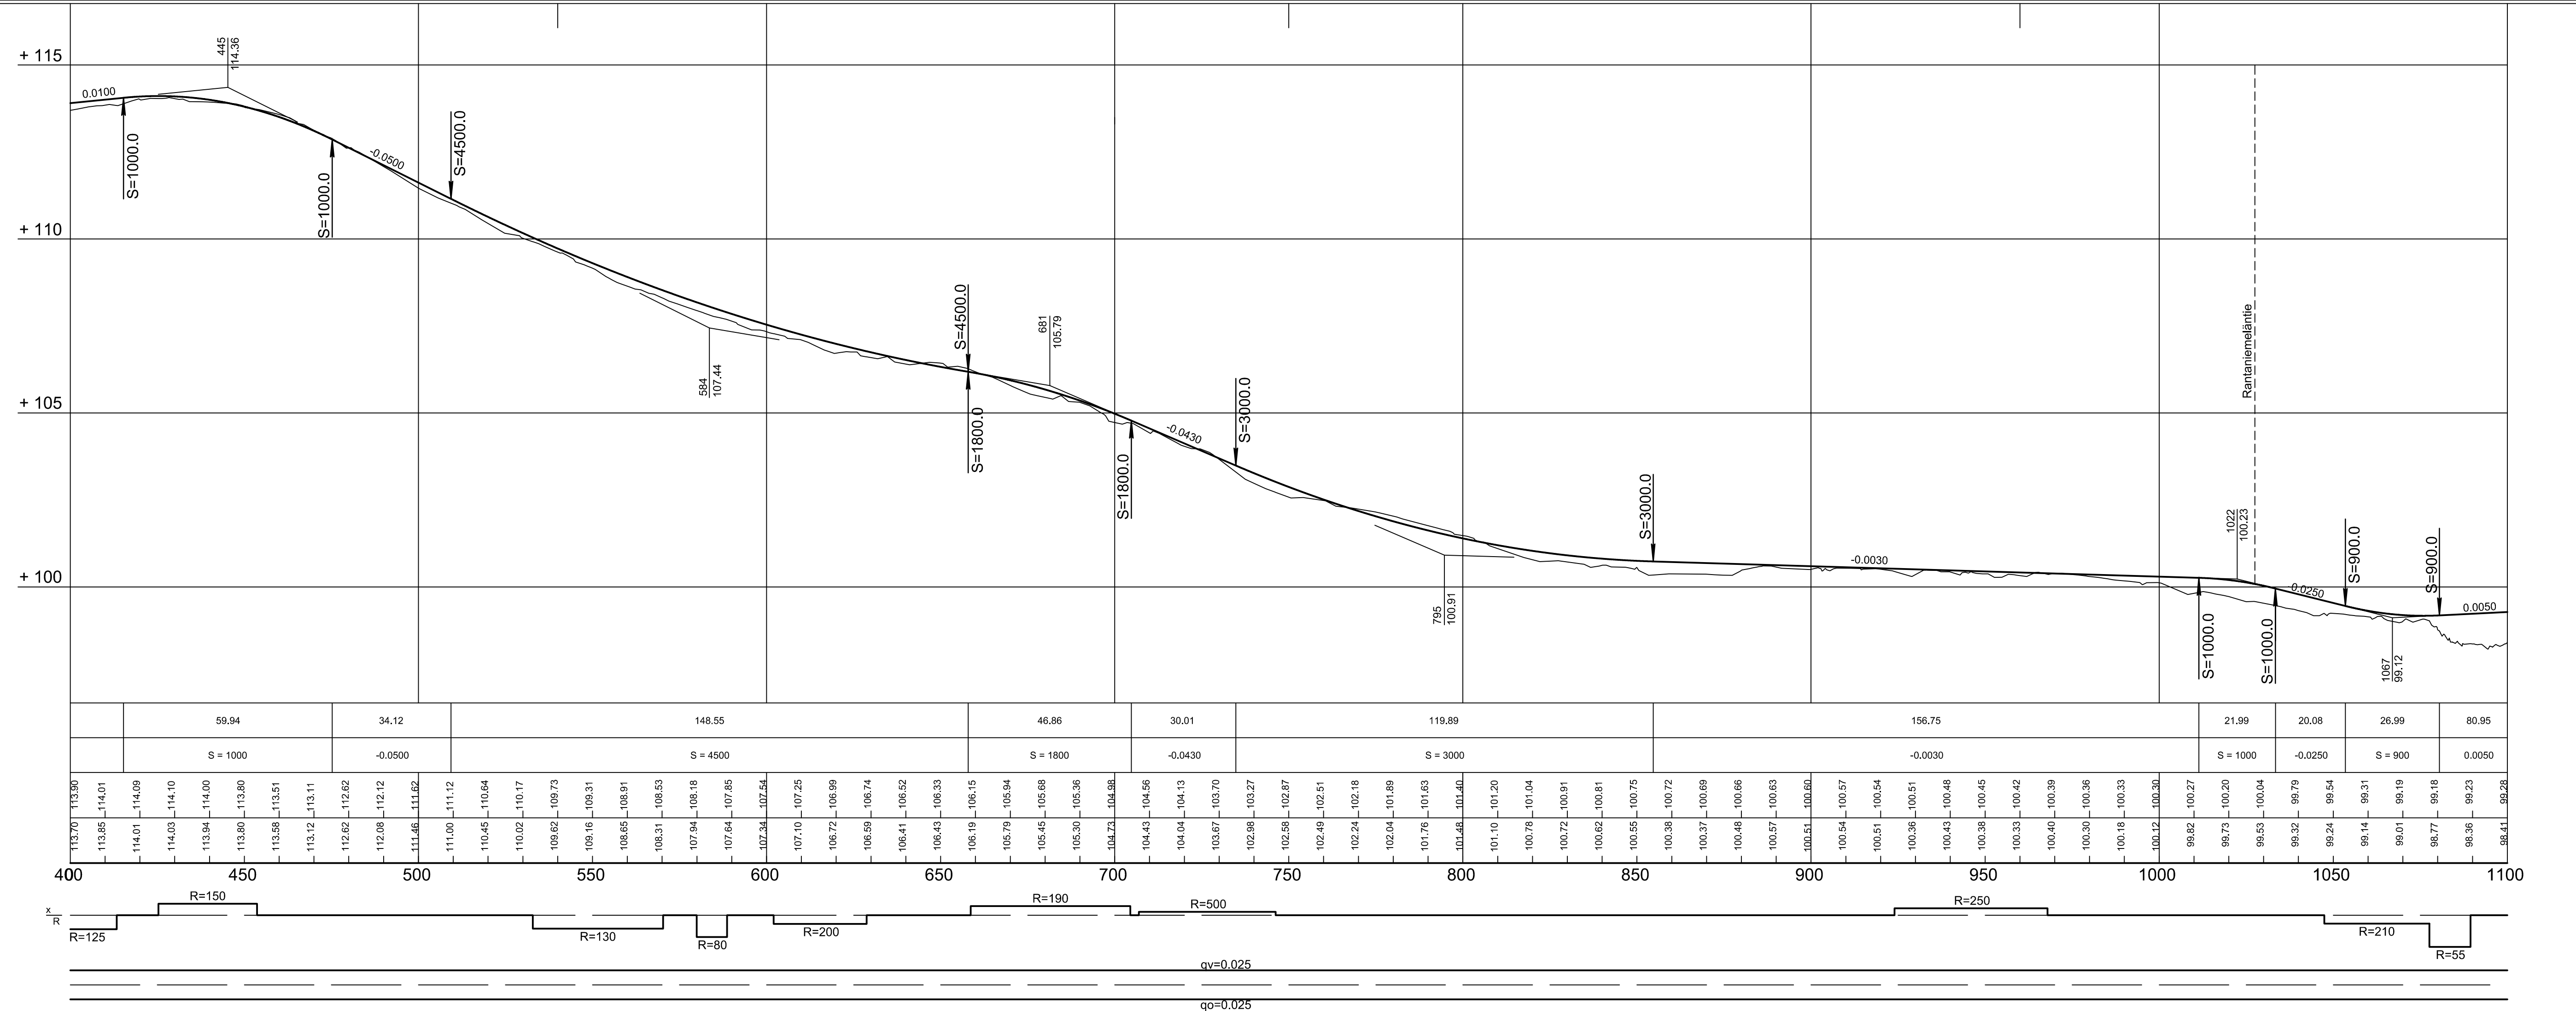

KÄSITTELY	KÄSITTELY	PÄIVÄYS	ASIA NRO	HAUTIOS		PÄIVÄYS	NUM	LIIKUM	TUNNUS
KOKO JA PUUSTOJAL									
RUOKEENTIE JALANKULKU- JA PYÖRÄVÄYLÄ PLV 400-1100 42 MANNISENNITELÄ, 43 RIPPALANMÄKI KATUSUUNNITELMA					PUUSTOJUKSEN SEINÄT Pituusteikkkaus 1:1000 / 1:100 Poikkileikkkaus 1:100				
 JYVÄSKYLÄN KAUPUNKI KAUPUNKIRAKENNEPALVELUT				 A-INSINÖÖRIT		KOKO: 1/21 N2000 LASK. TEKSTIÖ ETRS-GK-26		PÄIVÄYS 15.01.2026	
KADUT JA PUUSTOT Pt. 233, Hämmäskatkat 17 40010 JYVÄSKYLÄ (014) 569 000 etuuriini.sukunimi@jyväskylän.fi		Verko: PL410 Paperitehtaan, 9 40100 JYVÄSKYLÄ (014) 366 4000 etuuriini.sukunimi@alva.fi		A-insinöörit Suunnittelusta Oy Pääsuunnittelusta 10 32120 TAMPERE (010) 911 888 etuuriini.sukunimi@ainsi.fi		LETTY PIR			
HTY V.-J.Koskinen		HTY T.Koikkalainen		SUUNN JOHAN JaKes / EepLu		KORVAUS KORVATUT		PIR NRO 74-1080	
SE	VIER	LK	HTY	IAK	PROJ/PÄÄL	KUNTA JYI		KUNTA TEKSTIÖ:	