


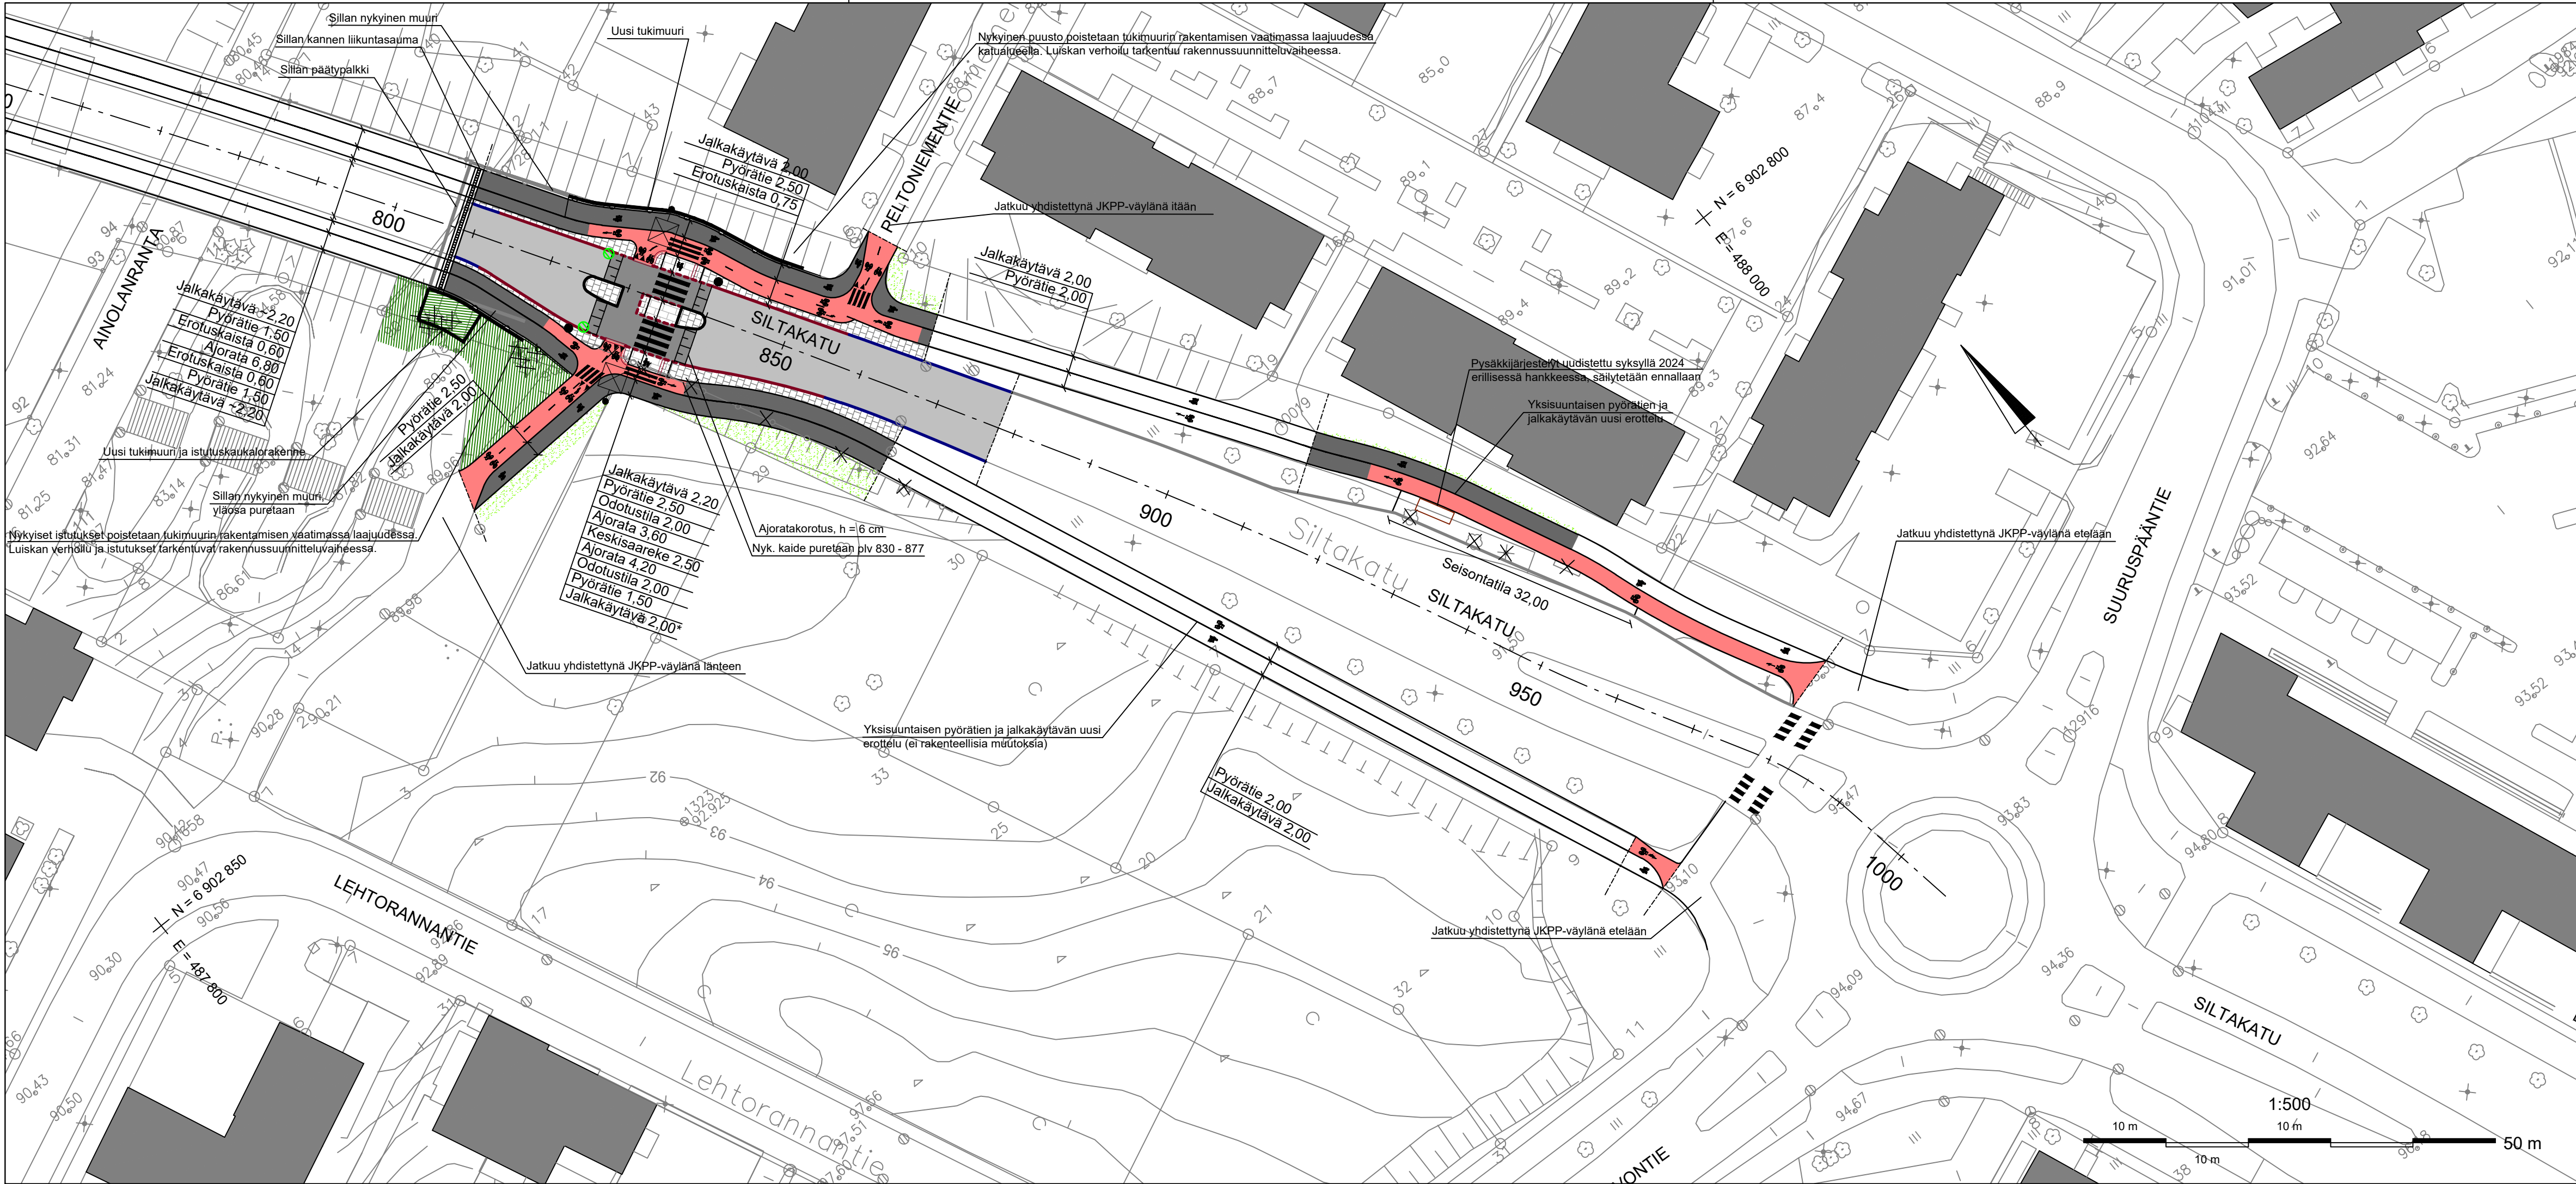

MERKINTÖJEN SELITYKSET:

- Ajorata, asfaltti
- Ajorata, korotus, asfaltti
- Jalkakäytävä tai yhdistetty jkpp-väylä, asfaltti
- Eroteltu pyörätie (väriasfaltti) / jalkakäytävä
- Eroteltu pyörätie / jalkakäytävä
- Betonikiveys, parkettiladonta, unikivi (225 x 113 x 60 mm), harmaa
- Betonikiveys, tiililadonta, iso sauvakivi (278 x 138 x 80 mm), valkoinen, varoitusalue
- Nupukiveys, Kurun harmaa graniitti, yläpinta ristipäähakattu, muut pinnat lohkottu. Kivikoko 140 x 220 x 80 mm.
- Nurmisaumattu nupukiveys, Kurun harmaa graniitti, yläpinta ristipäähakattu, muut pinnat lohkottu. Kivikoko 140 x 220 x 80 mm.
- Noppakiveys, Kurun harmaa graniitti, lohkottu. Kivikoko 90 x 90 x 90 mm.
- Korkeat pensaats, kasvualusta 600 mm. Kunnossapitoluokka R3.
- Matalat pensaats, kasvualusta 600 mm. Kunnossapitoluokka R3.
- Perennat, kasvualusta 400 mm. Kunnossapitoluokka R3.
- Nurmi. Kunnossapitoluokka R3.
- Reunatueton reunalinja
- Aita tai kaide
- Reunakivi, graniitti, F17, näkyvät pinnat ristipäähakattu, väri harmaa h = 12 cm (keskisaareke)
- Reunakivi, graniitti, F17, näkyvät pinnat ristipäähakattu, väri harmaa h = 8 cm (erikoiskuljetusreitti, keskisaarekkeen väistökohta)
- Reunakivi, graniitti, F17, näkyvät pinnat ristipäähakattu, väri harmaa, madallettu, h = 2 cm
- Reunakivi, graniitti, S17, näkyvät pinnat ristipäähakattu, väri harmaa, tasossa, h = 0 cm
- Reunakivi, betoni, leveys 170 mm, väri harmaa, h = 12 cm
- Nykyinen reunakivi

- Nykyinen valaisin
- Uusi valaisin
- Käytöstä poistuva tai purettava rakenne
- Säilyvä yksittäispuu
- Istutettava havupuu, kasvualusta 800mm. Kunnossapitoluokka R3.
- Istutettava yksittäispensas, kasvualusta 600mm. Kunnossapitoluokka R3.
- Suunniteltu hulevesikaivo (ritiläkaivo / kitakaivo)
- Säilyvä hulevesikaivo (ritiläkaivo / kitakaivo)
- Nykyinen tukimuuri
- Uusi tukimuuri

KÄSITTELY	KÄSITTELY	PÄIVÄYS	ASIA NRO	MUUTOS	PÄIVÄYS	NIMI	LUOMI	TUNNUS
KORKEA JA PIIRUSTUSALUE	VE 1							
	SATAMAKADUN JA SILTAKADUN PYÖRÄTIET							
	Siltakatu							
	4. LUTAKKO, 23. KUOKKALA							
	KATUSUUNNITELMA							
KÄYTÖN JA PUUSTOT PL 233, Hännäskeskus 17 0101 JYVÄSKYLÄ (014) 569 0000 etunimi.sukunimi@jyvaskyla.fi	Verkot PL 410, Kamminie 2 40101 JYVÄSKYLÄ (014) 368 4000 etunimi.sukunimi@alva.fi	A-insinööri Suunnittelu Oy Puhdankatu 10 33210 TAMPERE 0207 911 888 etunimi.sukunimi@ainsi.fi	KORROKKEIDEN KÄSITTELY N2000 KORROKKEIDEN KÄSITTELY ETRS-GK26	PÄIVÄYS 07.02.2025				
HYV. V-J Koskinen	TARK. J. Jormalainen	HYV. A. Rantanen	SUUNN. A. Rantanen	PROJEKTI J. Tikkanen	LITTYN PIR. 54-2973	KORVAA PIR NRO	MUUTOS 44-3427	
GEO	VHET.	LIR.	HYV.	TARK.	PIIVATEDOSTO			44-3427.dwg