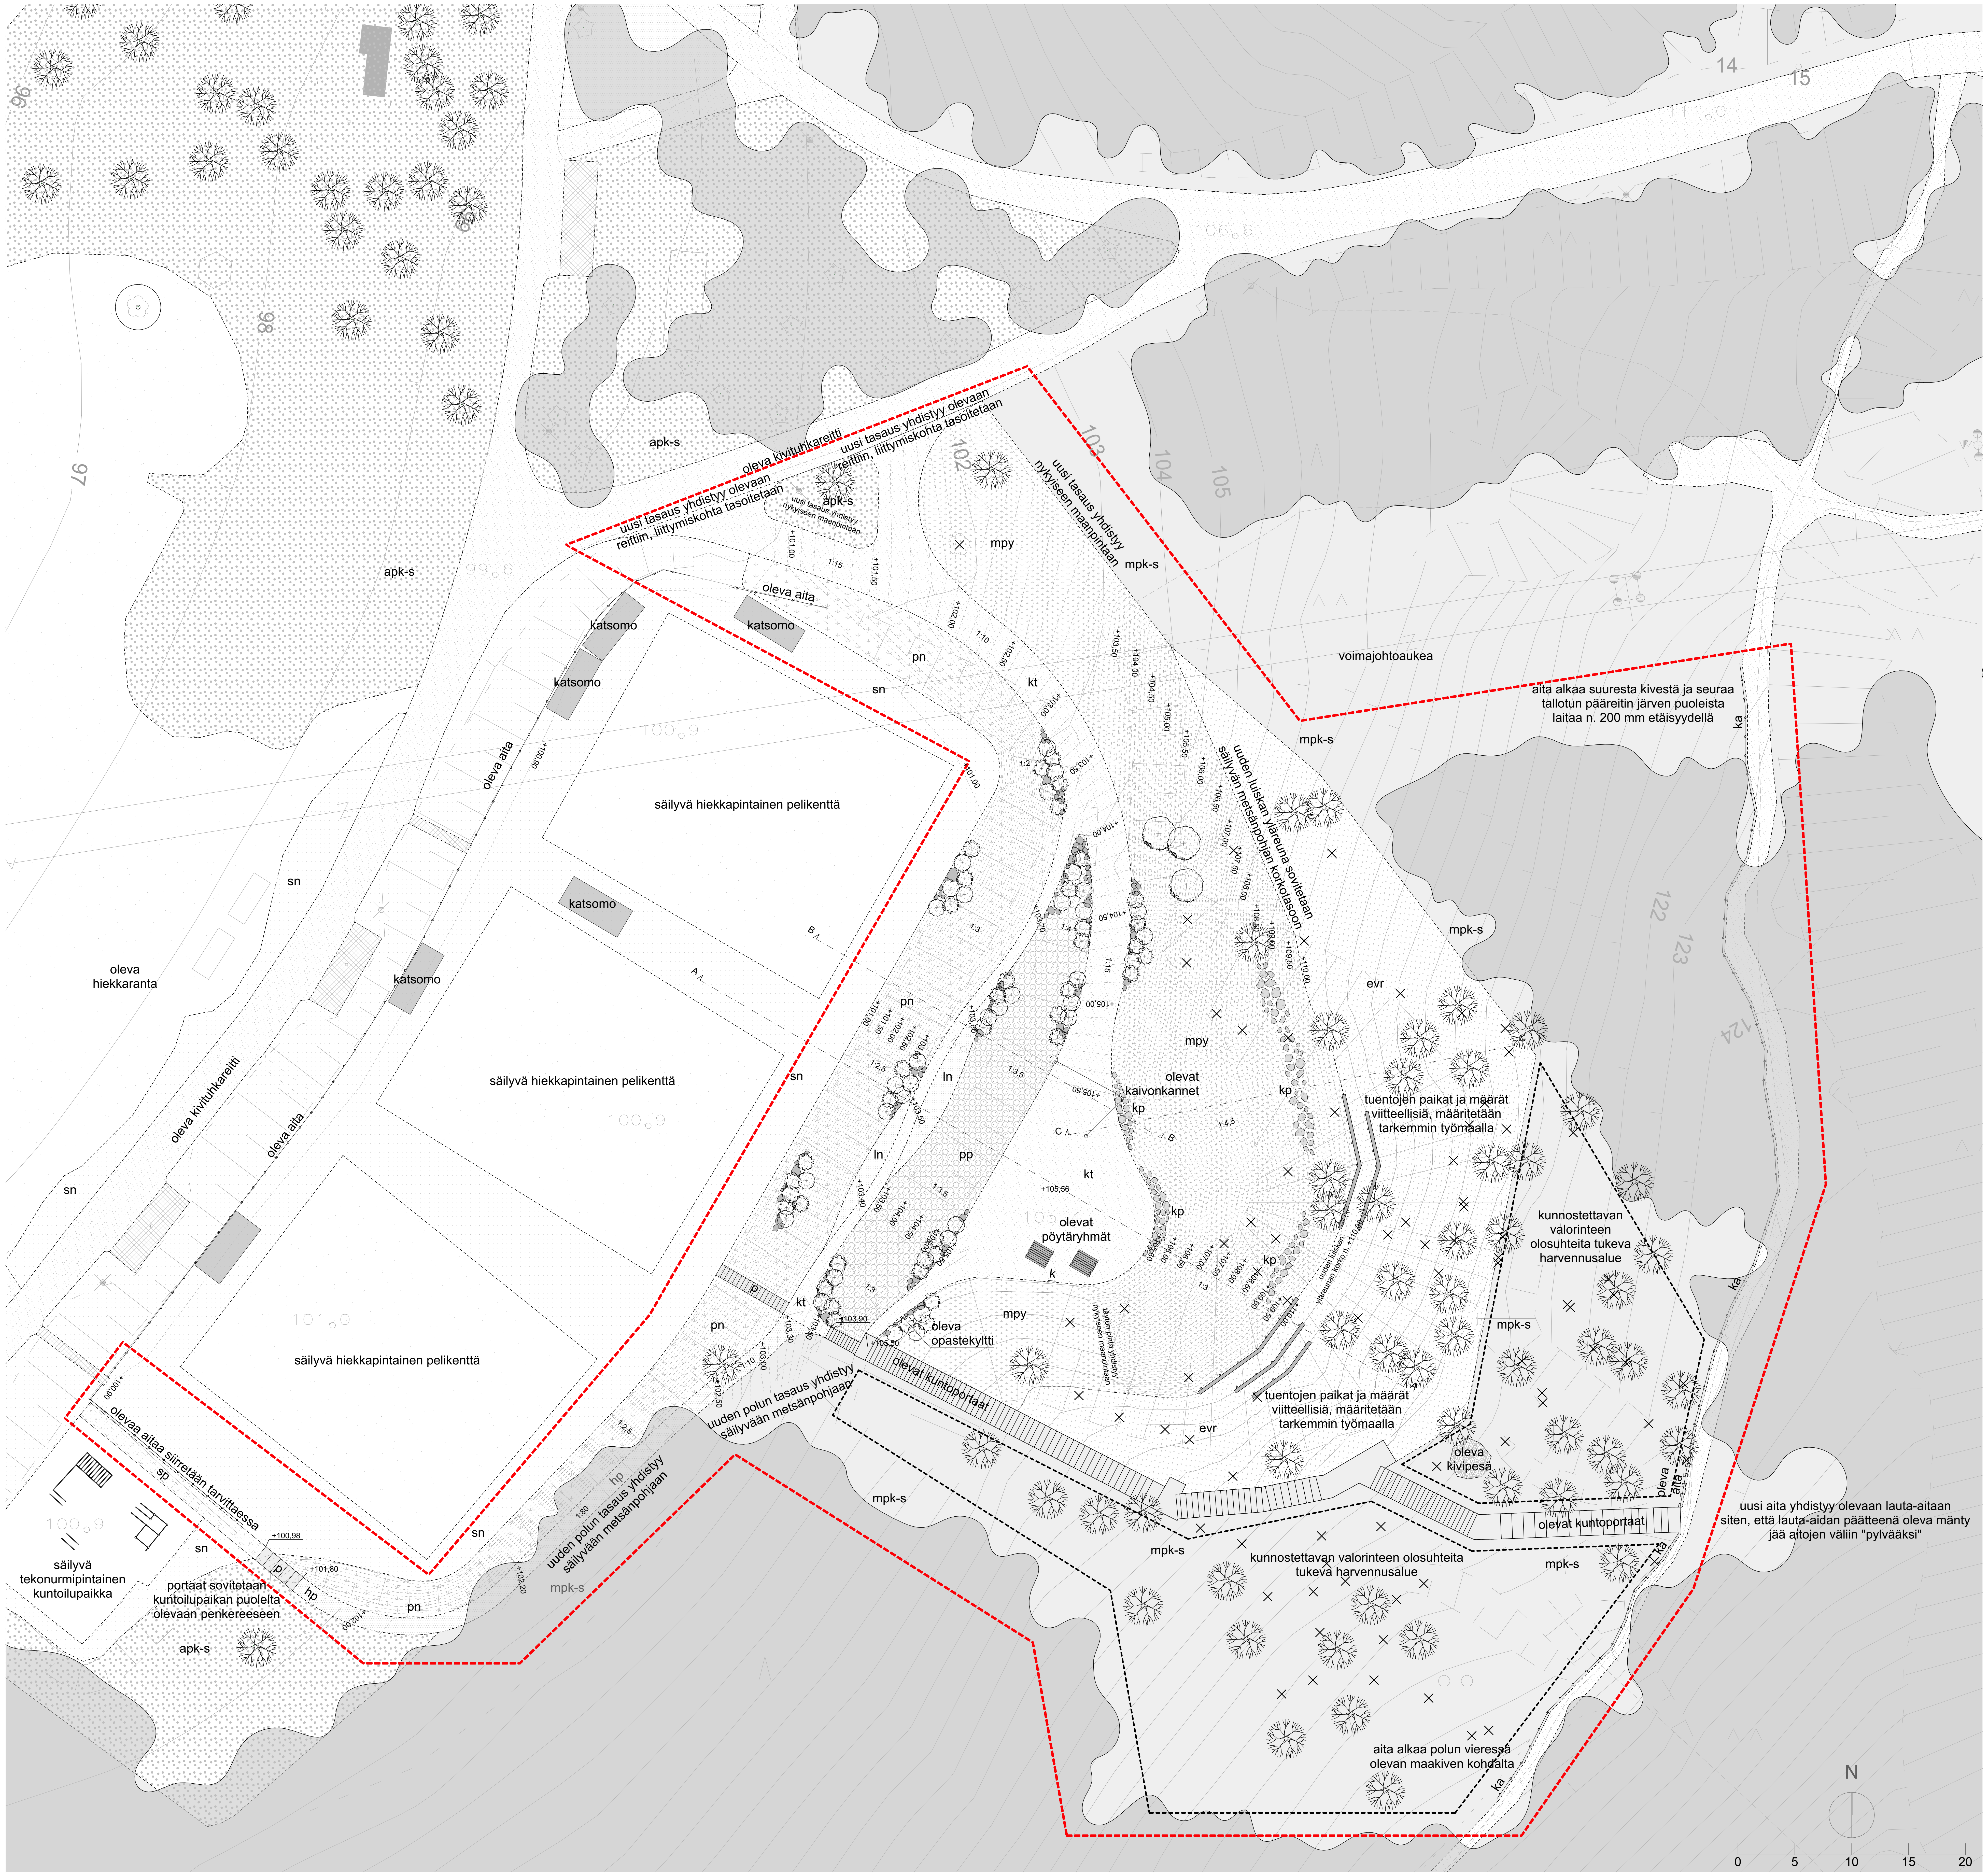
apk-s
apk-s
oleva kivituhkareitti
uusi tasaus yhdistyy olevaan reittiin, liittymiskohta tasoitetaan
uusi tasaus yhdistyy olevaan reittiin, liittymiskohta tasoitetaan
apk-s
uusi tasaus yhdistyy nykyiseen maanpintaan
uusi tasaus yhdistyy nykyiseen maanpintaan
mpy
mpk-s
oleva aita
katsomo
katsomo
katsomo
katsomo
katsomo
pn
sn
kt
voimajohtoaukea
aita alkaa suuresta kivestä ja seuraa tallotun pääreitin järven puoleista laitaa n. 200 mm etäisyydellä
ka
mpk-s
säilyvä hiekkapintainen pelikenttä
uuden luiskan yläreuna sovitetaan säilyvän metsänpohjan korkotasoon
oleva aita
sn
oleva hiekkaranta
mpk-s
evr
mpy
olevat kaivonkannet
kp
kp
kp
kp
kp
tuentojen paikat ja määrät viitteellisiä, määritetään tarkemmin työmaalla
säilyvä hiekkapintainen pelikenttä
oleva kivituhkareitti
oleva aita
sn
pn
ln
ln
pp
kt
+105,56
olevat pöytäryhmät
k
kunnostettavan valorinteen olosuhteita tukeva harvennusalue
ka
p
kt
pn
oleva opastekyltti
mpy
täytön pinta yhdistyy nykyiseen maanpintaan
uuden luiskan yläreunan korko n. +110,00
mpk-s
säilyvä hiekkapintainen pelikenttä
olevat kuntoportaat
uuden polun tasaus yhdistyy säilyvään metsänpohjaan
evr
tuentojen paikat ja määrät viitteellisiä, määritetään tarkemmin työmaalla
oleva kivipesä
oleva aita
olevat kuntoportaat
uusi aita yhdistyy olevaan lauta-aitaan siten, että lauta-aidan päätteenä oleva mänty jää aitojen väliin "pylvääksi"
oleva aita siirretään tarvittaessa
sp
sn
p
hp
pn
uuden polun tasaus yhdistyy säilyvään metsänpohjaan
mpk-s
mpk-s
kunnostettavan valorinteen olosuhteita tukeva harvennusalue
mpk-s
säilyvä tekonurmipintainen kuntoilupaikka
portaat sovitetaan kuntoilupaikan puolelta olevaan penkereeseen
apk-s
aita alkaa polun vieressä olevan maakiven kohdalta
ka
N
0
5
10
15
20

MERKINNÄT

- - -	toimenpidealueen rajaus
—	korkeuskäyrät 1 m välein (esitetty alueilla, jossa oleva tasaus säilyy)
·····	korkeuskäyrät 0,1 m välein (esitetty alueilla, jossa muutoksia tasauksessa)

Kasvillisuus

✳	säilyvä havupuu (poistettavat puut määritellään tarkemmin maastossa)
×	poistettava puu (poistettavat puut määritellään tarkemmin maastossa)
○	istutettava lehtipuu
○ ○	istutettava lehtipensas / havupensas
▨	yhtenäinen säilyvä latvusto
☐	puuston harvennusalue
mpk-s	säilyvä metsänpohjakasvillisuus
apk-s	säilyvä avoin aluskasvillisuus
sn	säilyvä nurmi
evr	kunnostettava valorinne
mpy	maisemoitava paahdeympäristö
pp	paahdepuutarha
pn	paahdeniitty
ln	luonnonnurmi

Pinnoitteet

kt	kivituhka, ks. DET-04
sp	sorapolku, ks. DET-05
hp	hakepolku, ks. DET-06
☐	säilyvä hiekkakenttä tai -ranta
☐	säilyvä tekonurmipintainen kuntoilupaikka
▨	säilyvä betonilaatoitettu alue

Rakenteet, kalusteet ja varusteet

ka	uusi köysiaita, ks. DET-01
—	rinnetuenta maapuilla, ks. DET-02
▨	maakivet, ks. DET-03
kp	kivipaljastumat, sijainti viitteellinen, ks. periaaleikkaus C-C
p	uudet portaat (ei kuulu urakkaan)
k	uuden opastekyltin paikka (ei kuulu urakkaan)
▨	oleva piknikpöytä
▥	olevat kuntoportaat

Istutussuunnitelma, ks. MARK-477-102-002.

KÄSITTELY	KÄSITTELIJÄ	PÄIVÄYS	ASIA NRO	MUUTOS	PÄIVÄYS	NIMI	LUKUM	TUNNUS

KOHDE JA PIIRUSTUSLAJI

TUOMIOJÄRVEN KUNTOPORTAAT

Polvitie 1
11. Nisula
Ympäristön ennallistaminen

PIIRUSTUKSEN SISÄLTÖ
Rakennussuunnitelma

MITTAKAAVA
1:200

JYVÄSKYLÄN KAUPUNKI
KAUPUNKIRAKENNEPALVELUT

ALVA

NOMAJI

KORKEUSJÄRJESTELMÄ N2000
PÄIVÄYS 28.8.2026
KOORDINAATTIJÄRJESTELMÄ ETRS-GK26

KADUT JA PUISTOT
PL 233, Hannikaisenkatu 17
40101 JYVÄSKYLÄ
(014) 569 0000
etunimi.sukunimi@jyvaskyla.fi

Verkot
PL 410, Paperitehtaankatu 9
40101 JYVÄSKYLÄ
(014) 366 4000
etunimi.sukunimi@alva.fi

Nomaji maisema-arkkitehdit Oy
Meritullinkatu 11 D, 3. kerros
00170 Helsinki
045 7877 4688
nomaji@nomaji.fi

LIITTYY PIIR. -
KORVAA
PIIR NRO R-3249
MUUTOS
KORVATTU

HYV.
TARK.
HYV.
TARK.
SUUNN. ASa
GEO.
VIHER.
LIIK.
HYV.
TARK.
PROJ. PÄÄL. RNo
KUVATIEDOSTO : R-3249.dwg