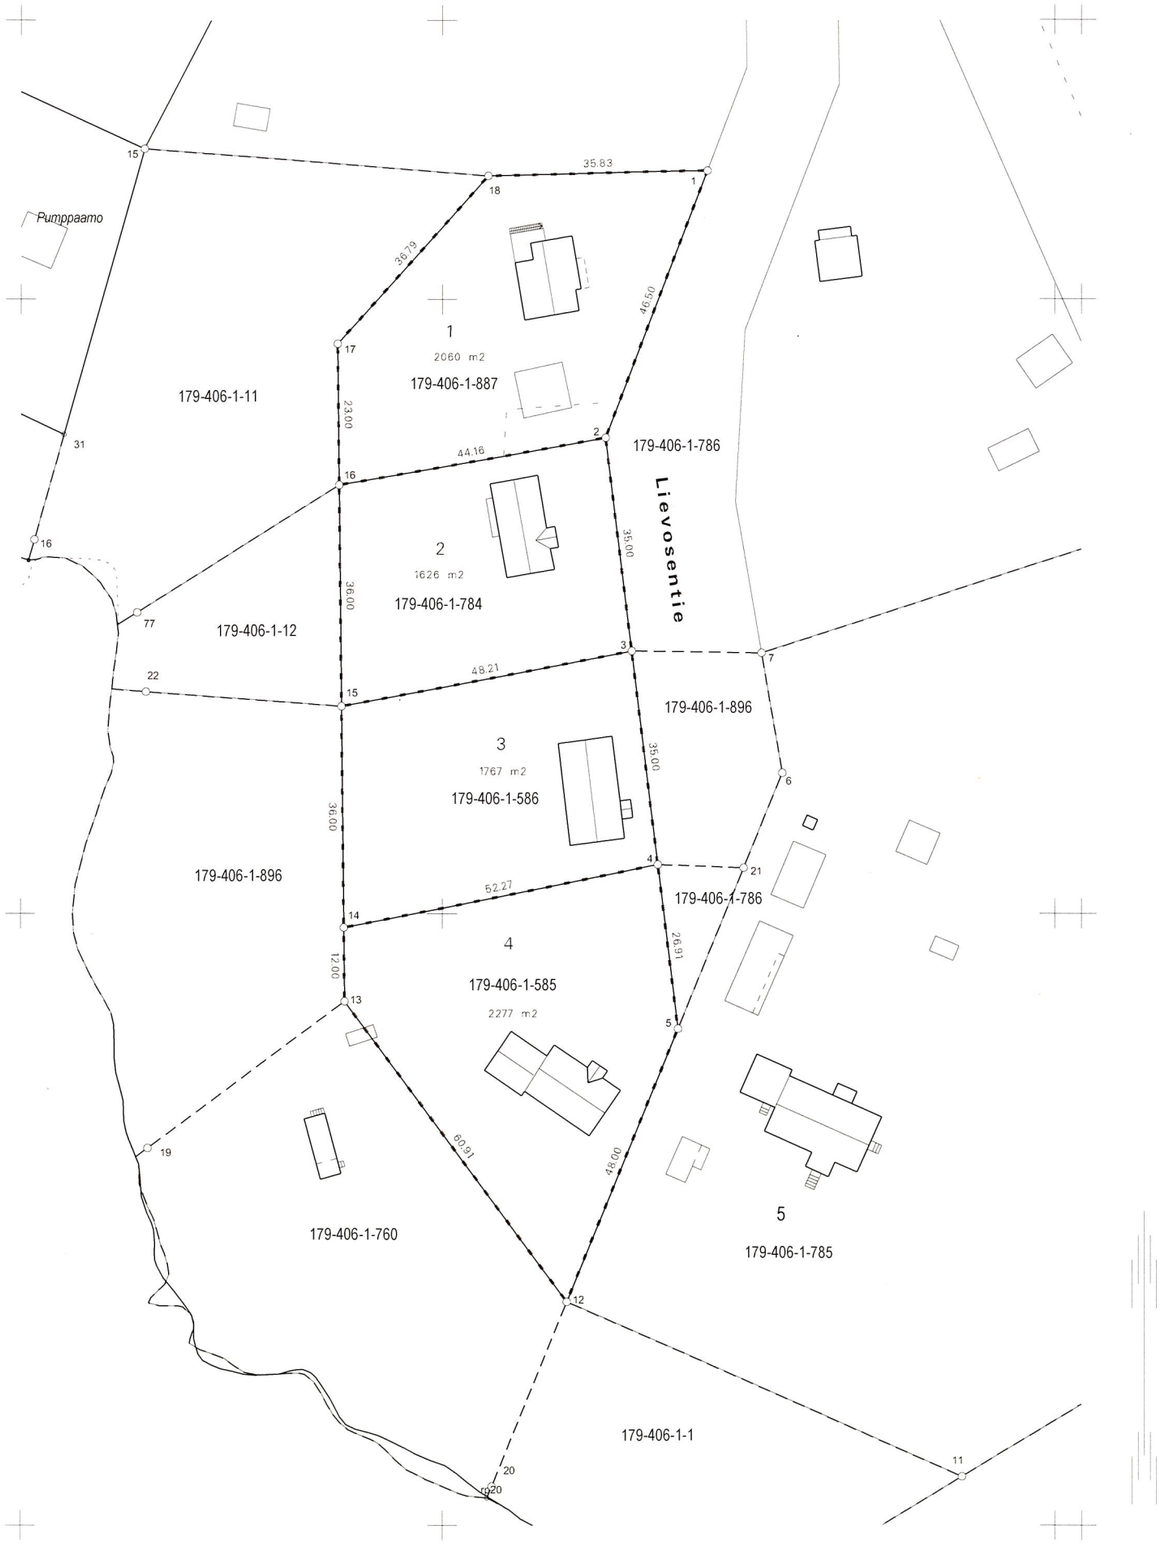

MUODOSTUMISLUETTELO

Muodostettava kiinteistö	Muodostettavan kiinteistön pinta-ala	Muodostaja kiinteistö	Muodostaja määrä-ala	Muodostaja kiinteistön pinta-ala	Muodostaja määräalan pinta-ala	Kiinteistö / Palsta Osa / Kokonaan
179-68-34-1	2060	179-406-1-887		2060		Kokonaan
179-68-34-2	1626	179-406-1-784		1626		Kokonaan
179-68-34-3	1767	179-406-1-586		1767		Kokonaan
179-68-34-4	2277	179-406-1-585		2277		Kokonaan

KOORDINAATTILUETTELO

EUREF-FIN-ETRS GK26

N:O	X	Y
1	6901320.810	492343.349
2	6901277.401	492326.685
3	6901242.664	492330.959
4	6901207.928	492335.232
5	6901181.223	492338.518
12	6901136.793	492320.357
13	6901185.736	492284.099
14	6901197.736	492283.969
15	6901233.732	492283.581
16	6901269.728	492283.194
17	6901292.726	492282.946
18	6901320.108	492307.524

Tonttijako			1:1000	Jyväskylä
ASEMAKAAVA	68:018	VAHVISTETTU	25.02.1982	KARTTALEHDET
EDELLINEN TONTTIJAKO				TJNRO 68034001
		TONTTIJAON LAATI	22.05.2025	KAUP. OSA 68
LASKI		TOIMITUSINSINÖÖRI		KORTTELI 34
PIIRSI				TONTIT 1-4
TARK		Marjo Lohikainen		MUUTT. TONTIT
KIINTEISTÖINSINÖÖRI HYVÄKSYNYT		24.6.2025		TJ-KARTTA 68-34/1