


Suunnitelma on laadittu (EUREF) ETRS-GK26 koordinaattijärjestelmään ja N2000- korkeusjärjestelmään.

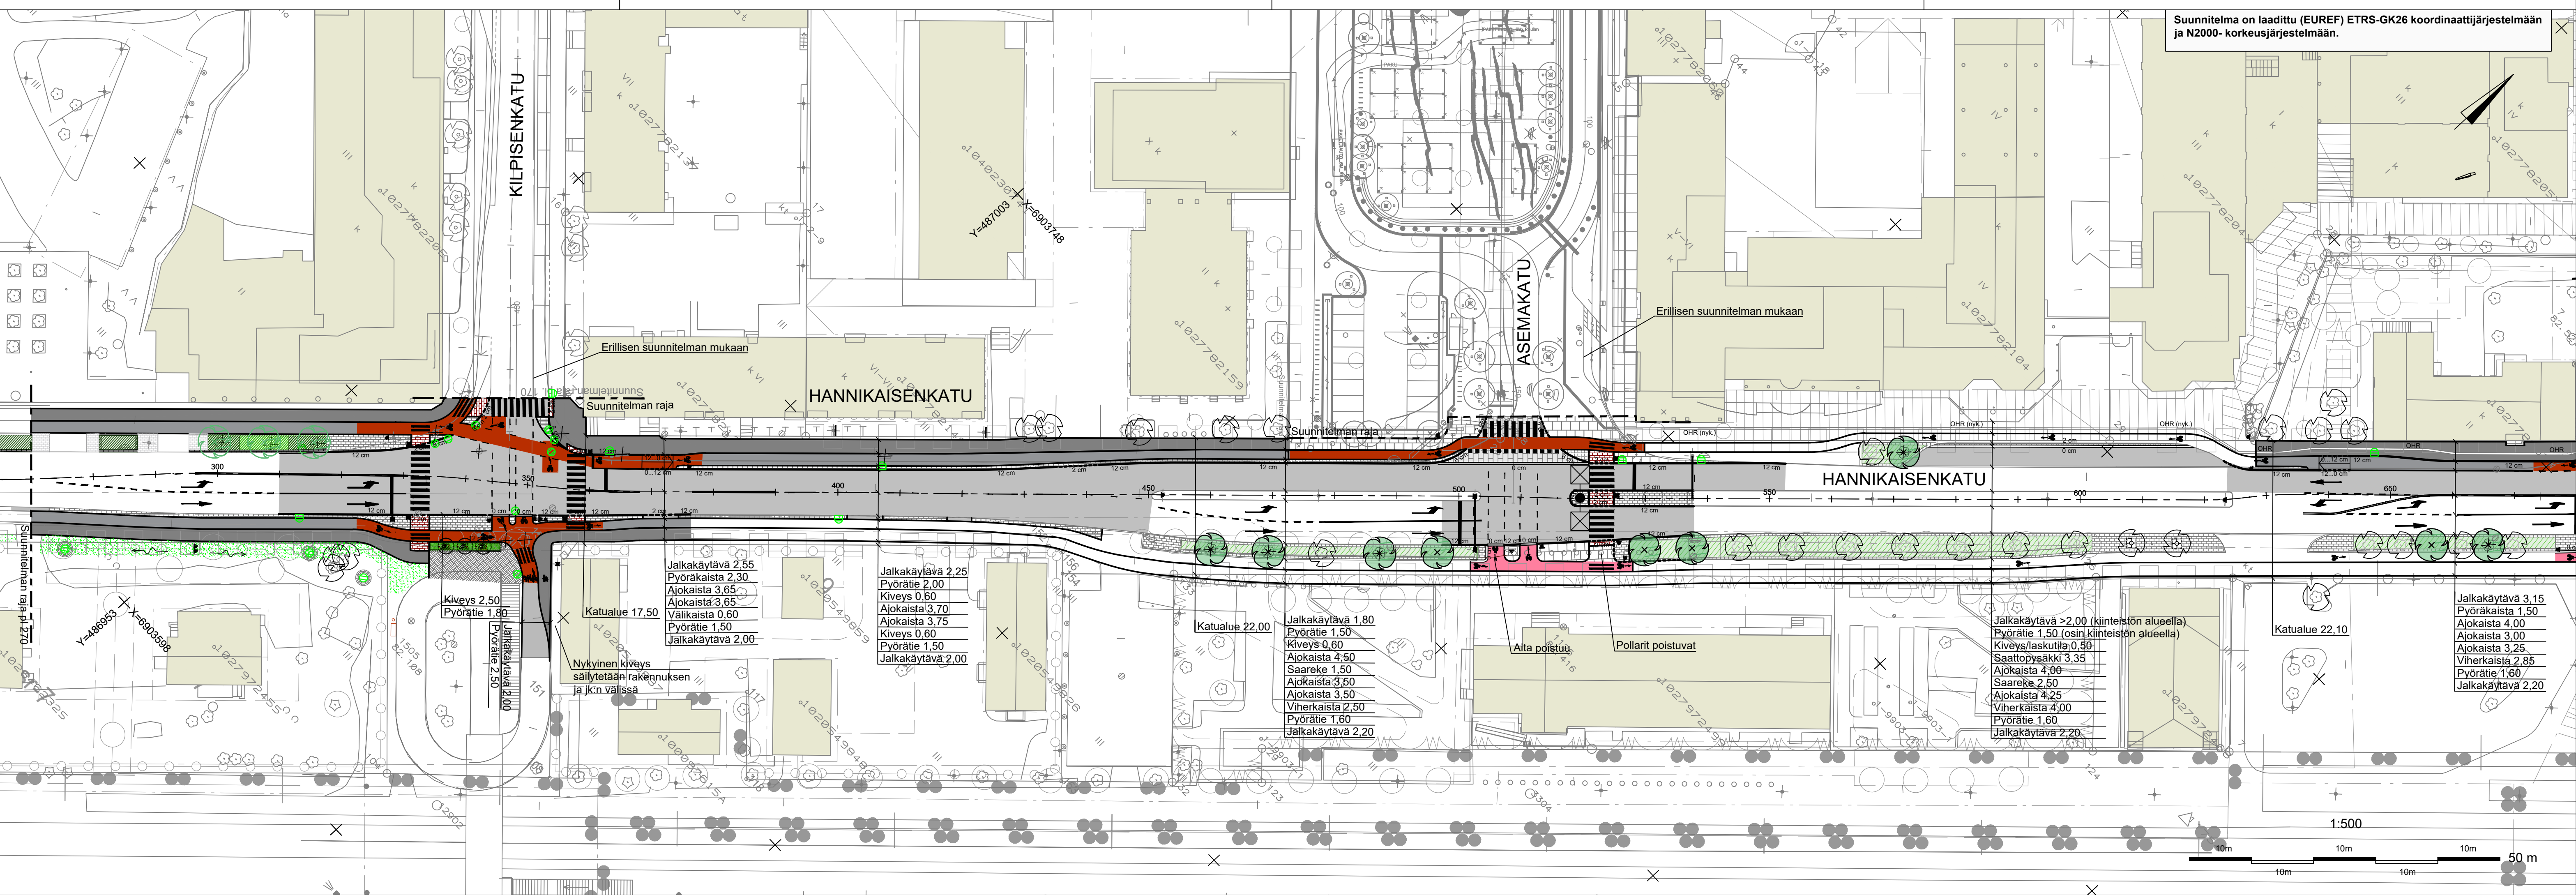

**MERKINTÖJEN SELITYKSET:**

	Ajorata		12 cm		Reunatuki, reunatuen korkeus
	Jalkakäytävä		2 cm		Madallettu reunatuki
	Yhdistetty jalankulku ja pyörätie		0 cm		Upotettu reunatuki
	Pyöräväylä, harmaa asfaltti		OHR (nyk.)		Ohjaava laatta, säilytettävä
	Pyöräväylä, punainen asfaltti		OHR		Ohjaava laatta, luonnonkivi, sauvakuvio
	Pyöräväylä, punainen pinnoite				Reunatueton reunalinja
	Betonikivi, musta/valkoinen, tiiliadonta				Istutettava lehtipuu
	Noppakivi				Säilytettävä lehtipuu, poistettava lehtipuu
	Graniittikivi				Säilytettävä lehtipuu maartilällä
	Suojatiekiveys, nupukivi, musta/valkoinen				Liikenteenohjauspylväs
	Betonikivi 'Uni-kivi'				Luiska
	Nupukivi				Suunniteltu hulevesikaivo, kitakaivo ja kupukannellinen kaivo
	Istutusalue, pensas/perenna, korkeus <0,5m				Nykyinen hulevesikaivo, kitakaivo ja poistettava kaivo
					Suunniteltu valaisinpylväs

Jalkakäytävä 2,55  
Pyöräkaista 2,30  
Ajokaista 3,65  
Ajokaista 3,65  
Välikaista 0,60  
Pyörätie 1,50  
Jalkakäytävä 2,00

Jalkakäytävä 2,25  
Pyöräkaista 2,00  
Kiveys 0,60  
Ajokaista 3,70  
Ajokaista 3,75  
Kiveys 0,60  
Pyöräkaista 2,00

Katualue 22,00  
Jalkakäytävä 1,80  
Pyöräkaista 1,50  
Kiveys 0,60  
Saareke 1,50  
Ajokaista 4,60  
Ajokaista 3,50  
Ajokaista 2,50  
Vihertiha 1,60  
Pyöräkaista 2,20

Jalkakäytävä >2,00 (kiinteistön alueella)  
Pyöräkaista 1,50 (osin kiinteistön alueella)  
Kiveys/laskutia 0,50  
Saattopysäkki 3,35  
Ajokaista 4,00  
Saareke 2,50  
Ajokaista 4,25  
Vihertiha 4,00  
Pyöräkaista 1,60  
Jalkakäytävä 2,20

Katualue 22,10  
Jalkakäytävä 3,15  
Pyöräkaista 1,50  
Ajokaista 4,00  
Ajokaista 3,00  
Ajokaista 3,25  
Vihertiha 2,85  
Pyöräkaista 1,60  
Jalkakäytävä 2,20

KÄSITTELY	KÄSITTELY	PÄIVÄYS	ASIA NRO	MUUTOS	PIRUSTUKSEN SISÄLTÖ	PÄIVÄYS	NIMI	LUOKA	TUNNUS
KODE JA PIIRUSTUSLAJI	HANNIKAISENKATU plv 270-670				Asemapiirustus	1:500			
1 KESKUSTA / 3 PUUSTOLA					KATUSUUNNITELMA				
JYVÄSKYLÄN KAUPUNKI KAUPUNKIRAKENNEPALVELUT	ALVA	AFRY	KORKEUSJÄRJESTELMÄ N2000	PÄIVÄYS 13.04.2026	KOODINAATTIJÄRJESTELMÄ ETRS-GK26	LETTYNYN PIR. R-3217	KORVAA	PIIR NRO	MUUTOS
KADUT JA PUUSTOT PL 233, Hannikaisenkatu 17 00100 JYVÄSKYLÄ (014) 366 0000 etunimi.sukunimi@jyvaskyla.fi	Varkoi PL 410, Paperitehtaankatu 9 00100 JYVÄSKYLÄ (014) 366 0000 etunimi.sukunimi@alva.fi	AFRY Finland Oy Pöytäkatu 11 00100 JYVÄSKYLÄ (014) 366 0000 etunimi.sukunimi@afry.com	SUUNNITTELIJA Mei Suikkanen	KORVATTU	54-3009	PROJEKTOI Teemu Sandberg	KOVI TIEDOSTO	xx-xxxx.dwg	
HV. V.-J. Koskinen	TARK. J. Jormalainen	HV.	TARK.	SUUNNITTELIJA Mei Suikkanen	KORVATTU	54-3009	KOVI TIEDOSTO	xx-xxxx.dwg	
GEO.	VIER.	LUK.	HV.	TARK.	PROJEKTOI Teemu Sandberg	KOVI TIEDOSTO	xx-xxxx.dwg		