


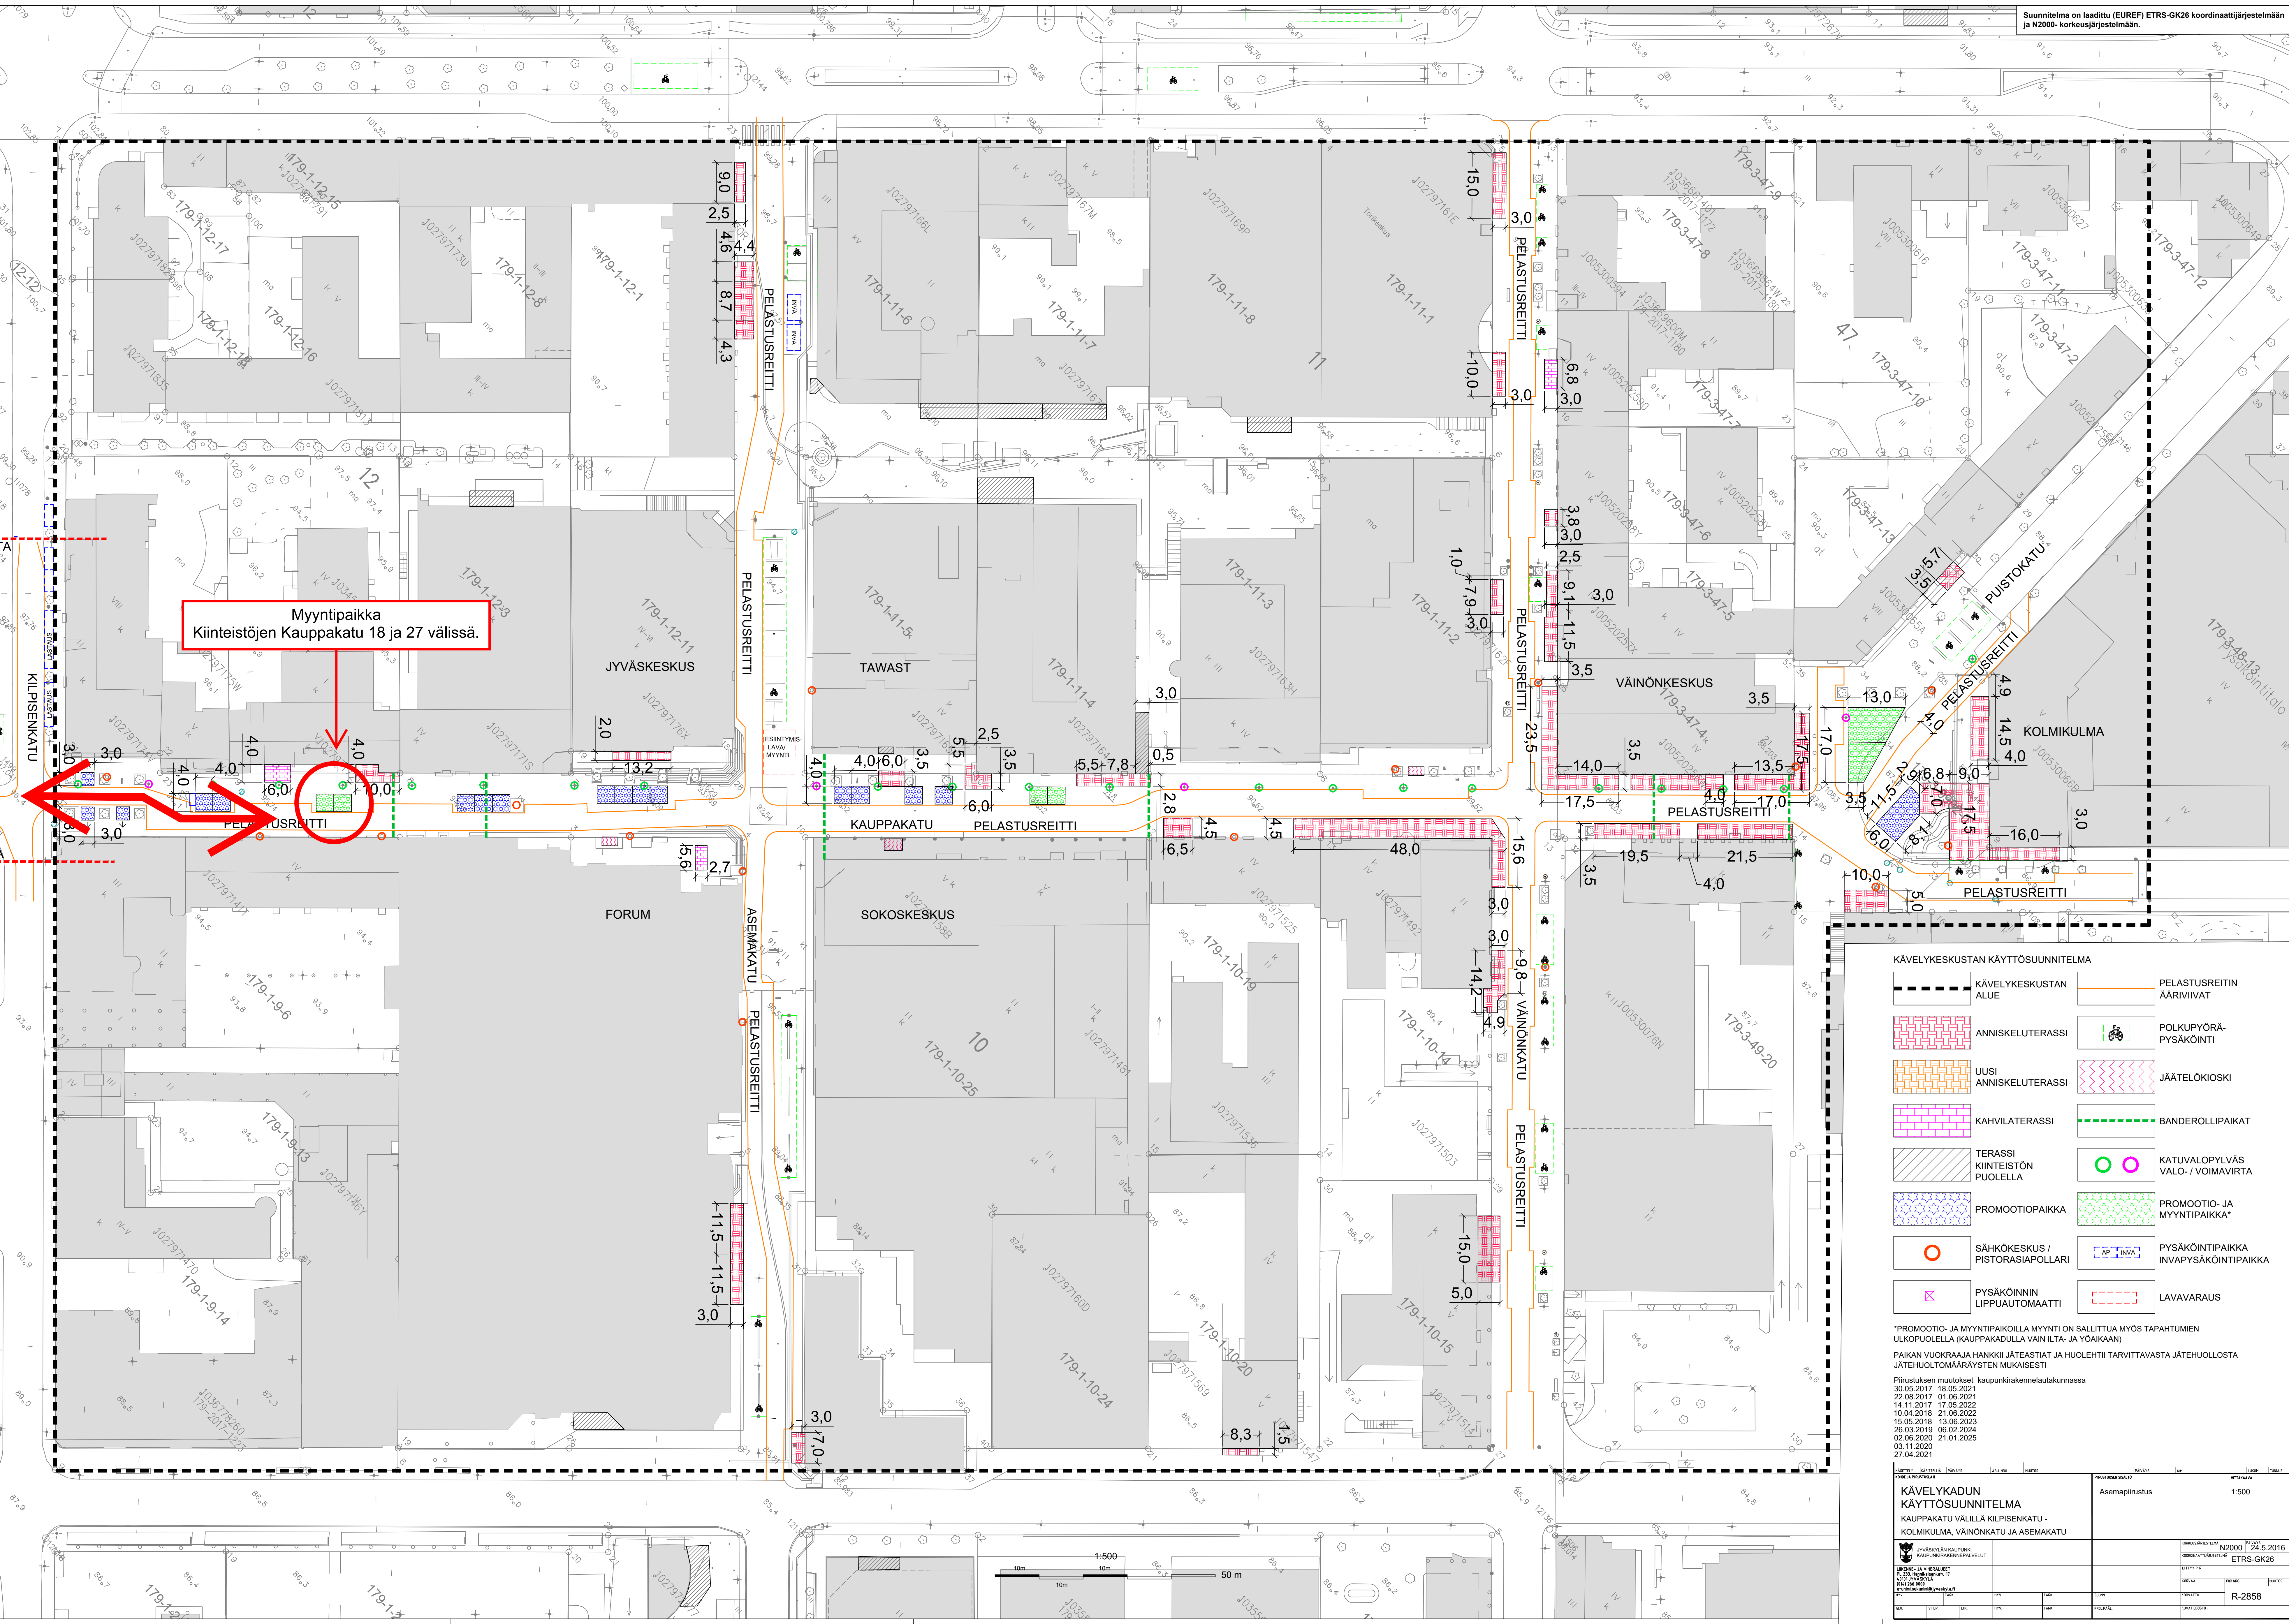

Myyntipaikka
Kiinteistöjen Kauppakatu 18 ja 27 välissä.

KÄVELYKESKUSTAN KÄYTTÖSUUNNITELMA

- | | | | |
|--|---------------------------------|--|---------------------------------------|
| | KÄVELYKESKUSTAN ALUE | | PELASTUSREITIN AÄRIVIIVAT |
| | ANNISKELUTERASSI | | POLKUPYÖRÄ-PYSÄKOINTI |
| | UUSI ANNISKELUTERASSI | | JÄÄTELÖKIOSKI |
| | KAHVILATERASSI | | BANDEROLLIPIKAAT |
| | TERASSI KIINTEISTÖN PUOLELLA | | KATUVALOPYLVÄS VALO- / VOIMAVIRTA |
| | PROMOOTIIPAikka | | PROMOOTIO- JA MYyntIPAikka* |
| | SÄHKÖKESKUS / PISTORASIAPOLLARI | | PYSÄKOINTIPAikka INVAPYSÄKOINTIPAikka |
| | PYSÄKOINNIN LIPPUAUTOMAATTI | | LAVAVARAUS |

*PROMOOTIO- JA MYyntIPAikolla MYynti on sallittua MYÖS TAPAhtUMEN ULKOPUOLELLA (KAUPPAKADULLA VAIN ILTA- JA YÖAIKAAN)
PAIKAN VUOKRAAJA HANKKII JÄTEASTIAT JA HUOLEHTII TARVITTAVASTA JÄTEHUOLLOSTA JÄTEHUOLTOMÄÄRÄYSTEN MUKAISESTI

Piirustuksen muutokset kaupunkirakennelautakunnassa
30.05.2017 18.05.2021
22.08.2017 01.06.2021
14.11.2017 17.05.2022
10.04.2018 21.06.2022
15.05.2018 13.06.2023
26.03.2019 06.02.2024
02.06.2020 21.01.2025
03.11.2020
27.04.2021

LAATINUT	PIIRUSTANUT	TARKASTANUT	KOKOONLAATINUT	PIKSI	MITTAUS
KÄVELYKADUN KÄYTTÖSUUNNITELMA KAUPPAKATU VÄLILLÄ KILPISENKATU - KOLMIKULMA, VAINONKATU JA ASEMAKATU				Asemapiirustus 1:500	
 JYVÄSKYLÄN KAUPUNKI KAUPUNKIRAKENNE- JA SUUNNITTELUOSASTO				N2000 ETRS-GK26 24.5.2016	
*NIMI JA VERKKO K. 20.10.2016 P. 20.10.2016 P. 20.10.2016				R-2858	
PIKSI	LAATINUT	PIKSI	LAATINUT	PIKSI	LAATINUT