


**E2 PAINAAN ERITASOLIITYMÄ**

**S2 PAINAAN RISTEYSSILTA**



**S3 HYRKKÖLÄNMÄEN RISTEYSSILTA**

- Ajoväylät
- - - Jalankulku- ja pyöräilyväylät
- - - Meluvaali
- - - Melukaide
- - - Silta
- - - 3 m asemakaava-alueen ulkopuolella oleva viiva

Merkki	Muutos	Pvm	Suunn.	Tark.
	Elinvoimakeskus			
	DESTIA			
			Koordinaattijärjestelmä ETRS-GK25	Valtatien 9 ohituskaistojen parantaminen välillä Patalahti - Lahdenvuori, Tiesuunnitelma Jämsä ja Jyväskylä
			Korkeusjärjestelmä N2000	
Pvm	Minna Jaatinen	Pvm	Pvm	Pvm
29.1.2026			Pekka Karhinen	9/228/4008-9/229/4437
			Esa Suuronen	Vt 9 Painaa - Lahdenvuori
				Yleiskartta vt 9 plv 15120-20650
				Määskava 1:10000
				Pii.nro T212-2

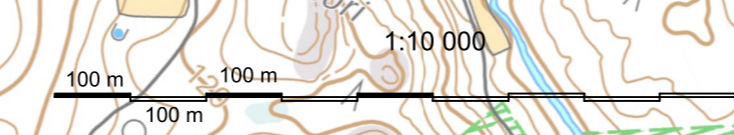


Peruskartta © Maanmittauslaitos

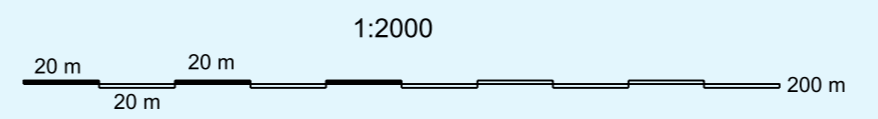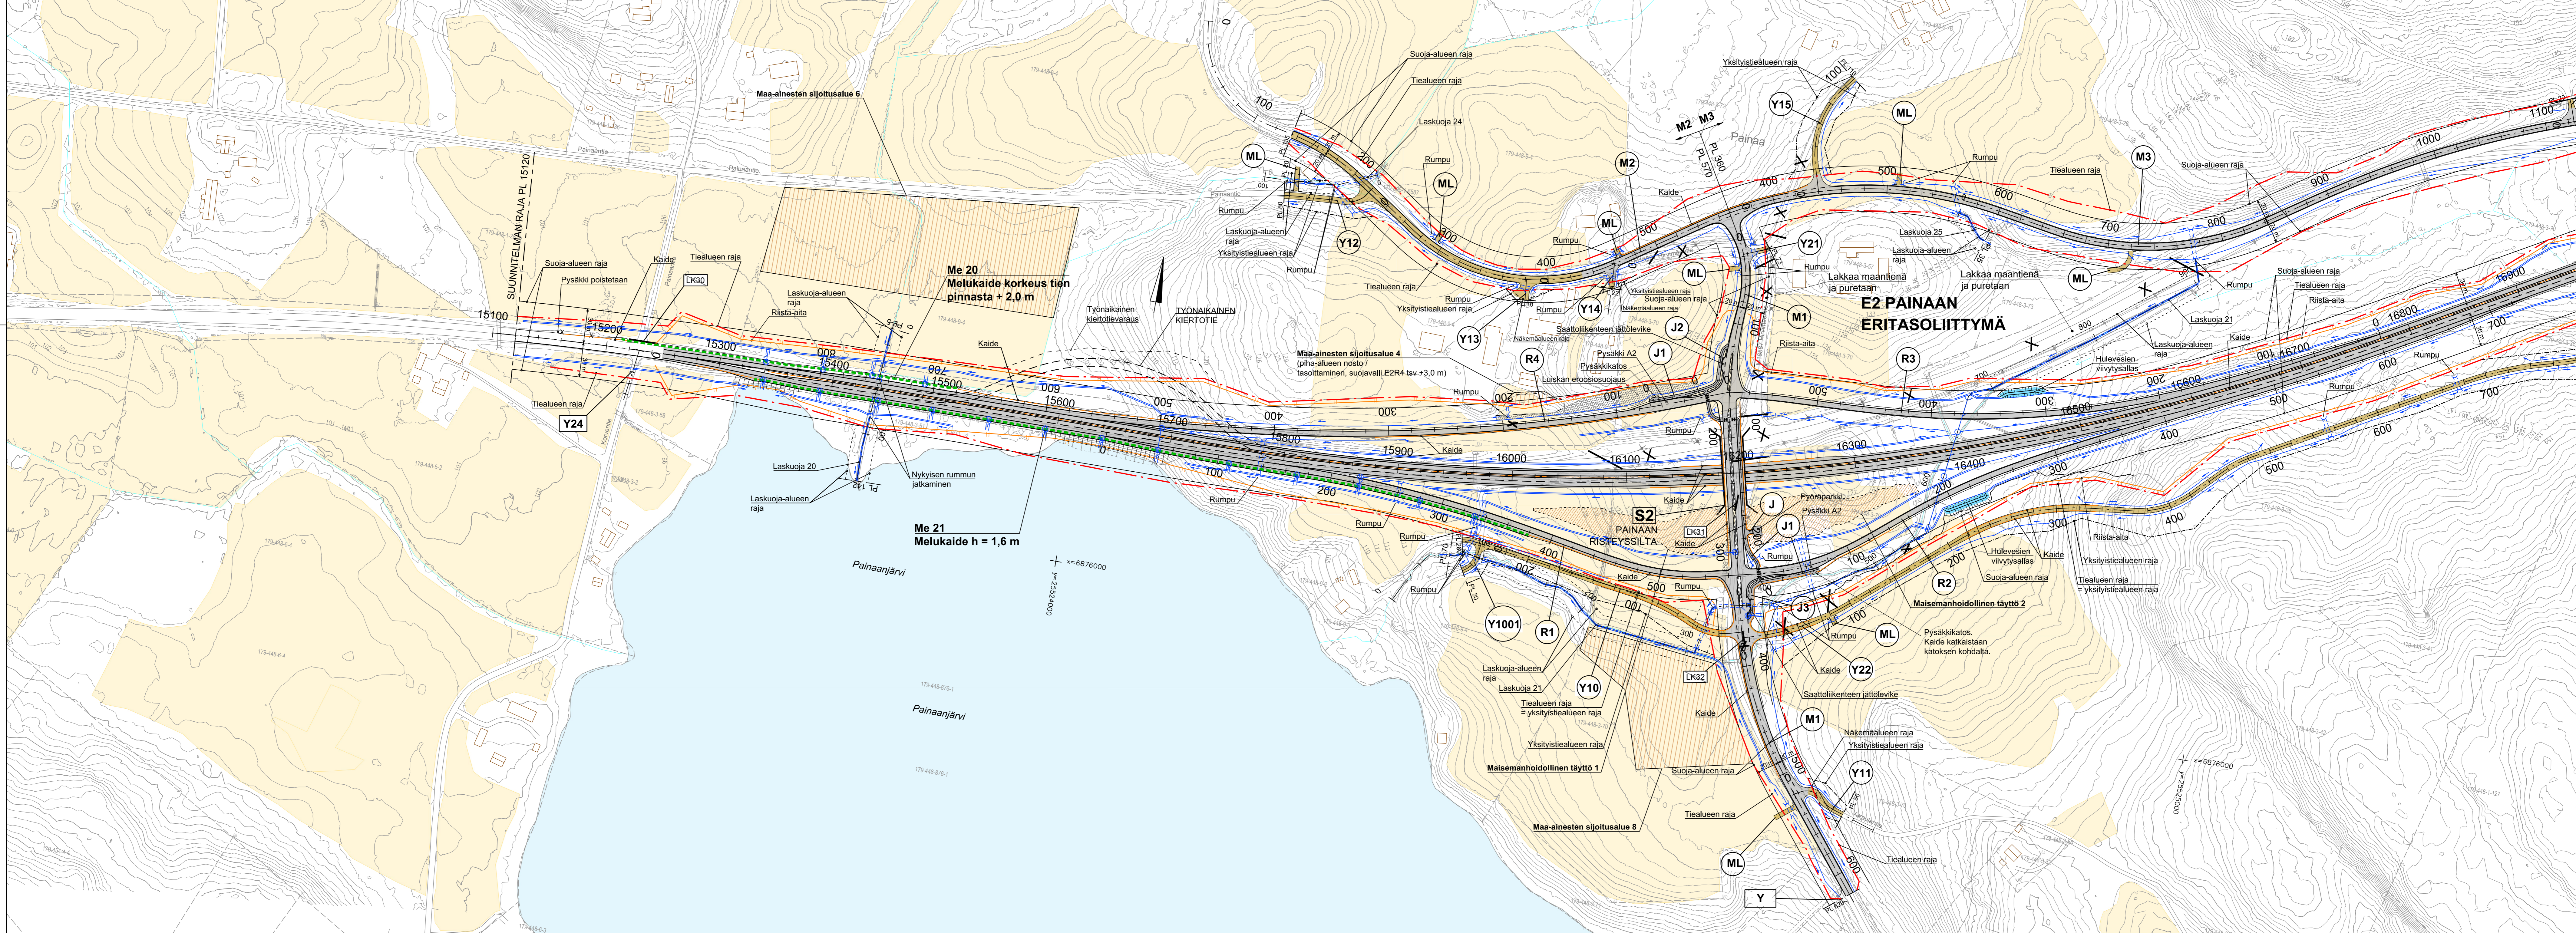



Merkit	Muutos	Pvm	Suunn.	Tark.	Koordinatijärjestelmä	ETRS-GK25	Vallatien 9 ohituskaistojen parantaminen välillä Patalahti - Lahdenvuori, Tiesuunnitelma Jämsä ja Jyväskylä
					Korkeusjärjestelmä	N2000	
Pvm	Minna Jaatinen	Pvm		Pvm	Pekka Karhinen	9/228/4008-9/229/4437	Vt 9 Painaa - Lahdenvuori Suunnitelmapaketti vt 9 plv 15120-16900
29.1.2026				29.1.2026	Esa Suuronen		Mitakaava 1:2000
							Piir.no T214-4

Elinvoimakeskus



DESTIA

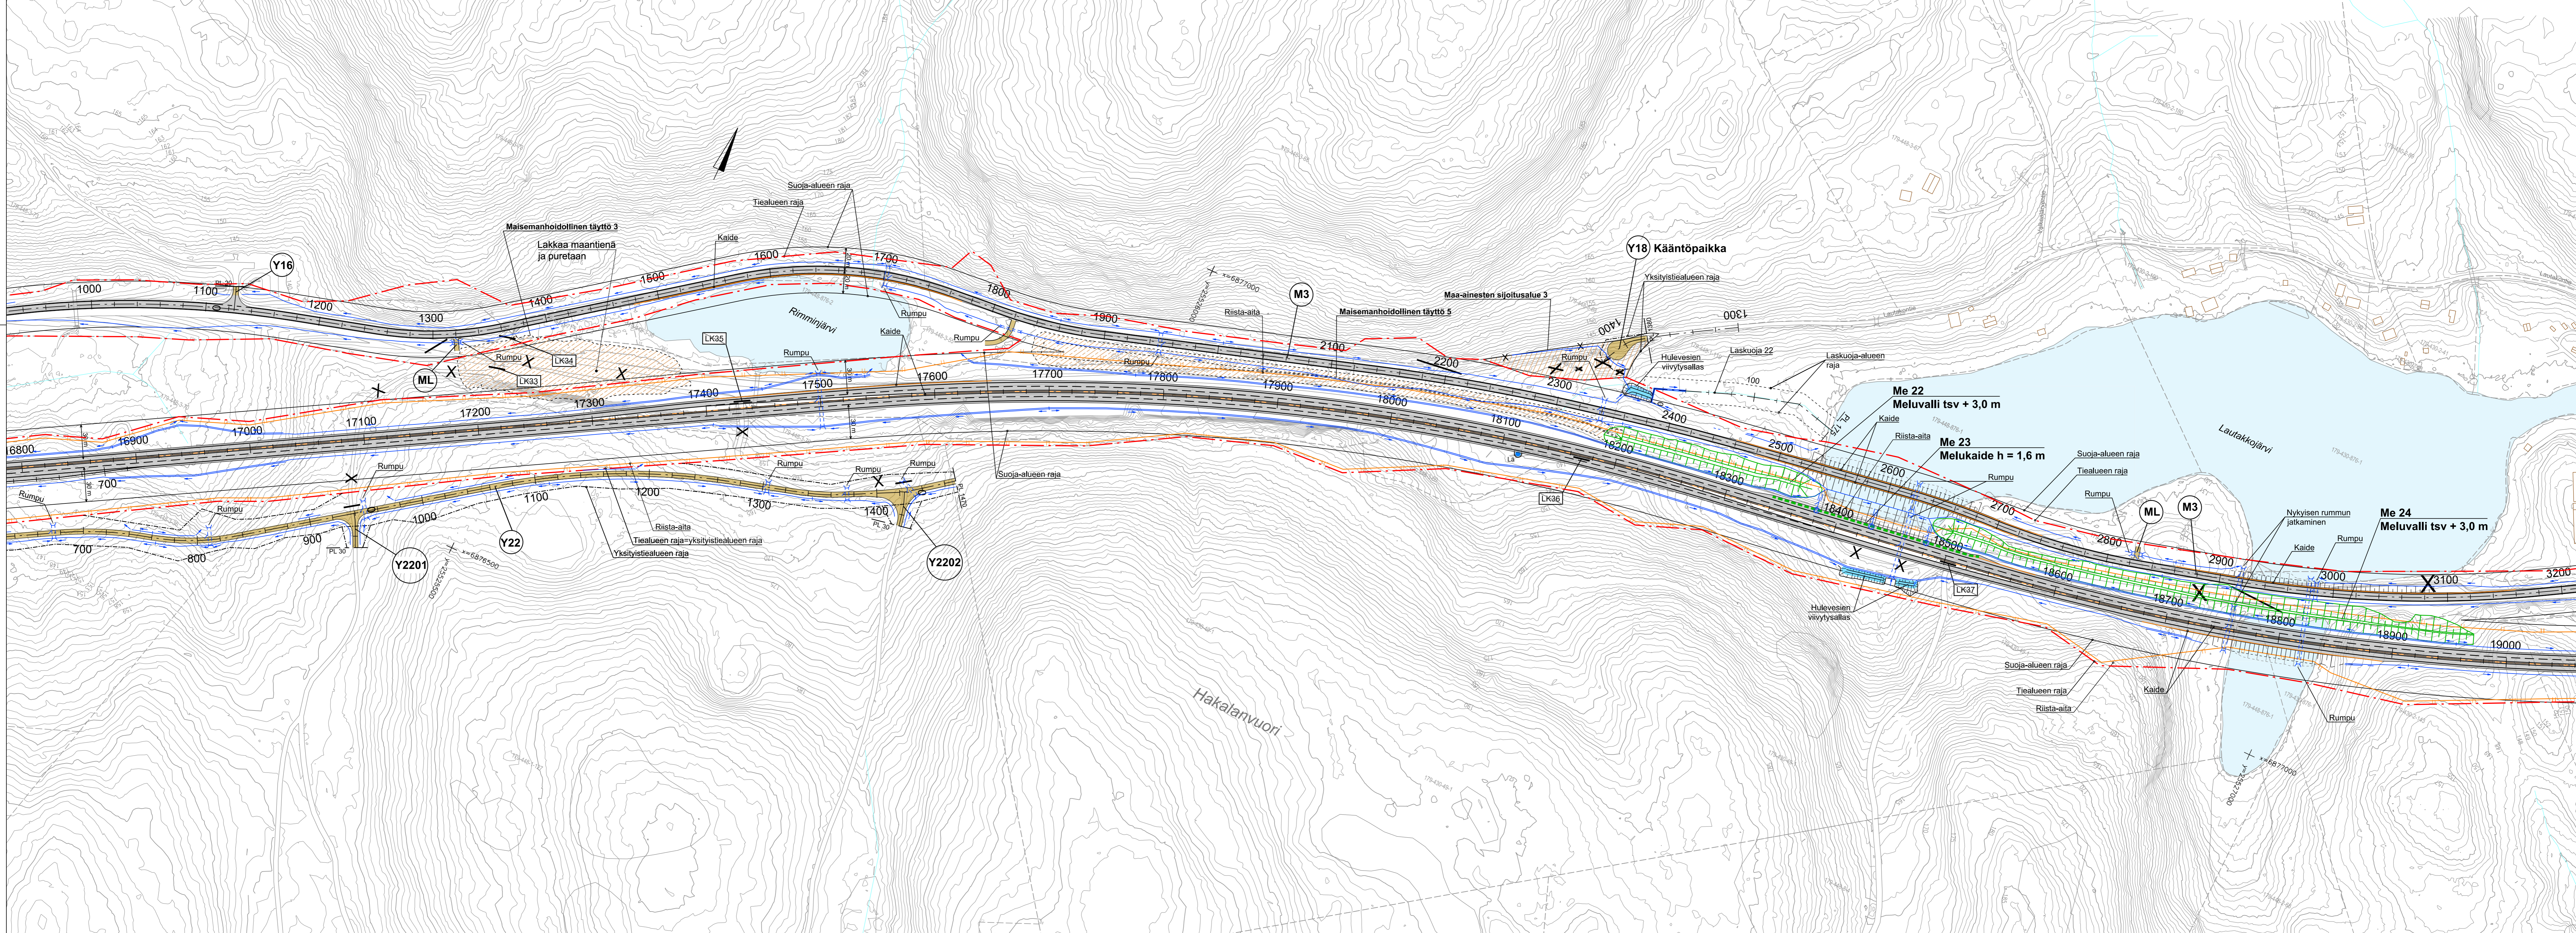


Merkki	Muutos	Pvm	Suunn.	Tark.	Koordinaattijärjestelmä	Projekti
					ETRS-GK25	Valltien 9 ohituskaistojen parantaminen välillä Patalahti - Lahdenvuori, Tiesuunnitelma Jämsä ja Jyväskylä
					N2000	Vt 9 Painaa - Lahdenvuori
						Suunnitelmapaketti vt 9 p.lv 16900-19000
Pvm	Minna Jaatinen	Pvm			Tiiviskäytännöt	Mitakaava
29.1.2026					9/228/4008-9/229/4437	1:2000
						Piir.no
						T214-5

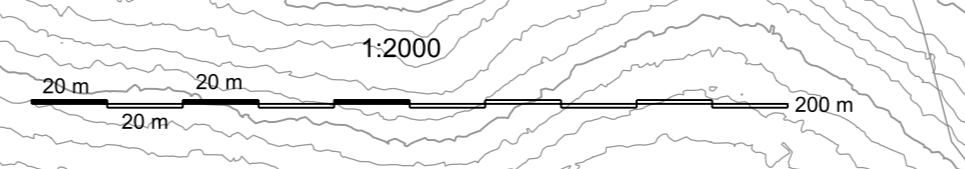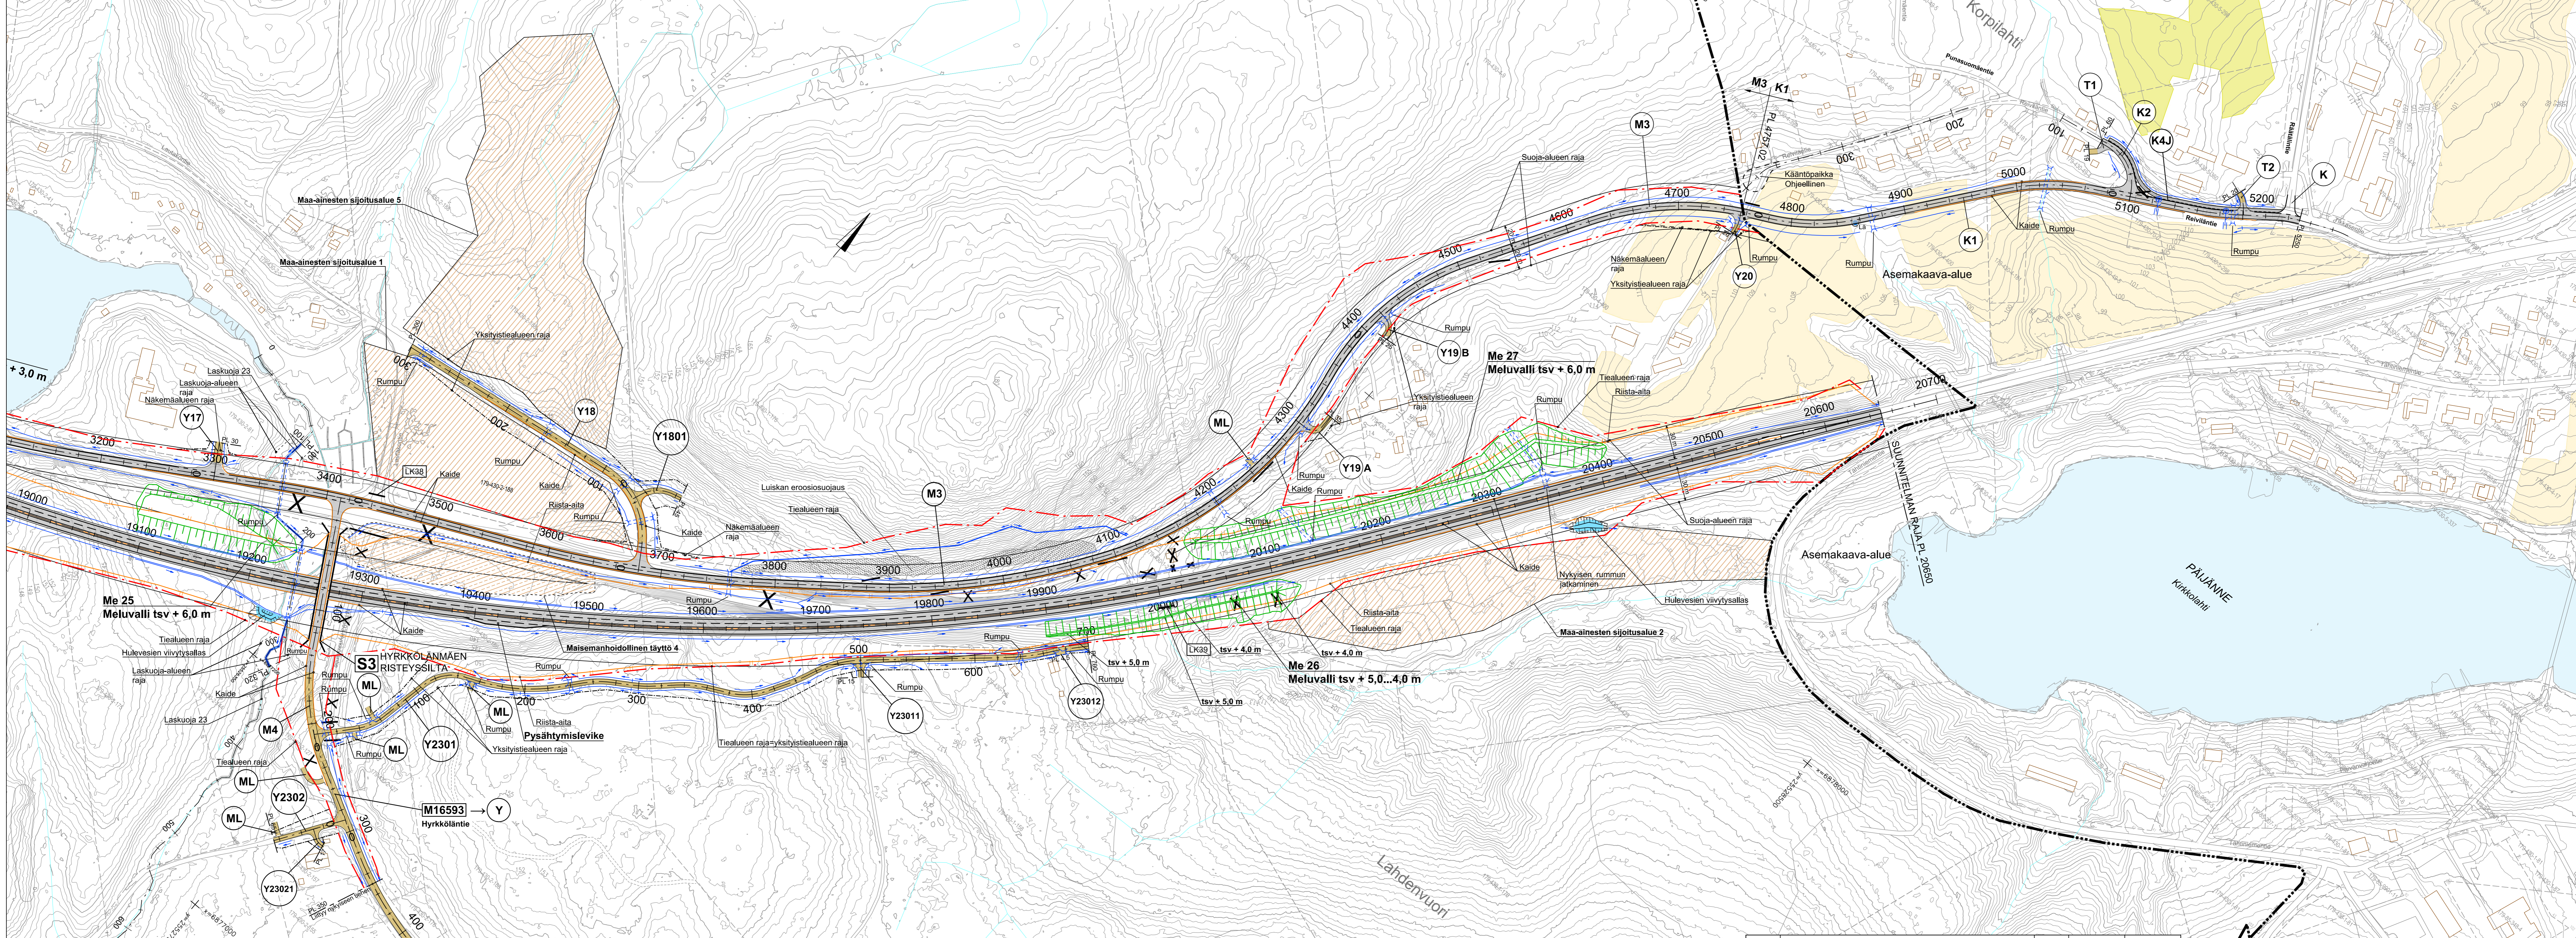

Merkit	Muutos	Pvm	Suunn.	Tark.	Koordinaattijärjestelmä	ETRS-GK25	Vallattien 9 ohituskaistojen parantaminen välillä Patalahti - Lahdenvuori, Tiesuunnitelma Jämsä ja Jyväskylä
					Kortteijärjestelmä	N2000	
Pvm	Minna Jaatinen	Pvm			Tiiviskäsitelmä		Vt 9 Painaa - Lahdenvuori
29.1.2026							Suunnitelmapaketti vt 9 plv 19000-20650
							Mitakaava
							1:2000
							Piir.no
							T214-6

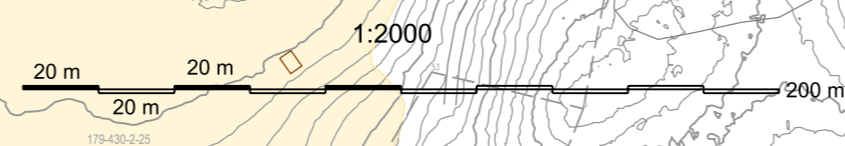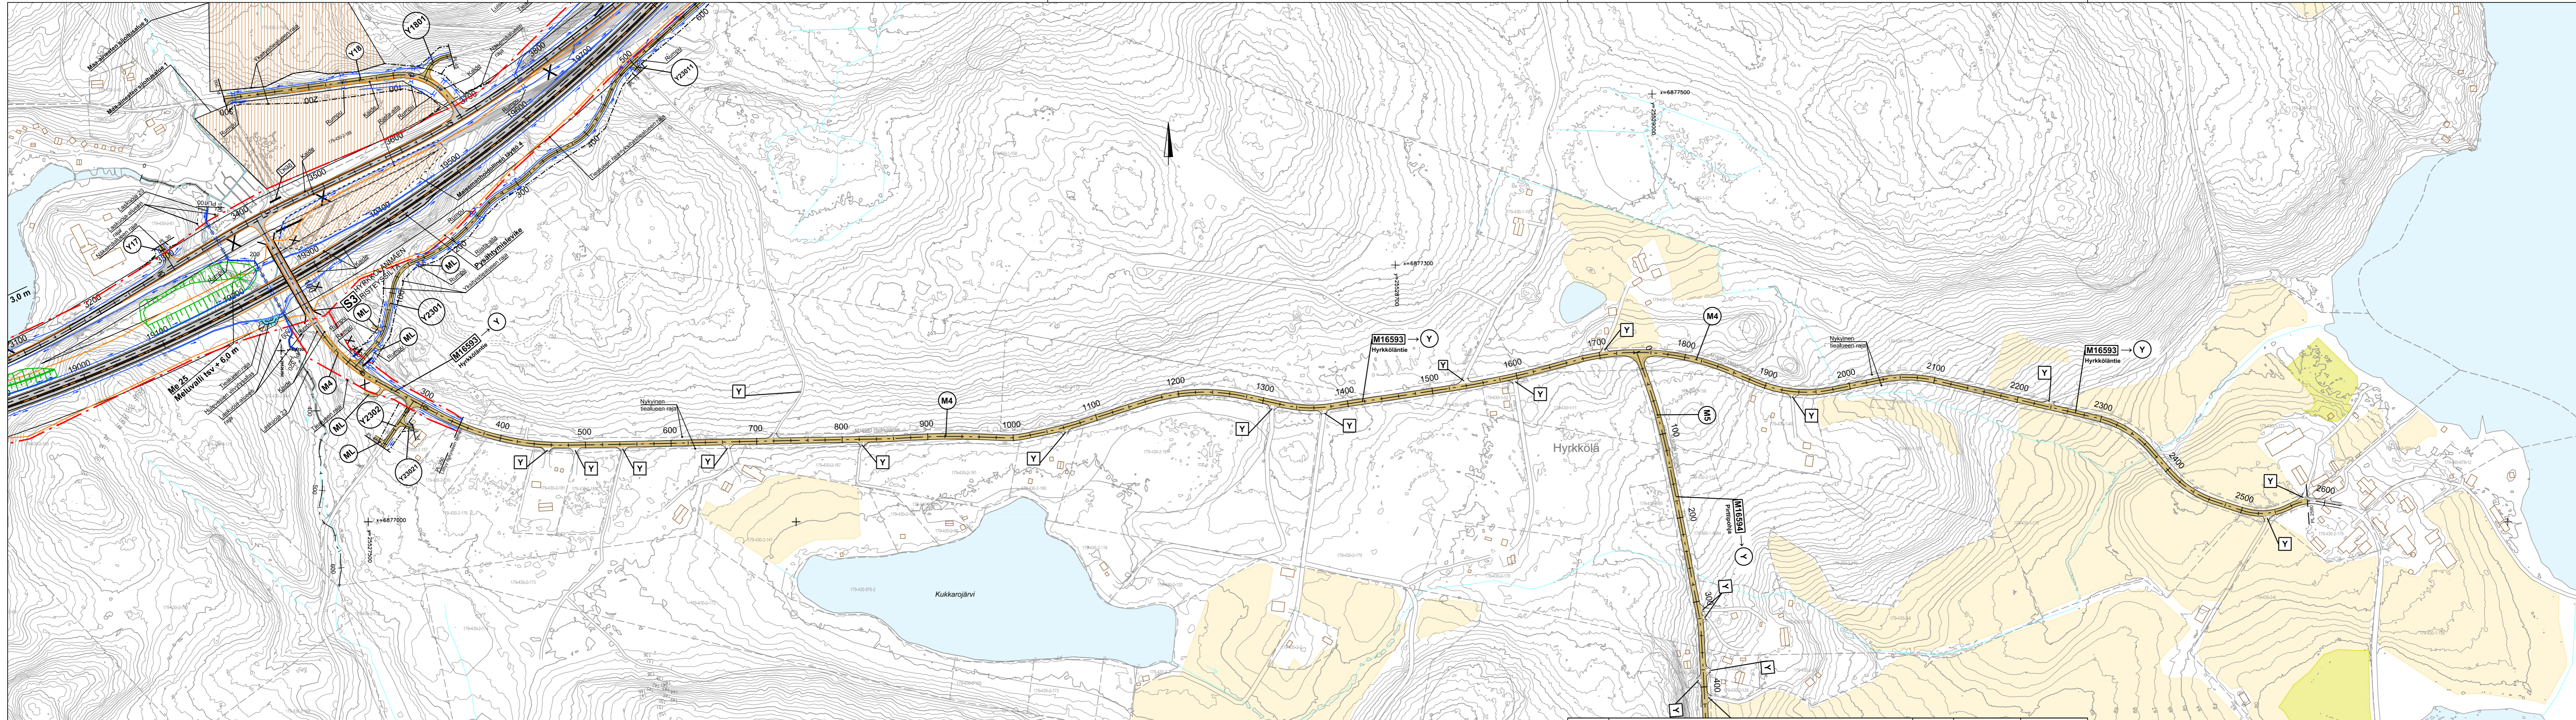

Merkki	Muutos	Pvm	Suunn.	Tark.
Elinvoimakeskus		DESTIA A COLAS COMPANY		
Pvm	Minna Jaatinen	Pvm	Pekka Karhinen	
29.1.2026			Esa Suuronen	
Koordinaattijärjestelmä ETRS-GK25		Valtatien 9 ohituskaistojen parantaminen välillä Patalahti - Lahdenvuori, Tiesuunnitelma Jämsä ja Jyväskylä		
Korkeusjärjestelmä N2000		Mittakaava 1:2000		
Tierekisterinumus 9/228/4008-9/229/4437		Piir.no T214-7		
		Suunnitelmakartta M4		

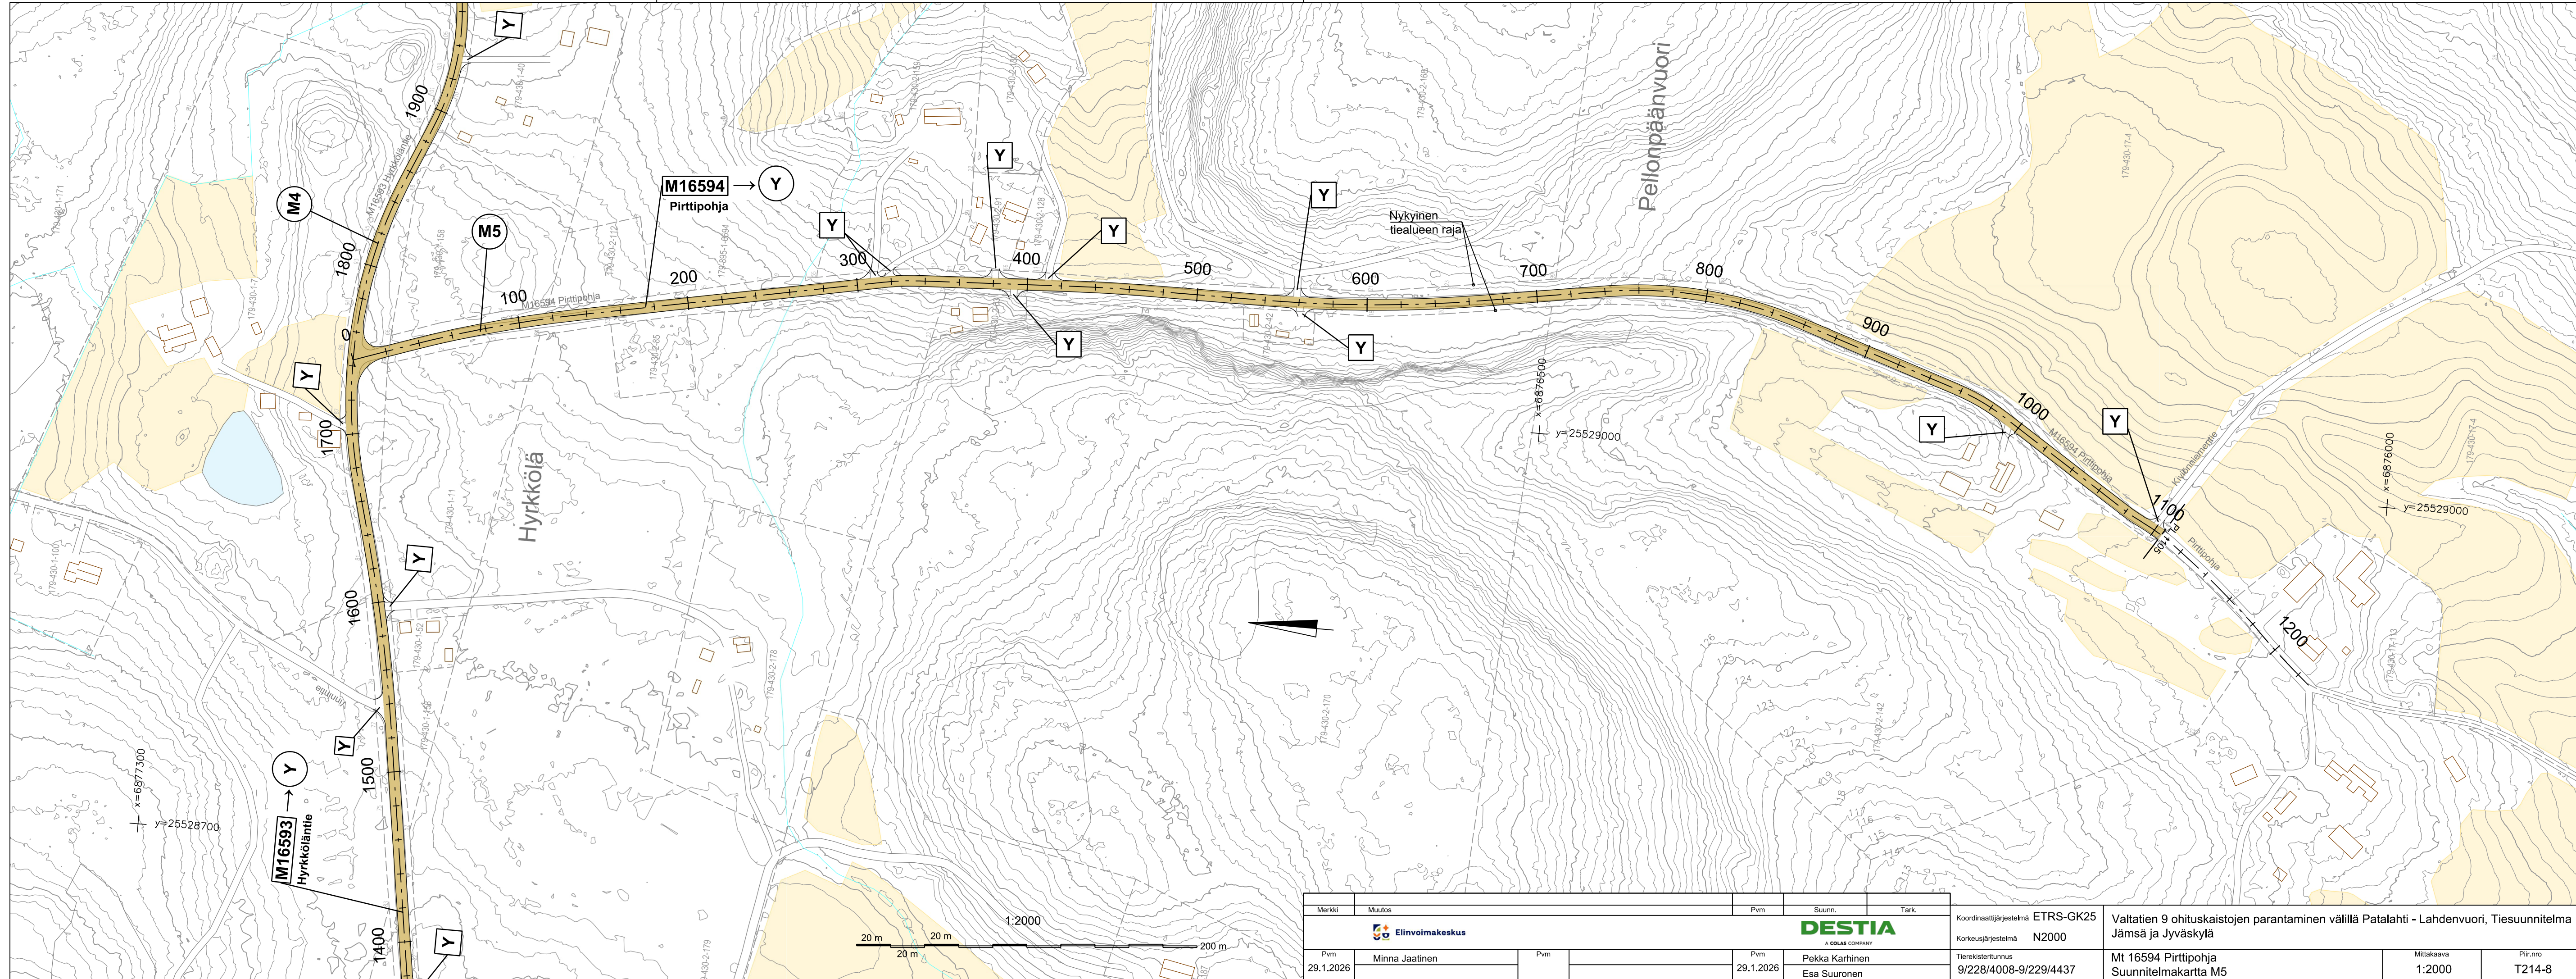

Merkki	Muutos	Pvm	Suunn.	Tark.	Koordinaattijärjestelmä	ETRS-GK25	Valtatien 9 ohituskaistojen parantaminen välillä Patalahti - Lahdenvuori, Tiesuunnitelma Jämsä ja Jyväskylä	
Elinvoimakeskus			DESTIA A COLAS COMPANY		Korkeusjärjestelmä	N2000		
Pvm	Minna Jaatinen	Pvm	Pekka Karhinen		Tieregisteritunnus	9/228/4008-9/229/4437	Mt 16594 Pirttipohja	
29.1.2026			Esa Suuronen				Suunnitelmapaketti M5	
							Mittakaava	Piir.no
							1:2000	T214-8