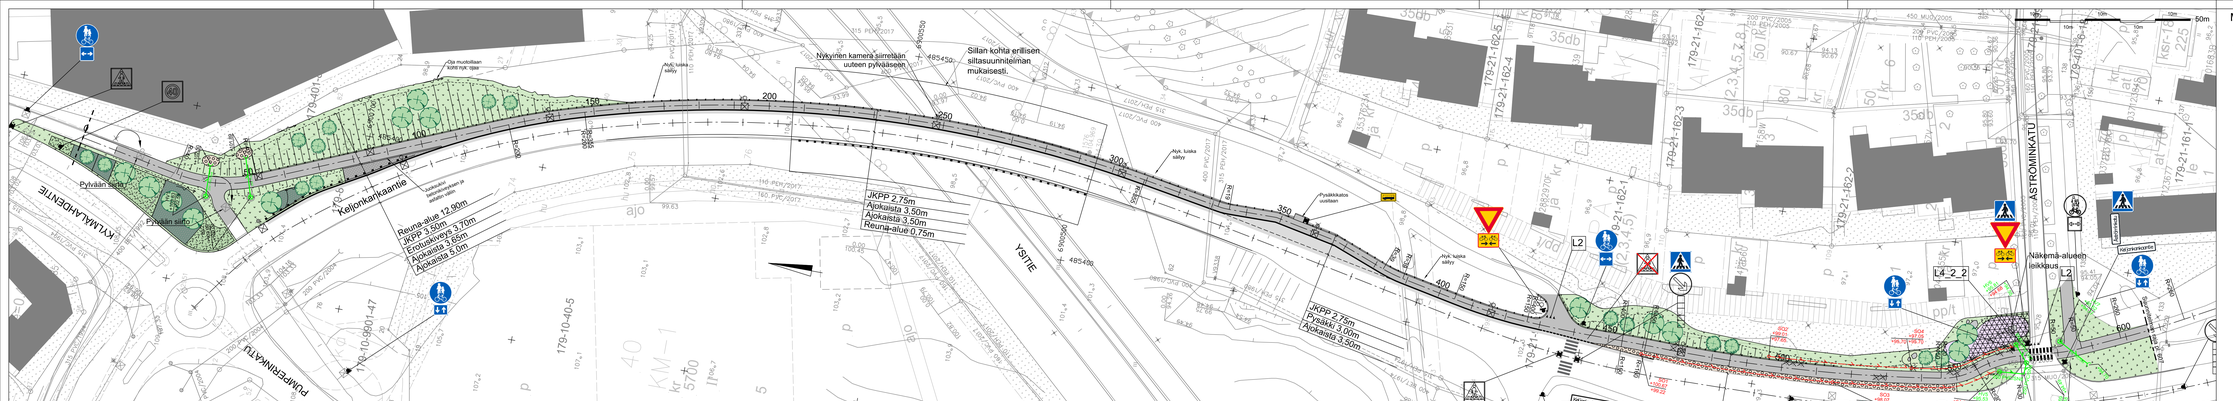

MERKINTÖJEN SELITYKSET:

- Reunatueton reunalinja
- Betoninen reunatuki, h = 12 cm, harmaa
- Reunatuki, nykyinen
- Madallettu tai ö tasossa oleva betoninen reunatuki
- Luiska
- Katu, asfaltti
- Yhdistetty jalkankäytävä ja pyöräkylä, asfaltti
- Betonikiveys, harmaa, tiilladonta, iso sauvakivi 278x138x80 mm
- Kerttikiveys, 100 -150 mm, asennus maakoissa betoni
- Maakivi, 700-900 mm
- Pintavesien virtausuunta
- Uusi yhdistetyn jalkakäytävän ja pyörätien kaide
- Uusi ajoneuvoaide
- Suunnitellu hulevesiviemäri ja riitälaivo
- Suunnitellu hulevesien purkuputki ja kupukivo
- Suunnitellu salaoja ja tarkastuskaivo
- Poistettava nyk. puu
- Suunnitellu valaisinpylväs
- Nykyinen valaisinpylväs
- Näkemäsäuteen leikkaus

LIIKENNEMERKKILUETTELO

MERKKI	NRO	KALVO	KOKO	MÄÄRÄ
	B5	R2	600	2
	D6	R1	640	5
	E1	R2	600x600	3
	E6	R1	440x240	1
	H9.1	R1	400x400	1
	H23.1	R2	600x400	2
	H23.2	R1	400x300	4
Tarvittaj	xx	R1		2

Liikennemerkkien sijainti tarkistettava tapauskohtaisesti maastossa. Tiemerkinnät Väylävirraston ohjeen "Tiemerkintöjen suunnittelu 30/2020" mukaisesti, nopeusrajoitus < 50 km/h.

KASVILLISUUS

Kasvillisuuteen liittyvät merkintöjen selitykset sekä kasvillisuusluettelot tarkemmin erillisissä kasvillisuute- ja istutussuunnitelmakuvissa.

- Maisemanurmi R4
- Maisemanniity A3
- Istutettava lehtipuu
- Istutettava havupuu
- Istutettava havupensas
- Istutettava lehtipensas
- Moniäjinen perenna- ja pensasistutuallue

MUTOS NRO	MUUTOSLUP. PÄIVÄYS	KOHDA	MUUTOS												

KELJONKANKAANTIEN JALANKULKU- JA PYÖRÄILYVÄYLÄ VÄLILLÄ ÄSTRÖMINKATU - KYLMÄLAHDENTIE, JYVÄSKYLÄ

10 KELJO, 21 KELJONKANGAS

RAKENTAMISSUUNNITELMA

JYVÄSKYLÄN KAUPUNKI
KAUPUNKIRAKENNEPALVELUT

KAUPUNGINTALO
PL 233, Harvalantie 17
40101 JYVÄSKYLÄ
puh. 040 806 5000
www.jyvaskylankaupunki.fi/rakennepalvelut

A-INSINÖÖRIT
Suunnittelutoimisto Ville Kauppinen Oy
Puistotie 23
40720 JYVÄSKYLÄ
puh. 014 336 6000
www.a-insinoorit.fi

SUUN. JOHT.	N2000	PÄIVÄYS	10.12.2025		
	KORKEUSJÄRJ.				
	N 2000				
	2.1.1970 - 31.12.1989				
	RAKENNUSTYÖTÄ VALVOO				
	Tuomo Kaikkonen				
	puh. 040 806 5000				