


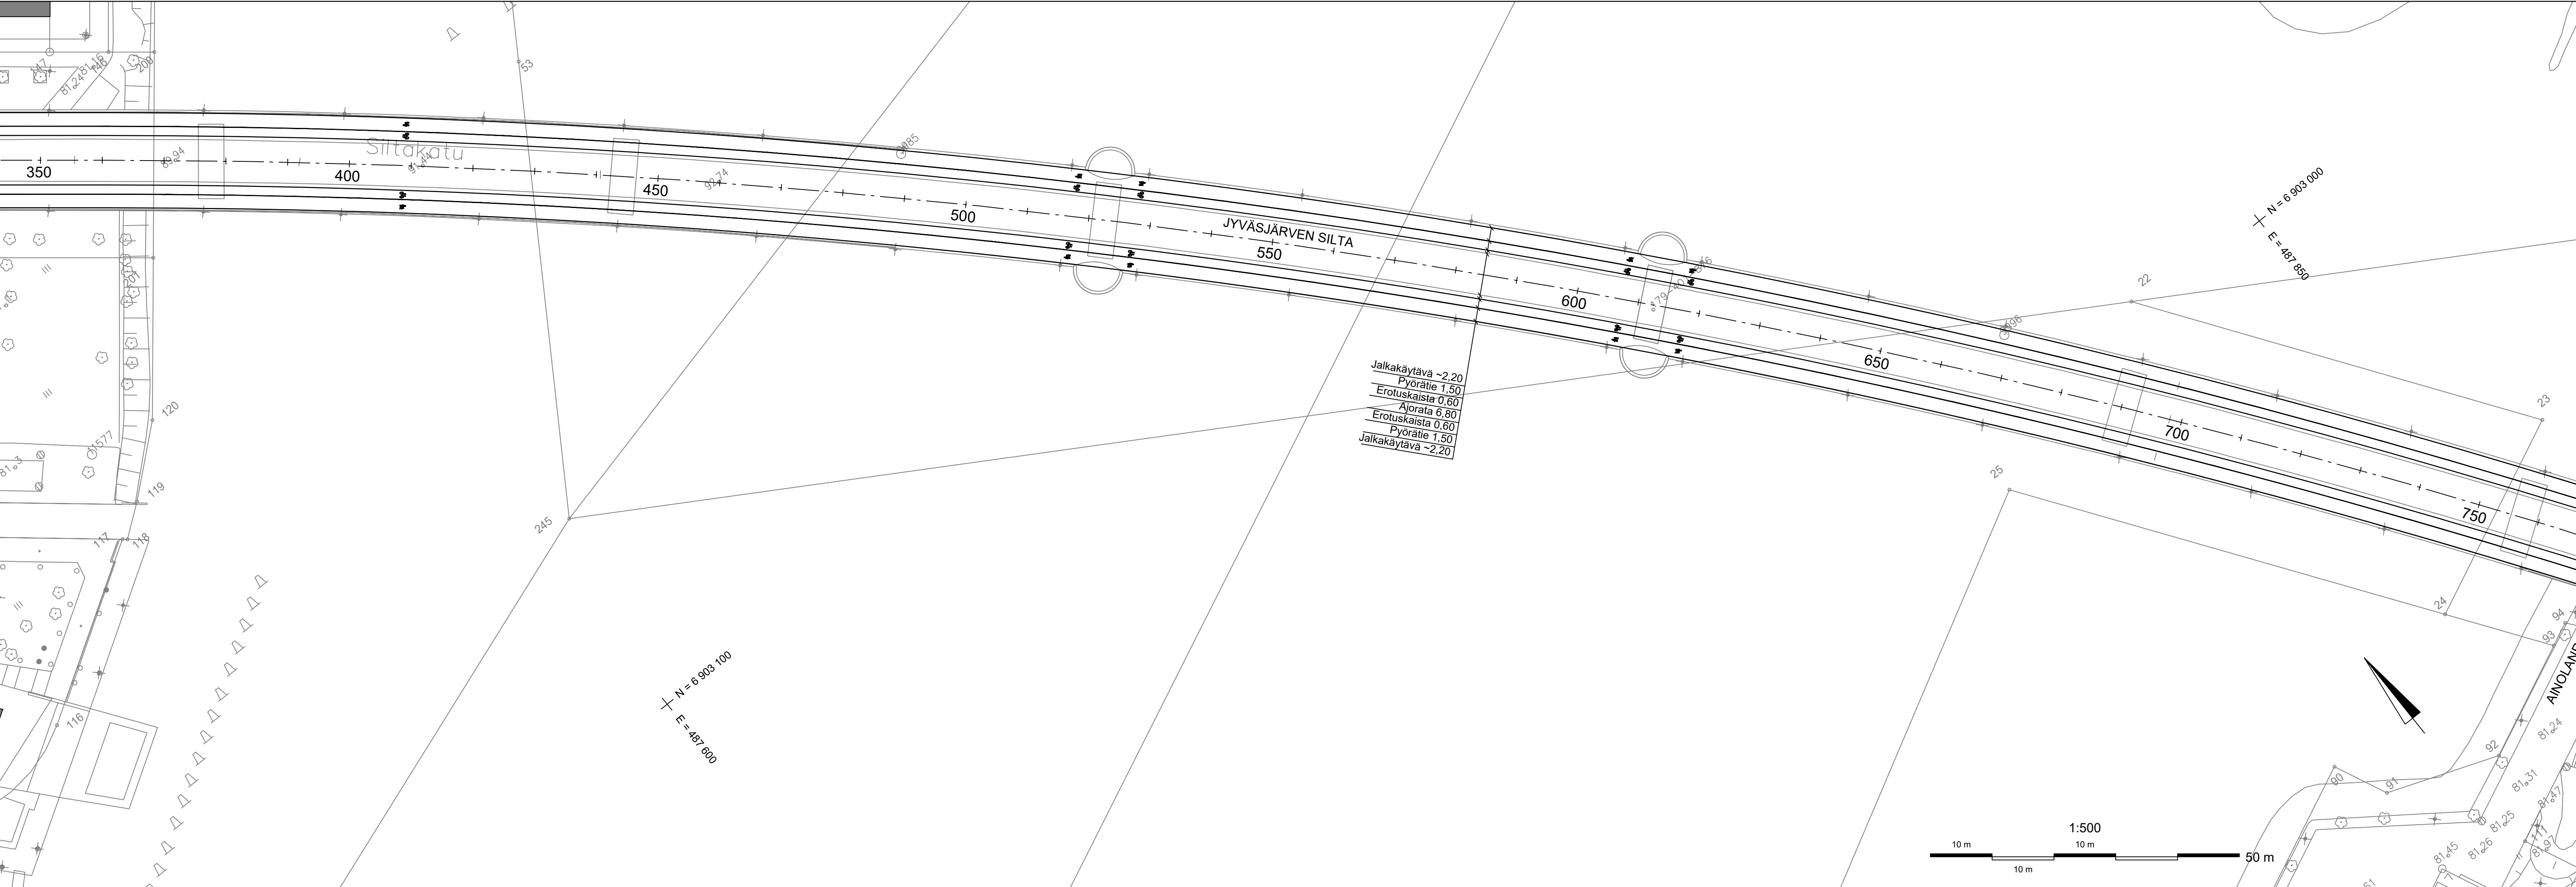

MERKINTÖJEN SELITYKSET:



Nykyinen valaisin



Säilyvä hulevesikaivo (ritiläkaivo / kitakaivo)



Nykyinen reunakivi

KÄSITTELY	KÄSITTELY	PÄIVÄYS	ASIA NRO	MUUTOS	PÄIVÄYS	NIMI	LUOKA	TUNNUS
KORKE JA PIIRUSTUSALA					PIIRUSTUKSEN SEALTO		MITTAKAAVA	
VE 1 SATAMAKADUN JA SILTAKADUN PYÖRÄTIET Jyväskylän silta 4. LUTAKKO, 23. KUOKKALA KATUSUUNNITELMA					Asemapiirustus		1:500	
JYVÄSKYLÄN KAUPUNKI KAUPUNKIRAKENNEPALVELUT					ALVA		A-INSINOORIT	
KADUT JA PUJISTOT PL 233, Hämäläisentie 17 40101 JYVÄSKYLÄ (014) 565 0000 etunimi.sukunimi@jyvaskyla.fi					Verkot PL 410, Kammintie 2 40101 JYVÄSKYLÄ (014) 366 4000 etunimi.sukunimi@alva.fi		A-Insinöörit Suunnittelu Oy Puhdinkatu 10 33210 TAMPERE (0207) 511 595 etunimi.sukunimi@ainsi.fi	
HYV. Veli Koskinen					TARK. J. Jormalainen		SUUN. A. Rantanen	
GEO.					HYV.		KORVATTU	
VIER.					LIR.		PROJAAJ. J. Tikkanen	
					HYV.		KUVATIEDOSTO	
							54-2974.dwg	