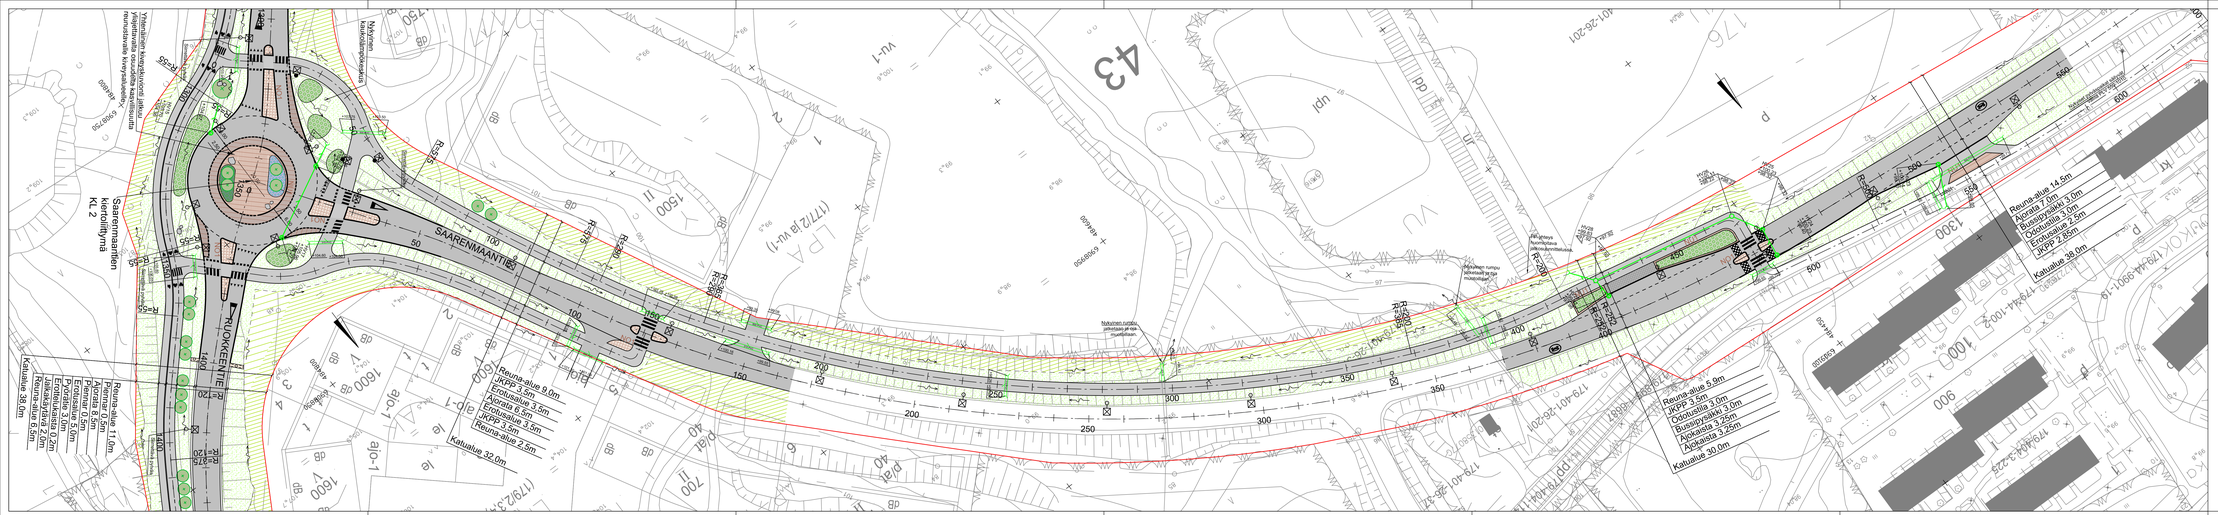
SAARENMAANTIE
RUOKKEENTIE
Saarenmaantien kiertoliittymä KL 2
Ympäristön kerrosrakennos, jätkäjärvestä otettuja otsoutelite kasvillisuutta mukautuvalla kerrosrakenteella
Nykyinen kaivonkansi korkeusmittaus
Nykyinen kaivonkansi korkeusmittaus
Nykyinen rumpu korkeusmittaus ja kaivonkansi
Nykyinen rumpu korkeusmittaus ja kaivonkansi
Nykyinen kaivonkansi korkeusmittaus
Nykyinen kaivonkansi korkeusmittaus
Nykyinen kaivonkansi korkeusmittaus