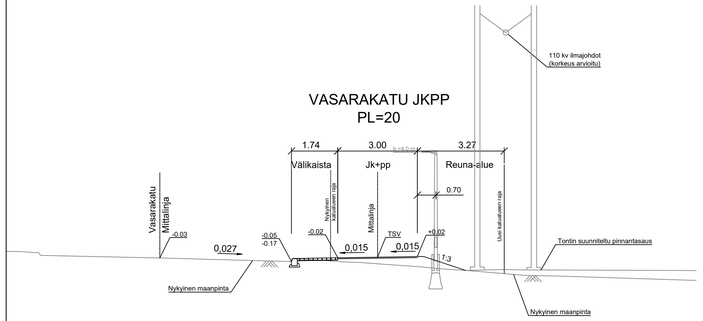

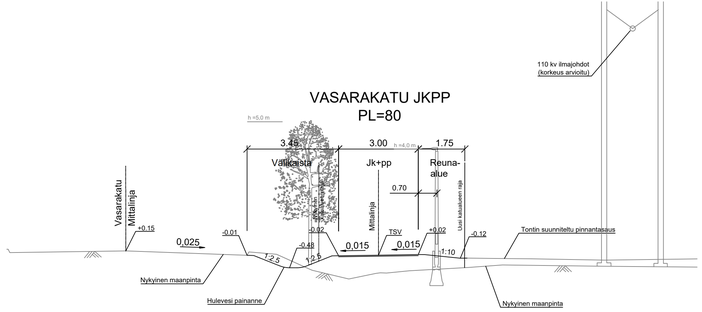

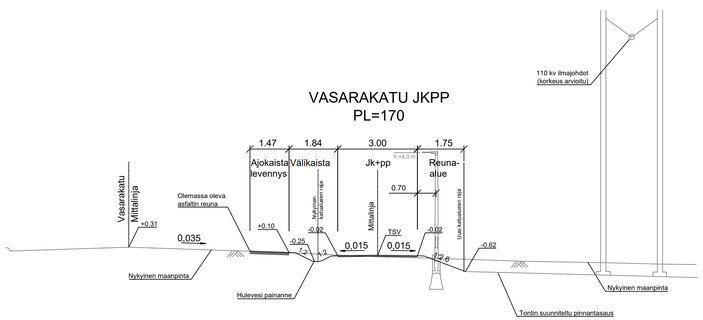

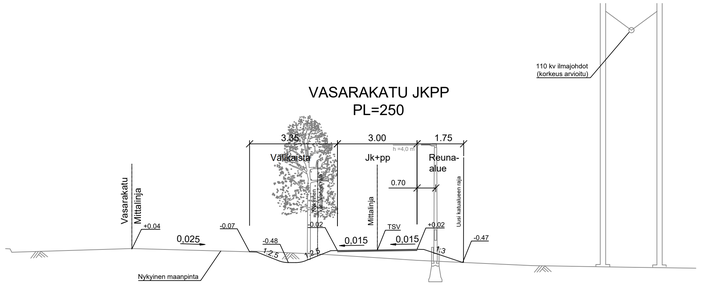

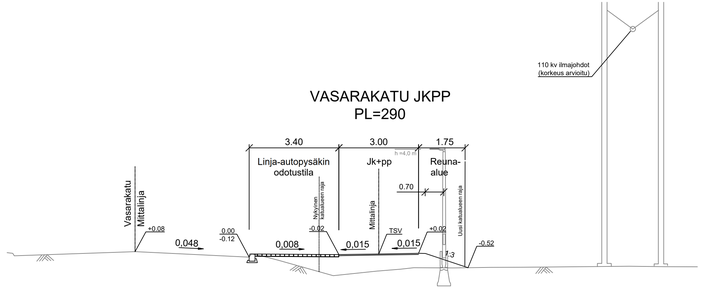

KÄSITTELY	KÄSITTELIJÄ	PÄIVÄYS	ASIA NRO	MUUTOS	PÄIVÄYS	NPK	LUKUM	TUNNUS

KOHDE JA PIIRUSTUSLAJI

VASARAKATU JKPP plv 5-335

15 KANGASVUORI

KATUSUUNNITELMA

PIIRUSTUKSEN SISÄLTÖ

Tyyppipoikkileikkaukset

MITTAKAAVA 1:100

JYVÄSKYLÄN KAUPUNKI
KAUPUNKIRAKENNEPALVELUT

KARTAT JA PUESTOT
PL 203, Hannikaisenkatu 17
40101 JYVÄSKYLÄ
(014) 569 0000
etunimi.sukunimi@jyvaskyla.fi

ALVA

Vantaa
PL 430, Pajarintyönkatu 9
40101 JYVÄSKYLÄ
(014) 366 4400
etunimi.sukunimi@alva.fi

SWECO

SWECO FM AND CY
Hatanpäänvaltatie 11
33100 TAMPERE
(+358) 207 393 000
etunimi.sukunimi@sweco.fi

SUUN. *Jere Martin*		PIIRUSTUS NRO	54-3029
PIIRUSTUS: *Matti Lindgren*		KUVATIEDOSTO :	xx-xxxx.dwg

KORKEUSJÄRJESTELMÄ	N2000	PÄIVÄYS	15.5.2026
KOORDINAATTIJÄRJESTELMÄ	ETRS-GK26 (short)		
LEITTY PIIR.	74-1085, 44-3460		
KORVAA	PIR NRO	MUUTOS	
ASEMATTU			

GES.	YHER.	LIK.	KYV.	TARK.	
V-J Koskinen	S. Sandberg		XX	XX	