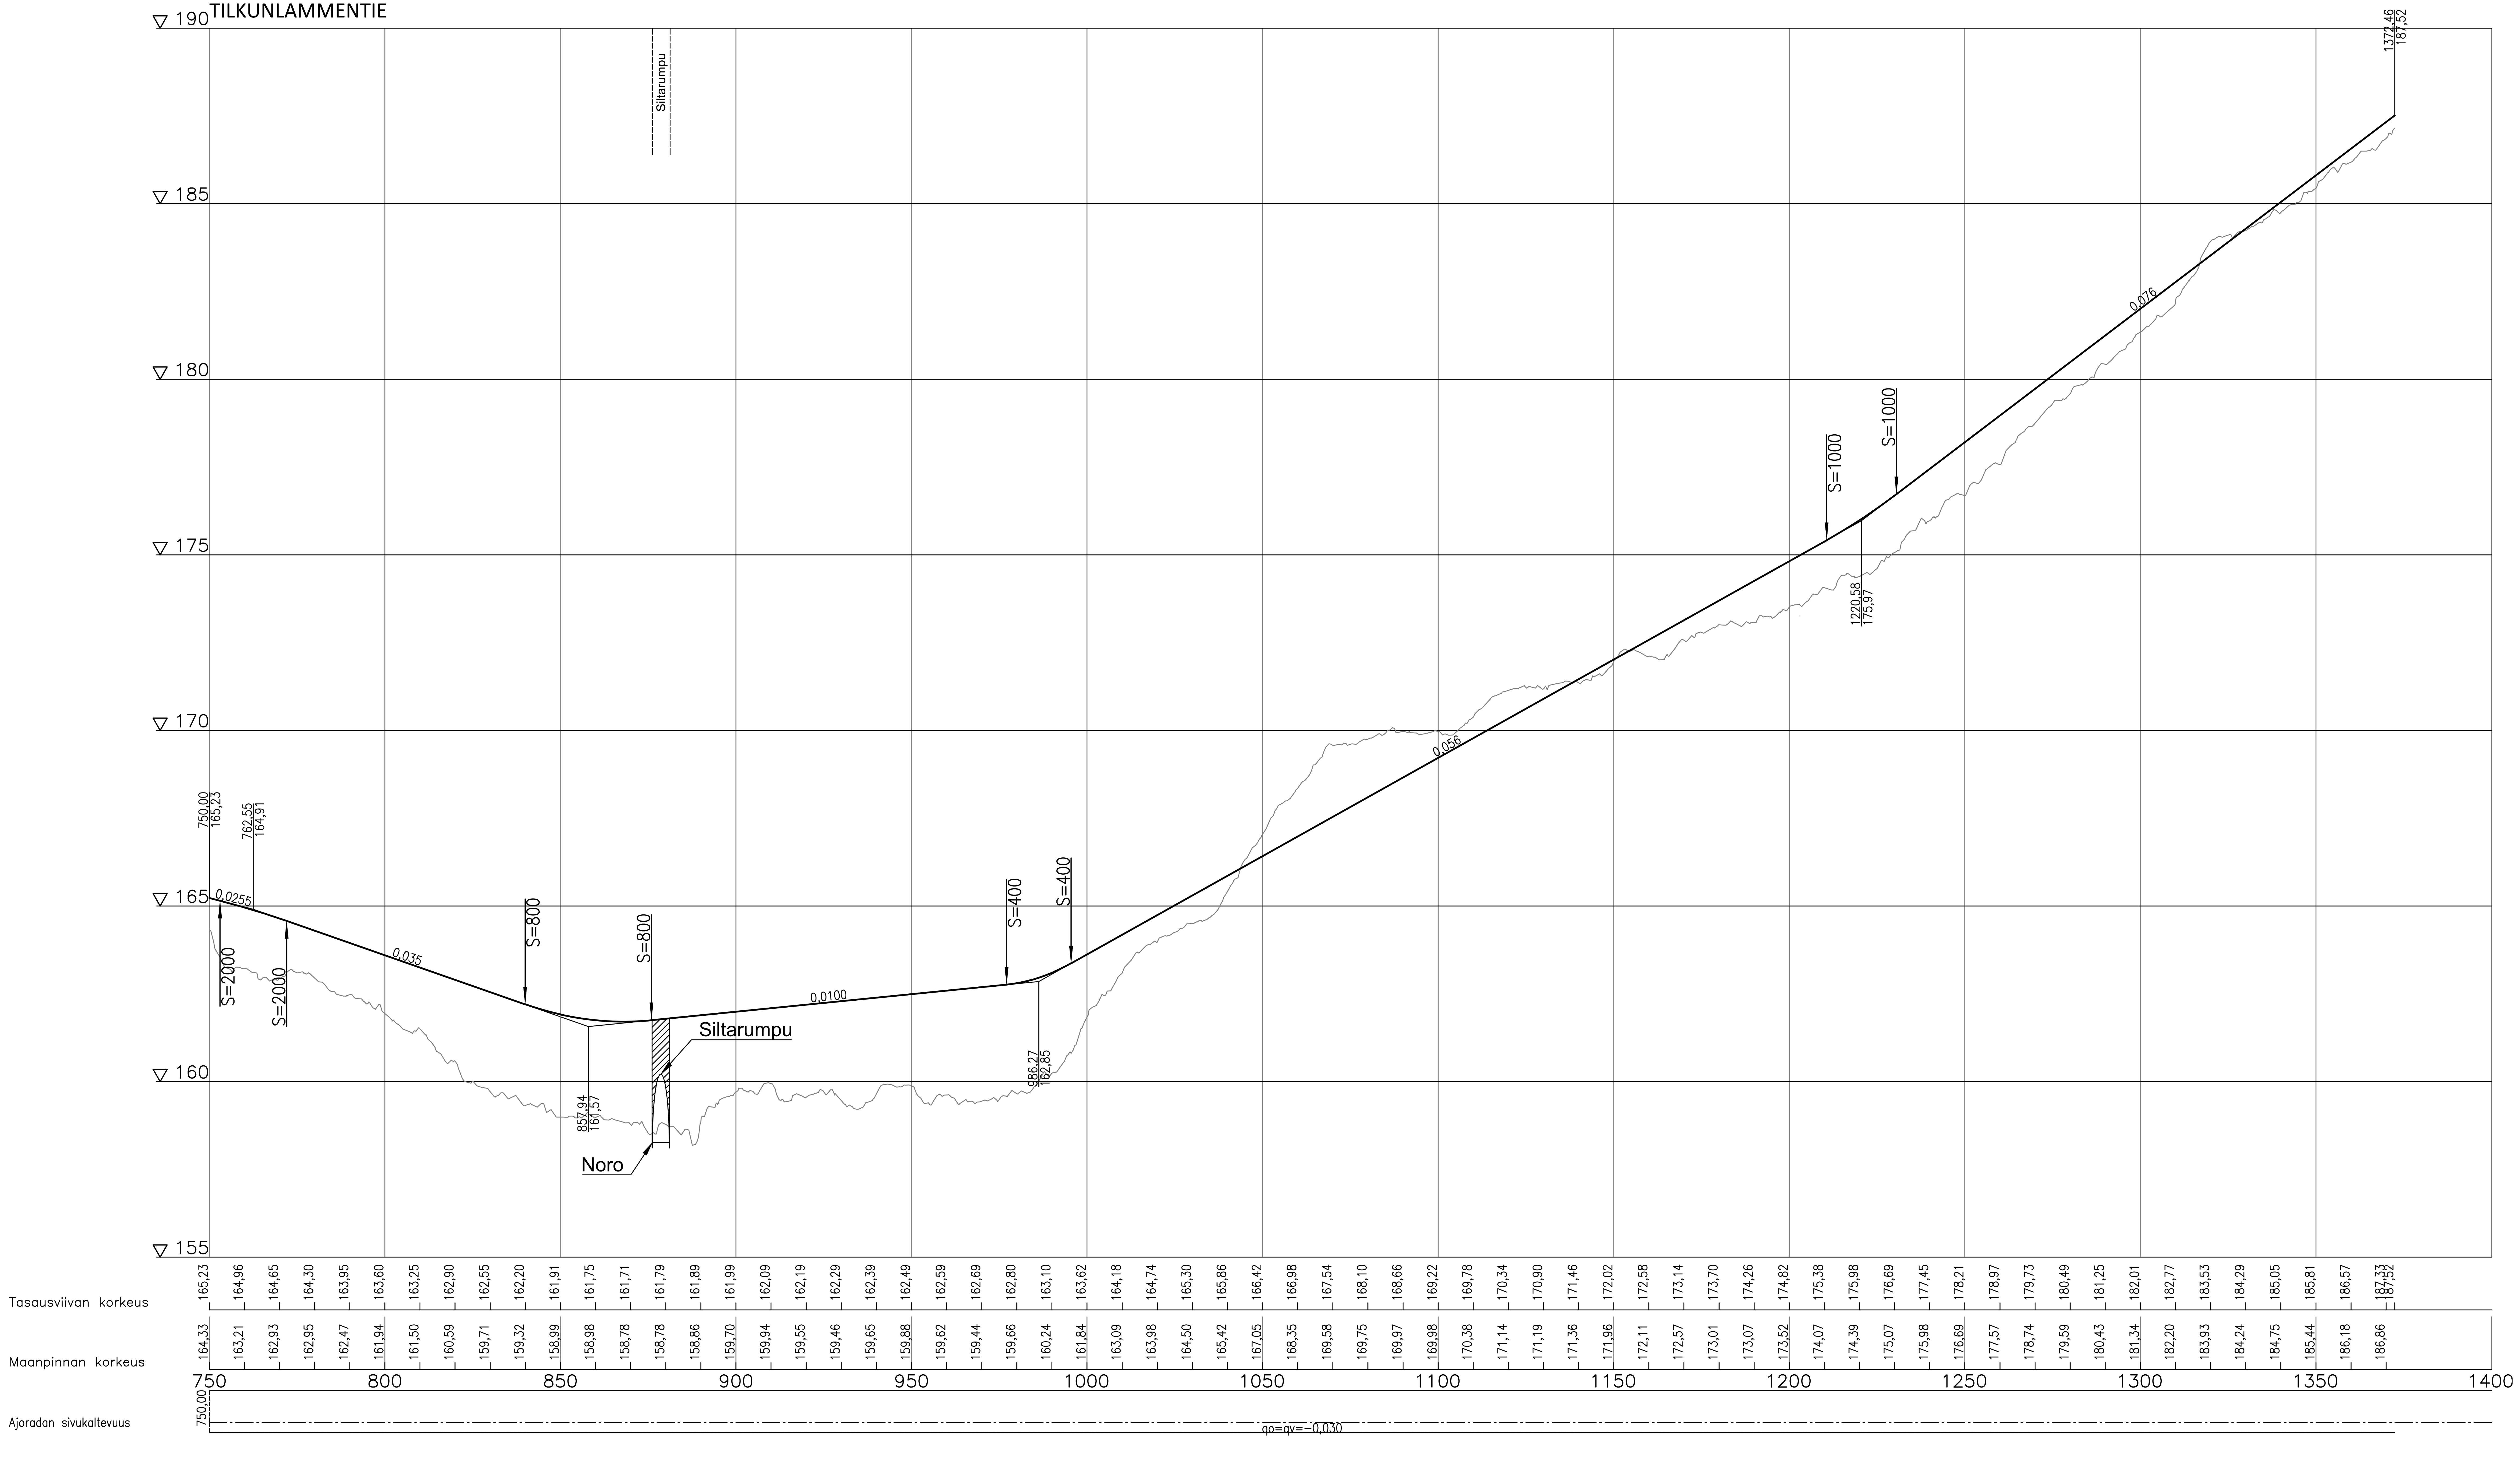
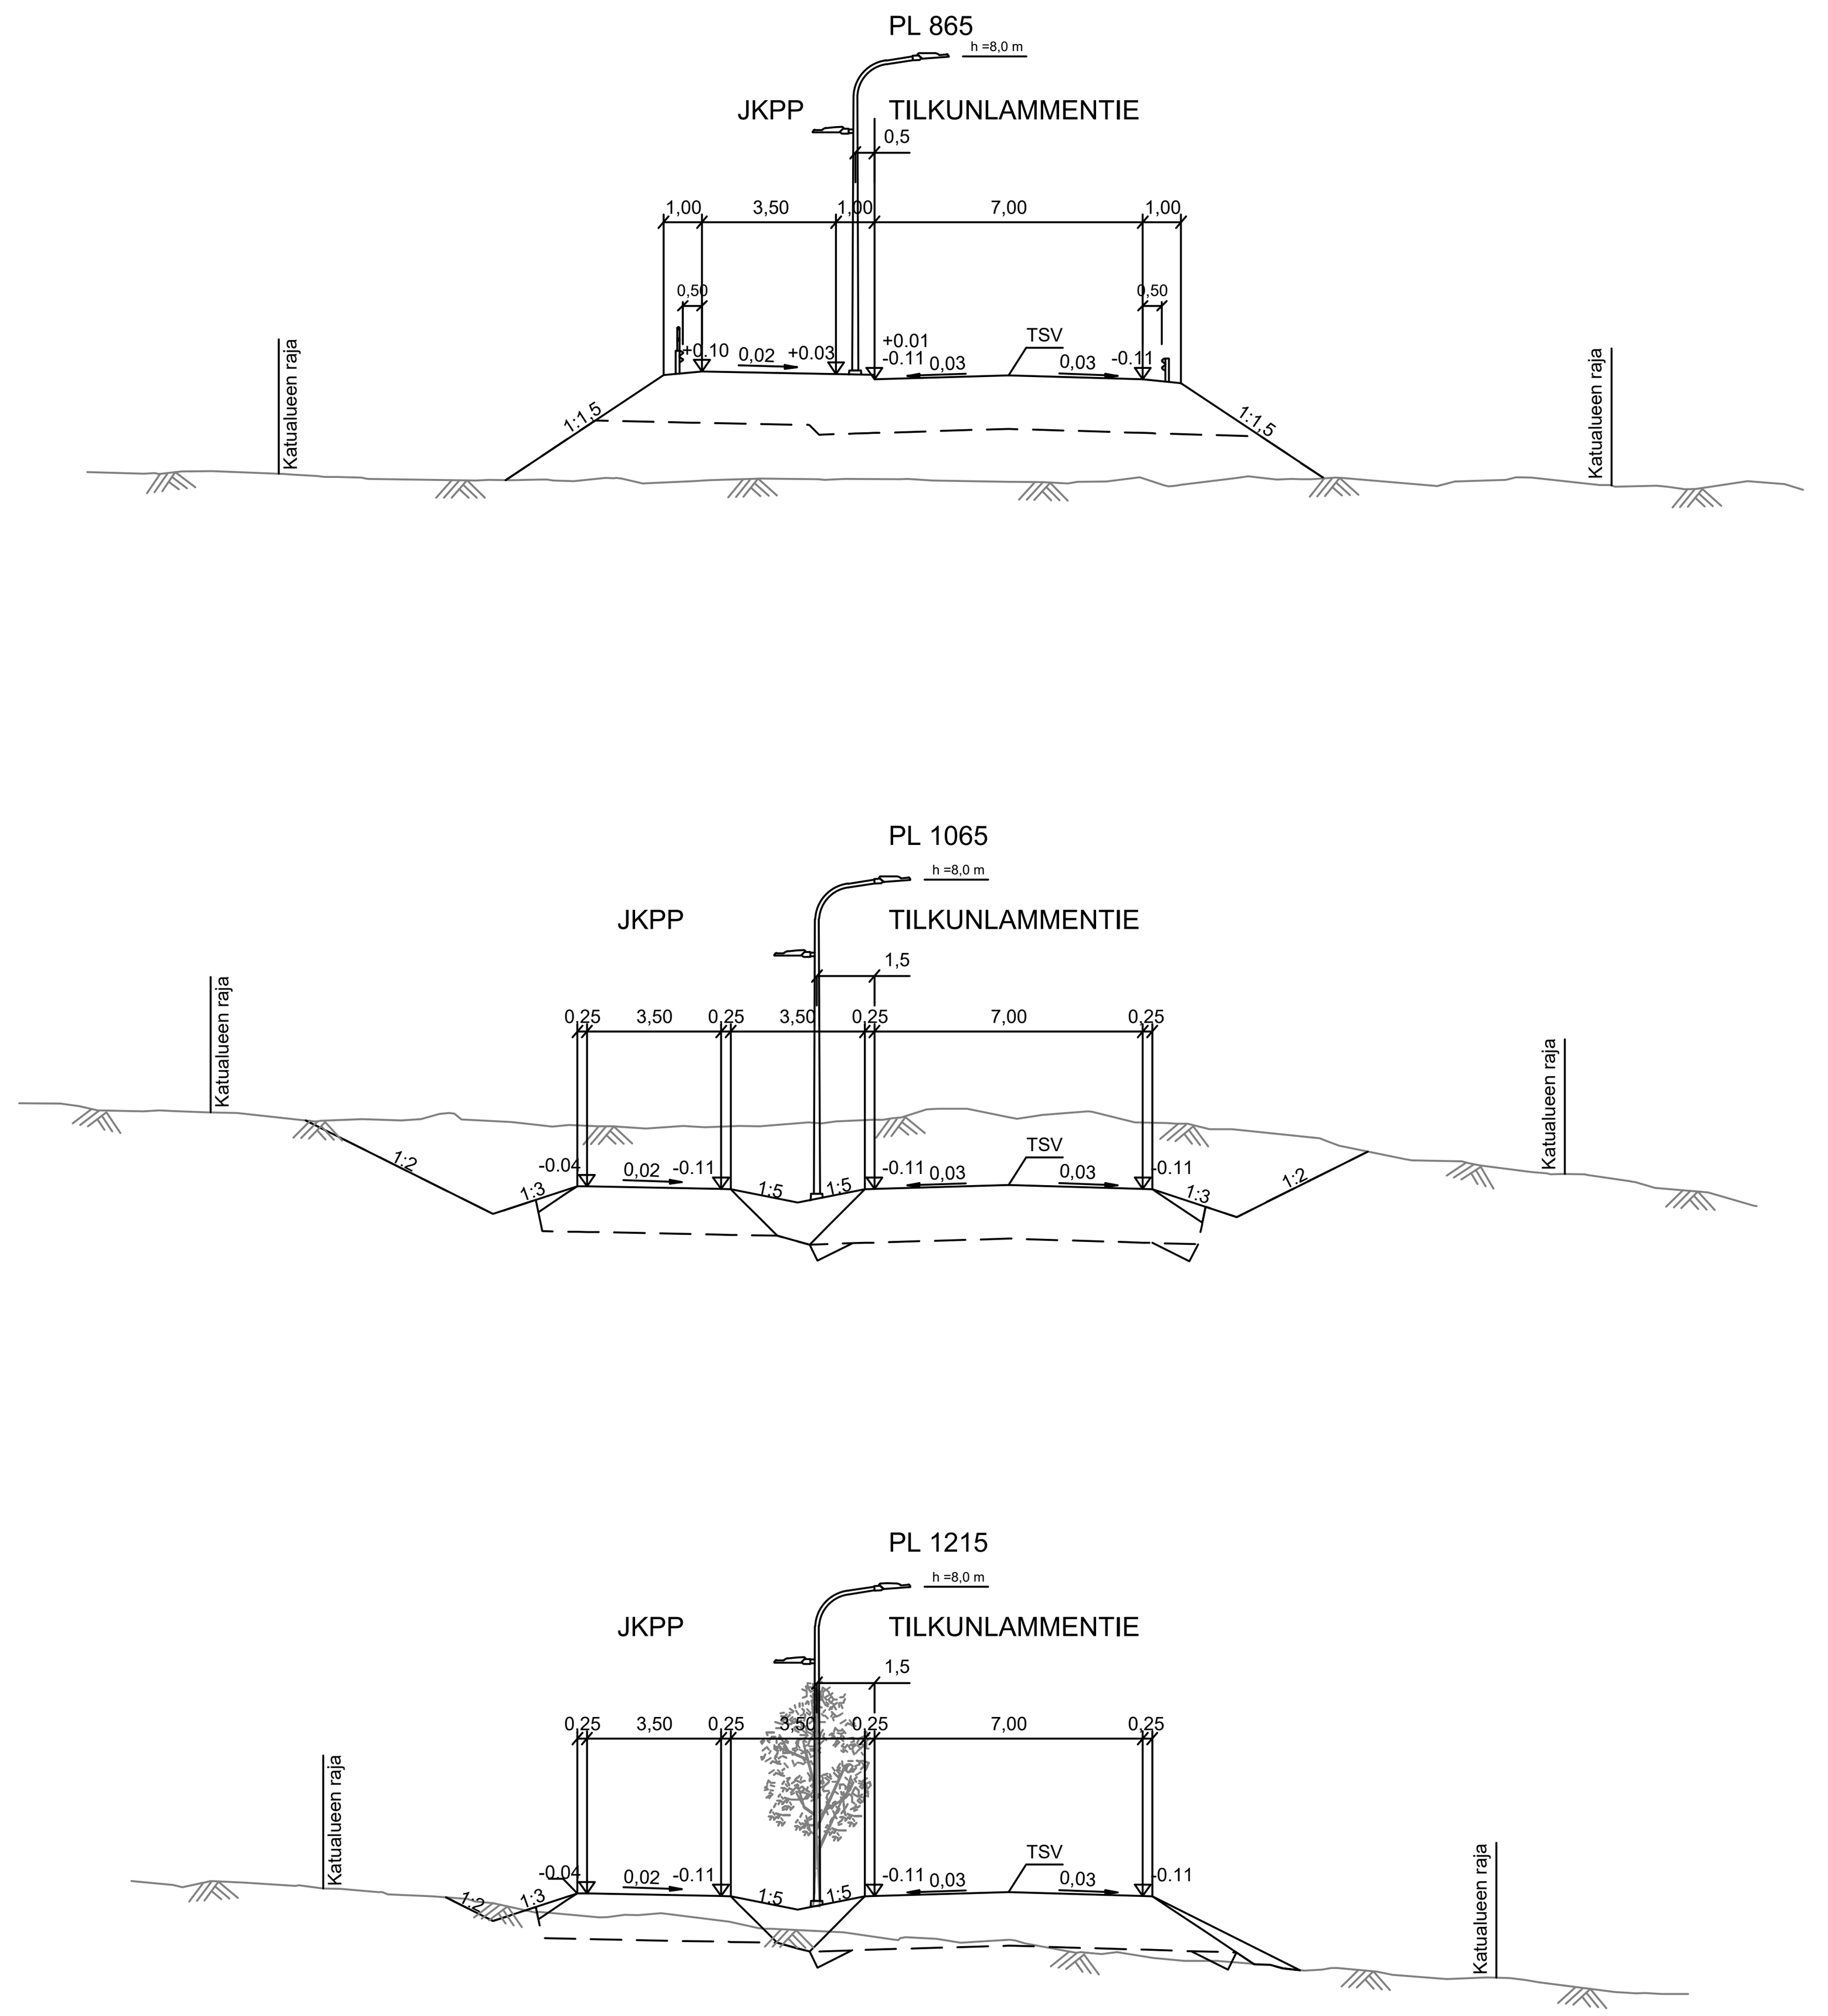



| KÄSITTELY | KÄSITTELIJÄ | PÄIVÄYS | ASIA NRO | MUUTOS | PÄIVÄYS | NIMI | LUKUM | TUNNUS |
|---|---|---|---|---|---|---|---|---|

KOHDE JA PIIRUSTUSLAJI

# TILKUNLAMMENTIEN JATKO
# plv. 400-632

KAURAMÄKI

KATUSUUNNITELMA

PIIRUSTUKSEN SISÄLTÖ

| | MITTAKAAVA |
|---|---|
| Pituusleikkaus | 1:1000/1:100 |
| Tyyppipoikkileikkaus | 1:200 |

JYVÄSKYLÄN KAUPUNKI
KAUPUNKIRAKENNEPALVELUT

ALVA

SWECO

KORKEUSJÄRJESTELMÄ N2000
PÄIVÄYS 28.9.2026
KOORDINAATTIJÄRJESTELMÄ ETRS-GK26 (short)

KADUT JA PUISTOT
PL 233, Hannikaisenkatu 17
40101 JYVÄSKYLÄ
(014) 569 0000
etunimi.sukunimi@jyvaskyla.fi

Verkot
PL 410, Paperitehtaankatu 9
40101 JYVÄSKYLÄ
(014) 366 4000
etunimi.sukunimi@alva.fi

SWECO FINLAND OY
Hatanpään valtatie 11
33100 TAMPERE
(+358) 207 393 000
etunimi.sukunimi@sweco.fi

LIITTYY PIIR.

KORVAA R-3232

PIIR NRO R-3255

MUUTOS

KORVATTU

| HYV. | TARK. | HYV. | TARK. | SUUNN. |
|---|---|---|---|---|
| V-J Koskinen | J.Jormalainen | xx | xx | Jouni Antikainen |

| GEO. | VIHER. | LIIK. | HYV. | TARK. | PROJ.PÄÄL. |
|---|---|---|---|---|---|
| | | | | | Ville Reihe |

KUVATIEDOSTO : xx-xxxx.dwg