


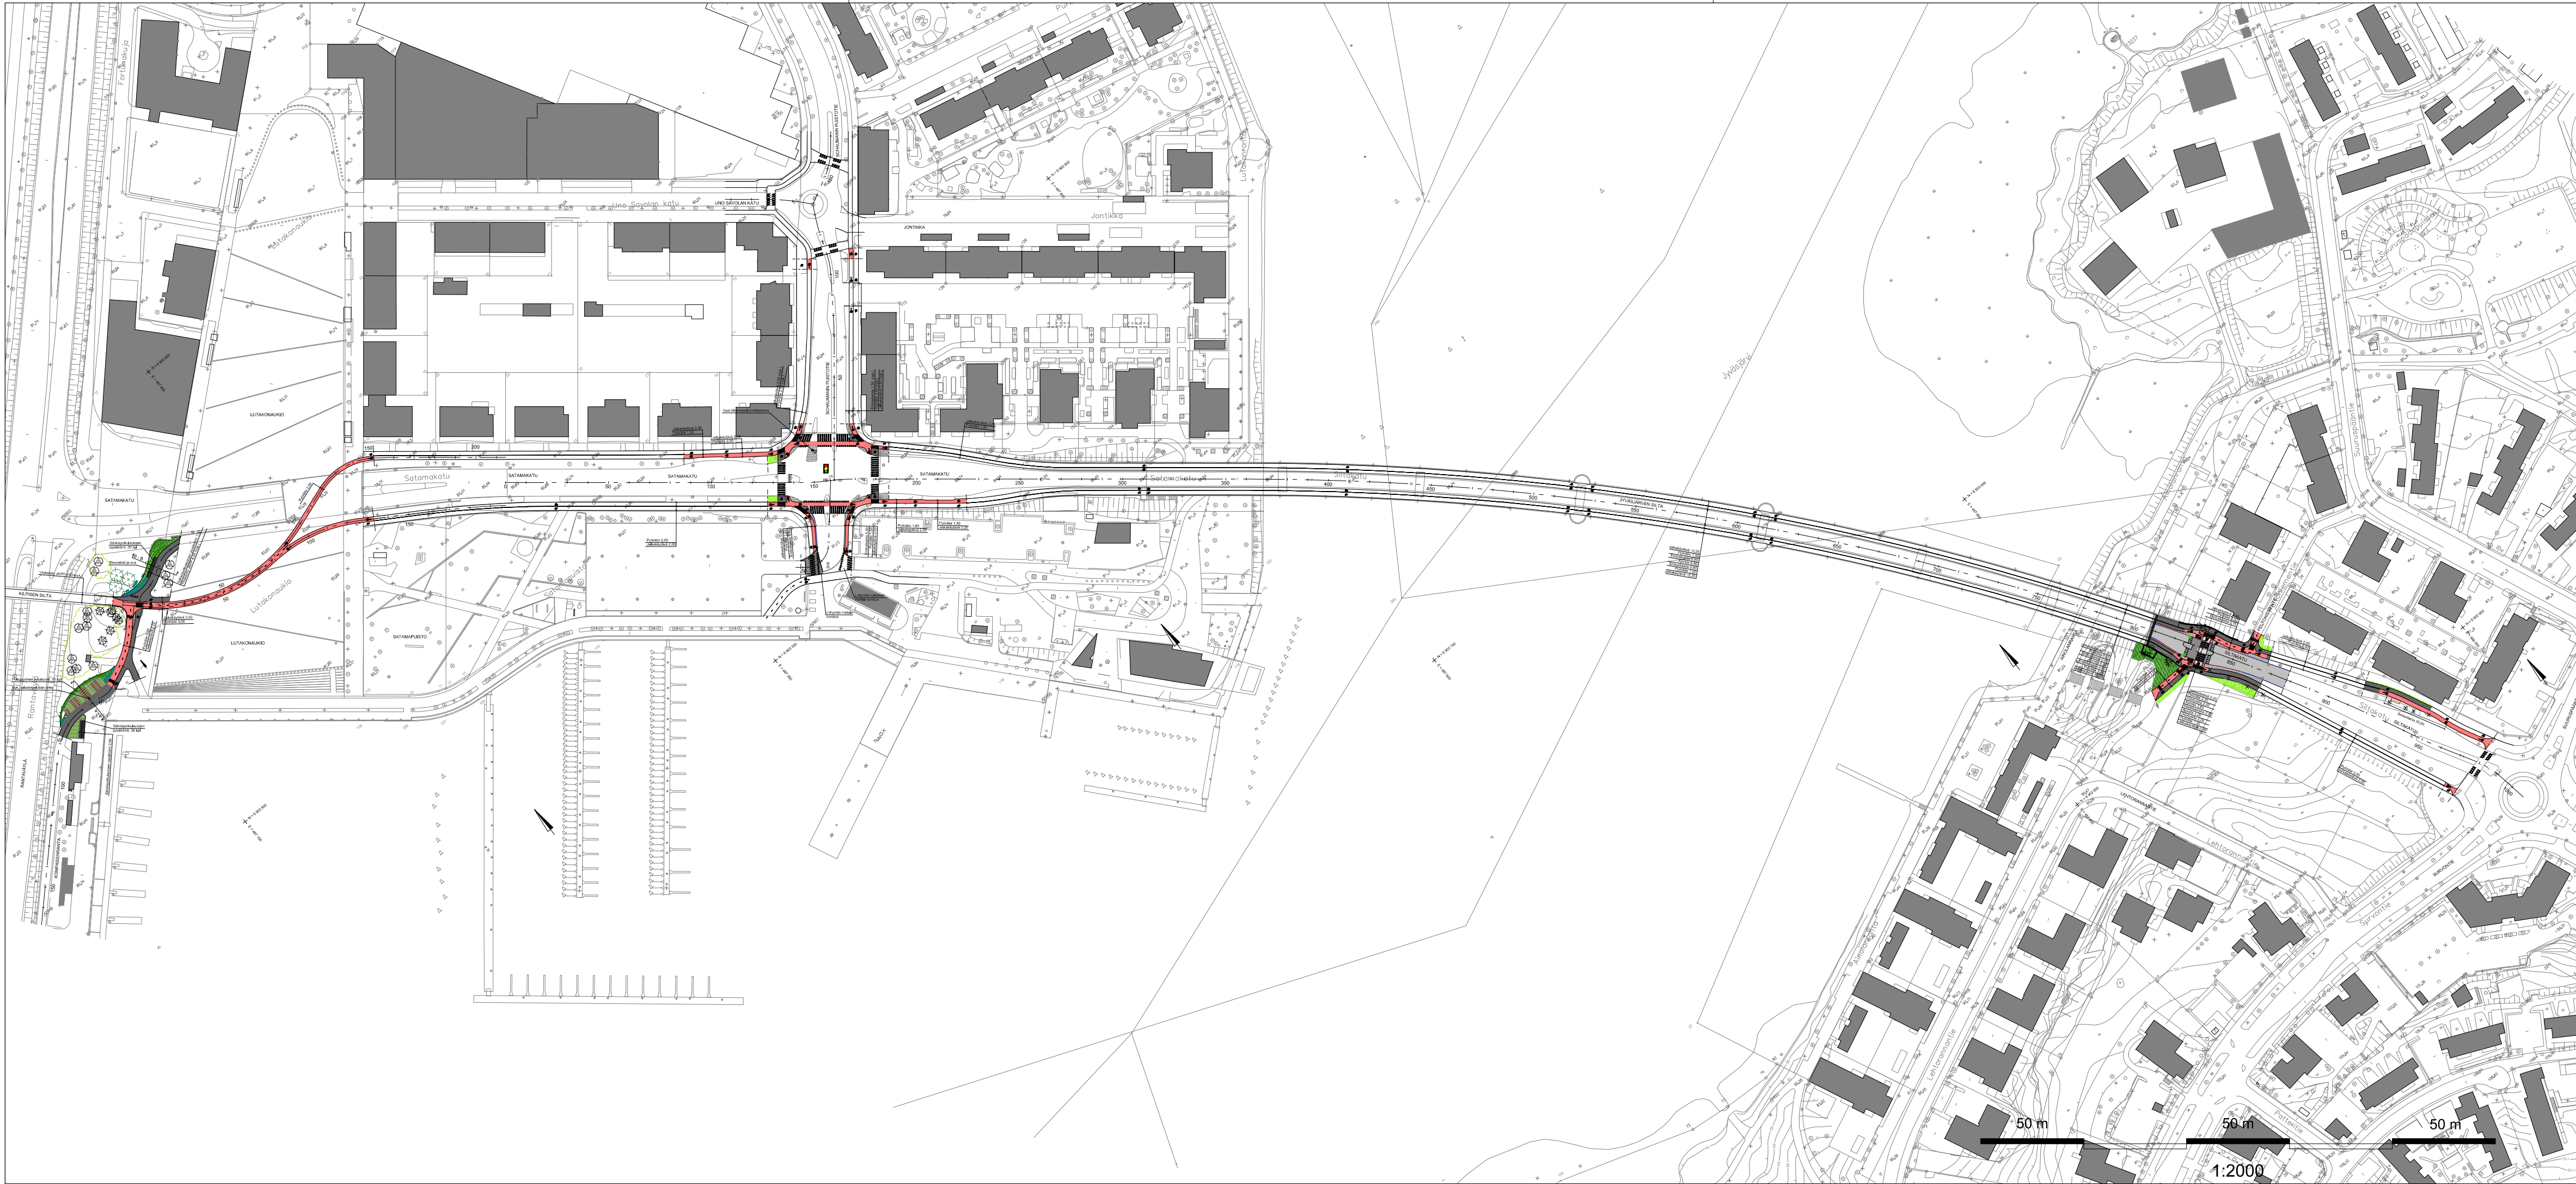

MERKINTÖJEN SELITYKSET:

- Ajorata, asfaltti
- Ajorata, korotus, asfaltti
- Jalkakäytävä tai yhdistetty jkpp-väylä, asfaltti
- Eroteltu pyörätie (väriasfaltti) / jalkakäytävä
- Eroteltu pyörätie / jalkakäytävä
- Betonikiveys, parkettiladonta, unikivi (225 x 113 x 60 mm), harmaa
- Betonikiveys, tililadonta, iso sauvakivi (278 x 138 x 80 mm), valkoinen, varoitusalue
- Nupukiveys, Kurun harmaa graniitti, yläpinta ristipäähakattu, muut pinnat lohkottu. Kivikoko 140 x 220 x 80 mm.
- Nurmisaumattu nupukiveys, Kurun harmaa graniitti, yläpinta ristipäähakattu, muut pinnat lohkottu. Kivikoko 140 x 220 x 80 mm.
- Noppakiveys, Kurun harmaa graniitti, lohkottu. Kivikoko 90 x 90 x 90 mm.
- Korkeat pensaat, kasvualusta 600 mm. Kunnossapitoluokka R3.
- Matalat pensaat, kasvualusta 600 mm. Kunnossapitoluokka R3.
- Perennat, kasvualusta 400 mm. Kunnossapitoluokka R3.
- Nurmi. Kunnossapitoluokka R3.
- Reunatueton reunalinja
- Aita tai kaide
- Reunakivi, graniitti, näkyvät pinnat ristipäähakattu, väri harmaa h = 12 cm
- Reunakivi, graniitti, näkyvät pinnat ristipäähakattu, väri harmaa h = 8 cm (erikoiskuljetusreitti, saarekkeen väistökohta)
- Reunakivi, graniitti, näkyvät pinnat ristipäähakattu, väri harmaa, madallettu, h = 2 cm
- Reunakivi, graniitti, näkyvät pinnat ristipäähakattu, väri harmaa, tasossa, h = 0 cm
- Reunakivi, betoni, väri harmaa, h = 12 cm
- Nykyinen reunakivi, betoni, väri harmaa, h = 12 cm

- Nykyinen valaisin
- Uusi valaisin
- Käytöstä poistuva tai purettava rakenne
- Säilyvä yksittäispuu
- Istutettava havupuu, kasvualusta 800mm. Kunnossapitoluokka R3.
- Istutettava yksittäispensas, kasvualusta 600mm. Kunnossapitoluokka R3.
- Suunniteltu hulevesikaivo (ritiläkaivo / kitakaivo)
- Säilyvä hulevesikaivo (ritiläkaivo / kitakaivo)

KÄSITTELY	KÄSITTELY	PÄIVÄYS	ASIA NRO	MUUTOS	PÄIVÄYS	NIMI	LUOKA	TUNNUS
KORKE JA PIIRUSTUSALA								
VE 1 SATAMAKADUN JA SILTAKADUN PYÖRÄTIET Väliällä Kilpisen silta - Surventie 4. LUTAKKO, 23. KUOKKALA KATUSUUNNITELMA				Yleisasemapiirustus		1:2000		
JYVÄSKYLÄN KAUPUNKI KAUPUNKIRAKENNEPALVELUT								
KÄDUT JA PUUSTOT PL 233, Hämäläisenkatu 17 40101 JYVÄSKYLÄ (014) 569 0000 etunimi.sukunimi@jyvaskyla.fi				Verkot PL 410, Kamminie 2 40101 JYVÄSKYLÄ (014) 368 4000 etunimi.sukunimi@alva.fi		A-insinööri Suunnittelu Oy Pasilankatu 10 33210 TAMPERE 0207 911 888 etunimi.sukunimi@ains.fi		
HYV. V-J Koskinen				TARK. J. Jormalainen		SUUN. A. Rantanen		
GEO				HYV.		PROJ.PÄÄL. J. Tikkanen		
VIER.				TARK.		MUUTOS		
						54-2973		
						54-2973.dwg		