


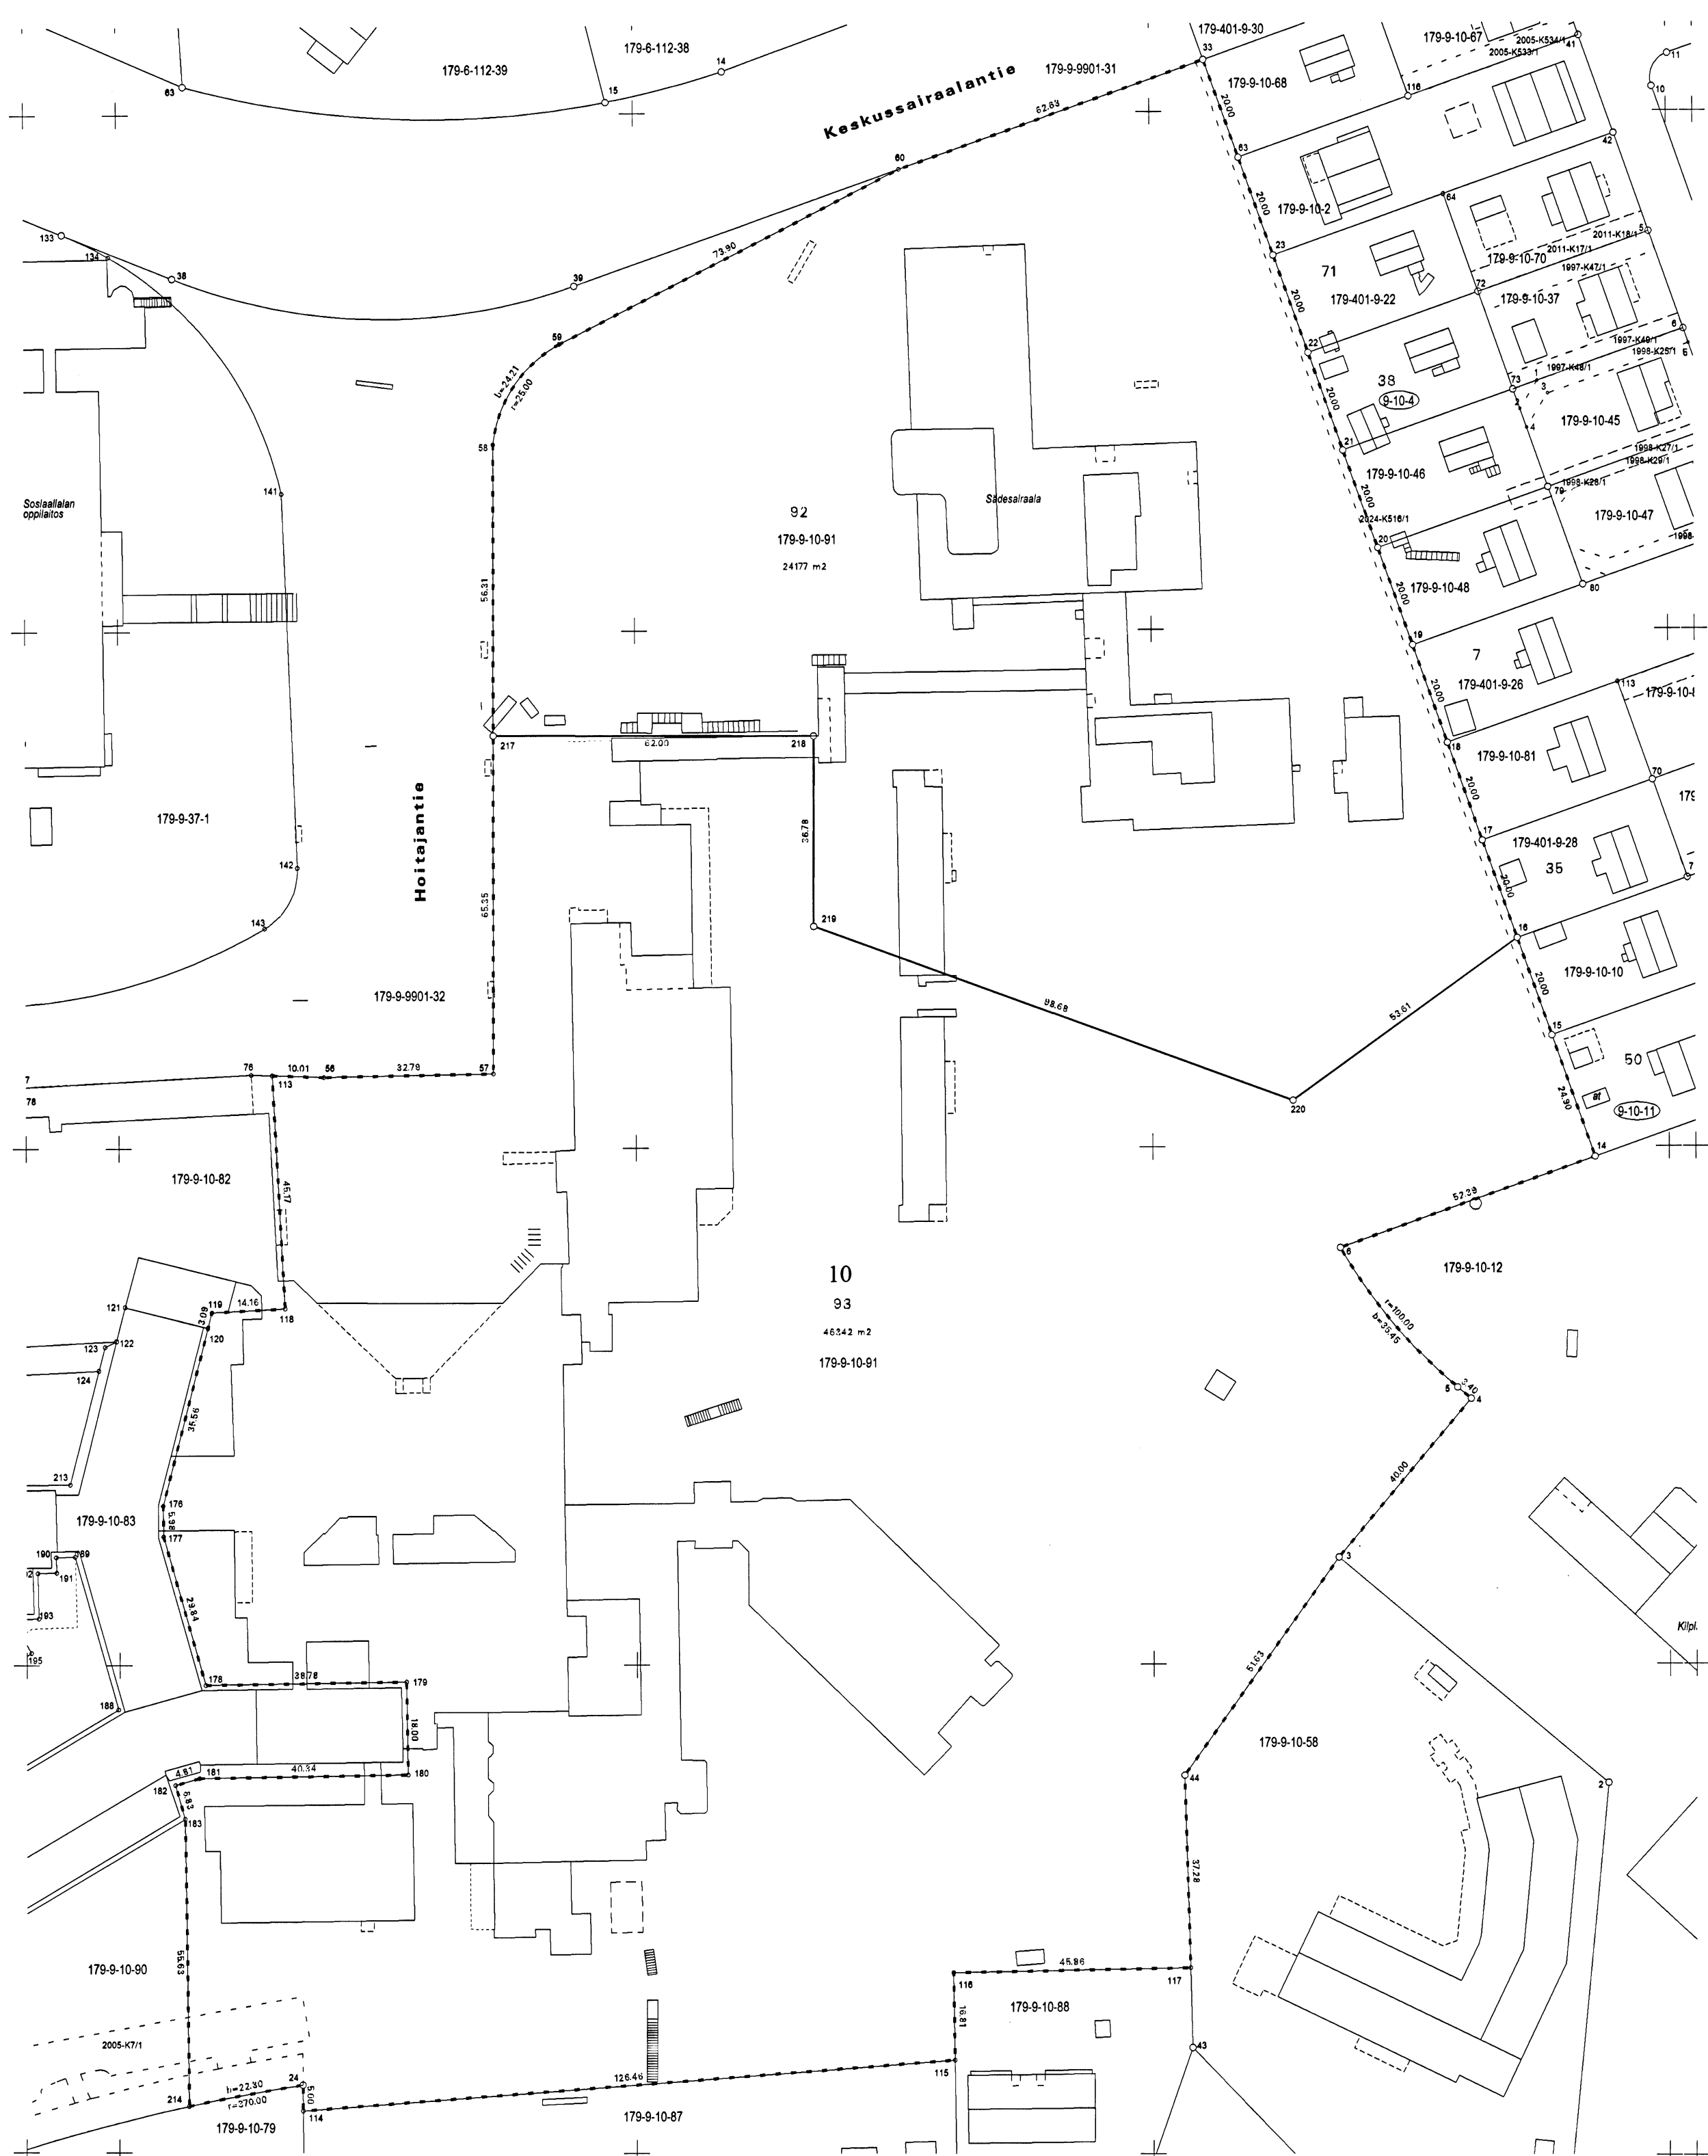

MUODOSTUMISLUETTELO

Muodostettava kiinteistö	Muodostettavan kiinteistön pinta-ala	Muodostaja kiinteistö	Muodostaja määrä-ala	Muodostaja kiinteistön pinta-ala	Muodostaja määrärajan pinta-ala	Kiinteistö / Palsta Osa / Kokonaan
179-9-10-92	24177	179-9-10-91		24177		Osa
179-9-10-93	46342	179-9-10-91		46342		Osa

TÄLLÄ TONTTIJAOLLA JAETAAN RAKENNUSOIKEUS SEURAAVASTI:

179-9-10-92 7280 k-m2
179-9-10-93 32790 k-m2

KOORDINAATTILUETTELO

EUREF-FIN-ETRS GK26		
N:O	X	Y
3	6902520.570	485135.870
4	6902551.259	485161.525
5	6902553.440	485158.916
6	6902580.471	485136.276
14	6902597.964	485185.661
15	6902621.436	485177.347
16	6902640.288	485170.669
17	6902659.141	485163.991
18	6902677.993	485157.313
19	6902696.845	485150.635
20	6902715.697	485143.958
21	6902734.549	485137.280
22	6902753.401	485130.602
23	6902772.254	485123.925
24	6902418.769	484935.353
33	6902809.958	485110.569
44	6902478.497	485105.937
56	6902613.863	484939.651
57	6902614.481	484972.439
58	6902736.140	484972.772
59	6902755.507	484985.690
60	6902789.048	485051.537
63	6902791.106	485117.247
113	6902614.186	484929.650
114	6902413.769	484935.420
115	6902423.585	485061.497
116	6902440.393	485061.187
117	6902441.237	485107.038
118	6902569.082	484932.078
119	6902568.321	484917.935
120	6902565.323	484917.173
176	6902530.857	484908.418
177	6902524.876	484908.485
178	6902496.162	484916.611
179	6902496.809	484955.387
180	6902478.811	484955.687
181	6902478.139	484915.356
182	6902476.819	484910.728
183	6902470.243	484912.591
214	6902414.620	484913.446
217	6902679.826	484972.618
218	6902679.656	485034.618
219	6902642.876	485034.517
220	6902608.945	485127.181

Tonttijaon muutos		1:1000	Jyväskylä
ASEMAKAAVA	09:068	VAHVISTETTU	
		26.10.2015	KARTTALEHDET
EDELLINEN TONTTIJAKO		06.05.2024	TJNRO 09010027
TONTTIJAON LAATI		12.12.2025	KAUP. OSA 9
LASKI	TOIMITUSINSINÖÖRI		KORTTELI 10
PIIRSI			TONTIT 92,93
TARK	<i>Marjo Lohikainen</i>		MUUTT. TONTIT 91
KIINTEISTÖINSINÖÖRI HYVÄKSYNYT		21.1.2026	TJ-KARTTA 9-10/27