

MAA-AINESTEN OTTAMISSUUNNITELMA 1:2000


Koordinaattiluettelo

laatu	n:o	X	Y	Z
kp	1	6894806.02	443282.09	140.00
pyykki	64	6894833.00	443365.53	127.00
pyykki	80	6894818.90	443241.15	141.11
pyykki	82	6894741.45	443087.80	129.02

NYKYTILANNE

- SUUNNITELMA-ALUEEN RAJA
- OTTOALUEEN RAJA
- OTTAMISEN TASO
- OTTAMISEN SUUNTA
- LEIKKAUKSEN PAIKKA
- PINTAMAIEN LÄJITYSALUE
- VARASTOALUE
- METSÄTALOUSHÄYTTÖÖN JÄÄVÄ ALUE
- KORKEUSPISTE
- VALOKUVAN OTTOPAIKKA JA SUUNTA
- VANHAN SUUNNITELMAN OTTOALUEEN RAJA
- luo-ALUEEN RAJA
- luo-alueelle arvioitu vähimmäisetäisyys

Muutettu kaivualueraja

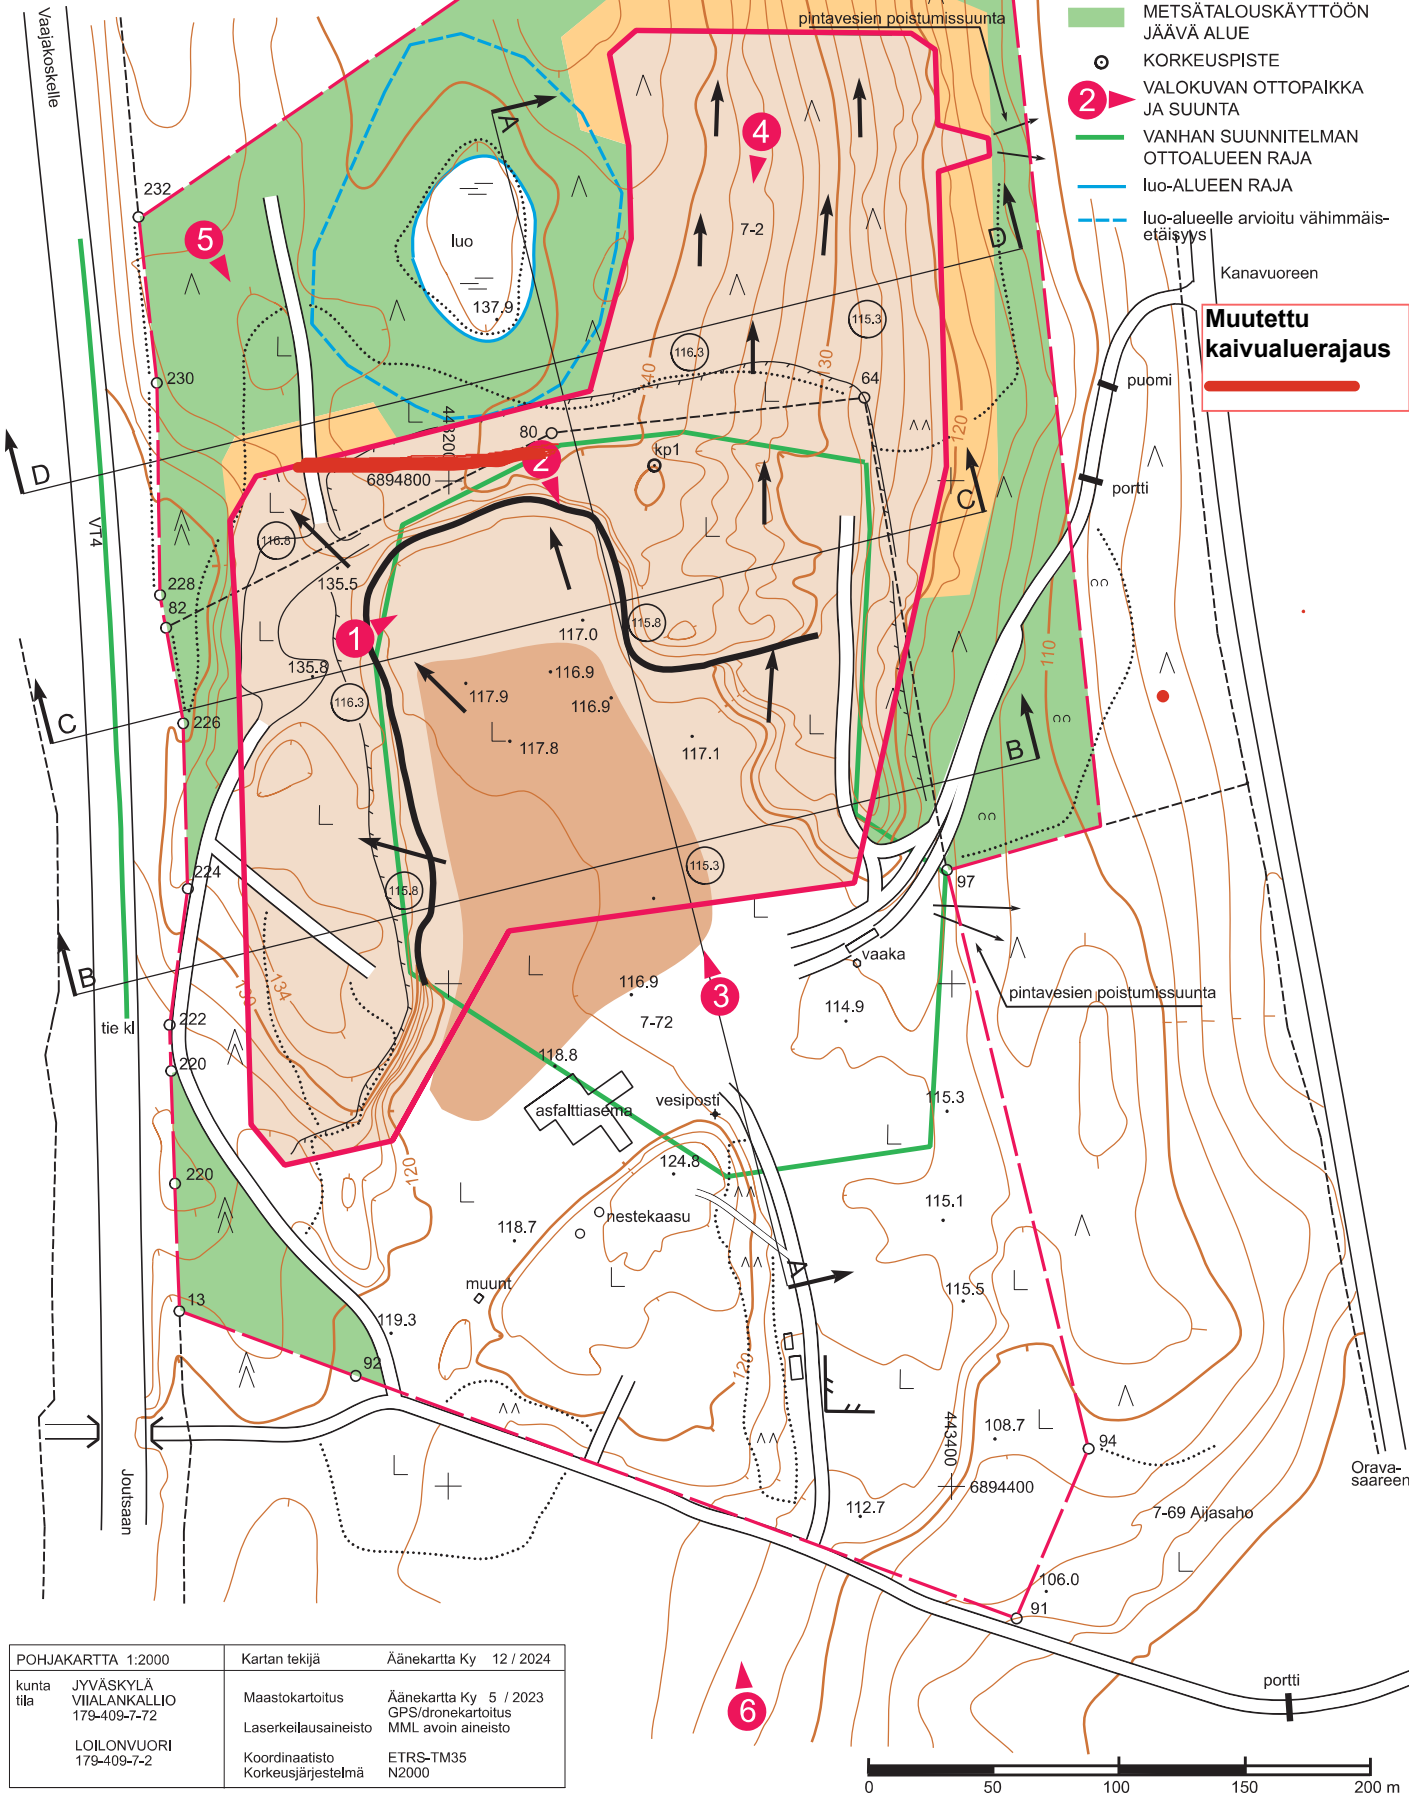

POHJAKARTTA 1:2000	Kartan tekijä	Äänekartta Ky 12 / 2024
kunta tila JYVÄSKYLÄ VIIALANKALLIO 179-409-7-72	Maastokartoitus Laserkellausaineisto	Äänekartta Ky 5 / 2023 GPS/dronekartoitus MML avoin aineisto
LOILONVUORI 179-409-7-2	Koordinaatio Korkeusjärjestelmä	ETRS-TM35 N2000