


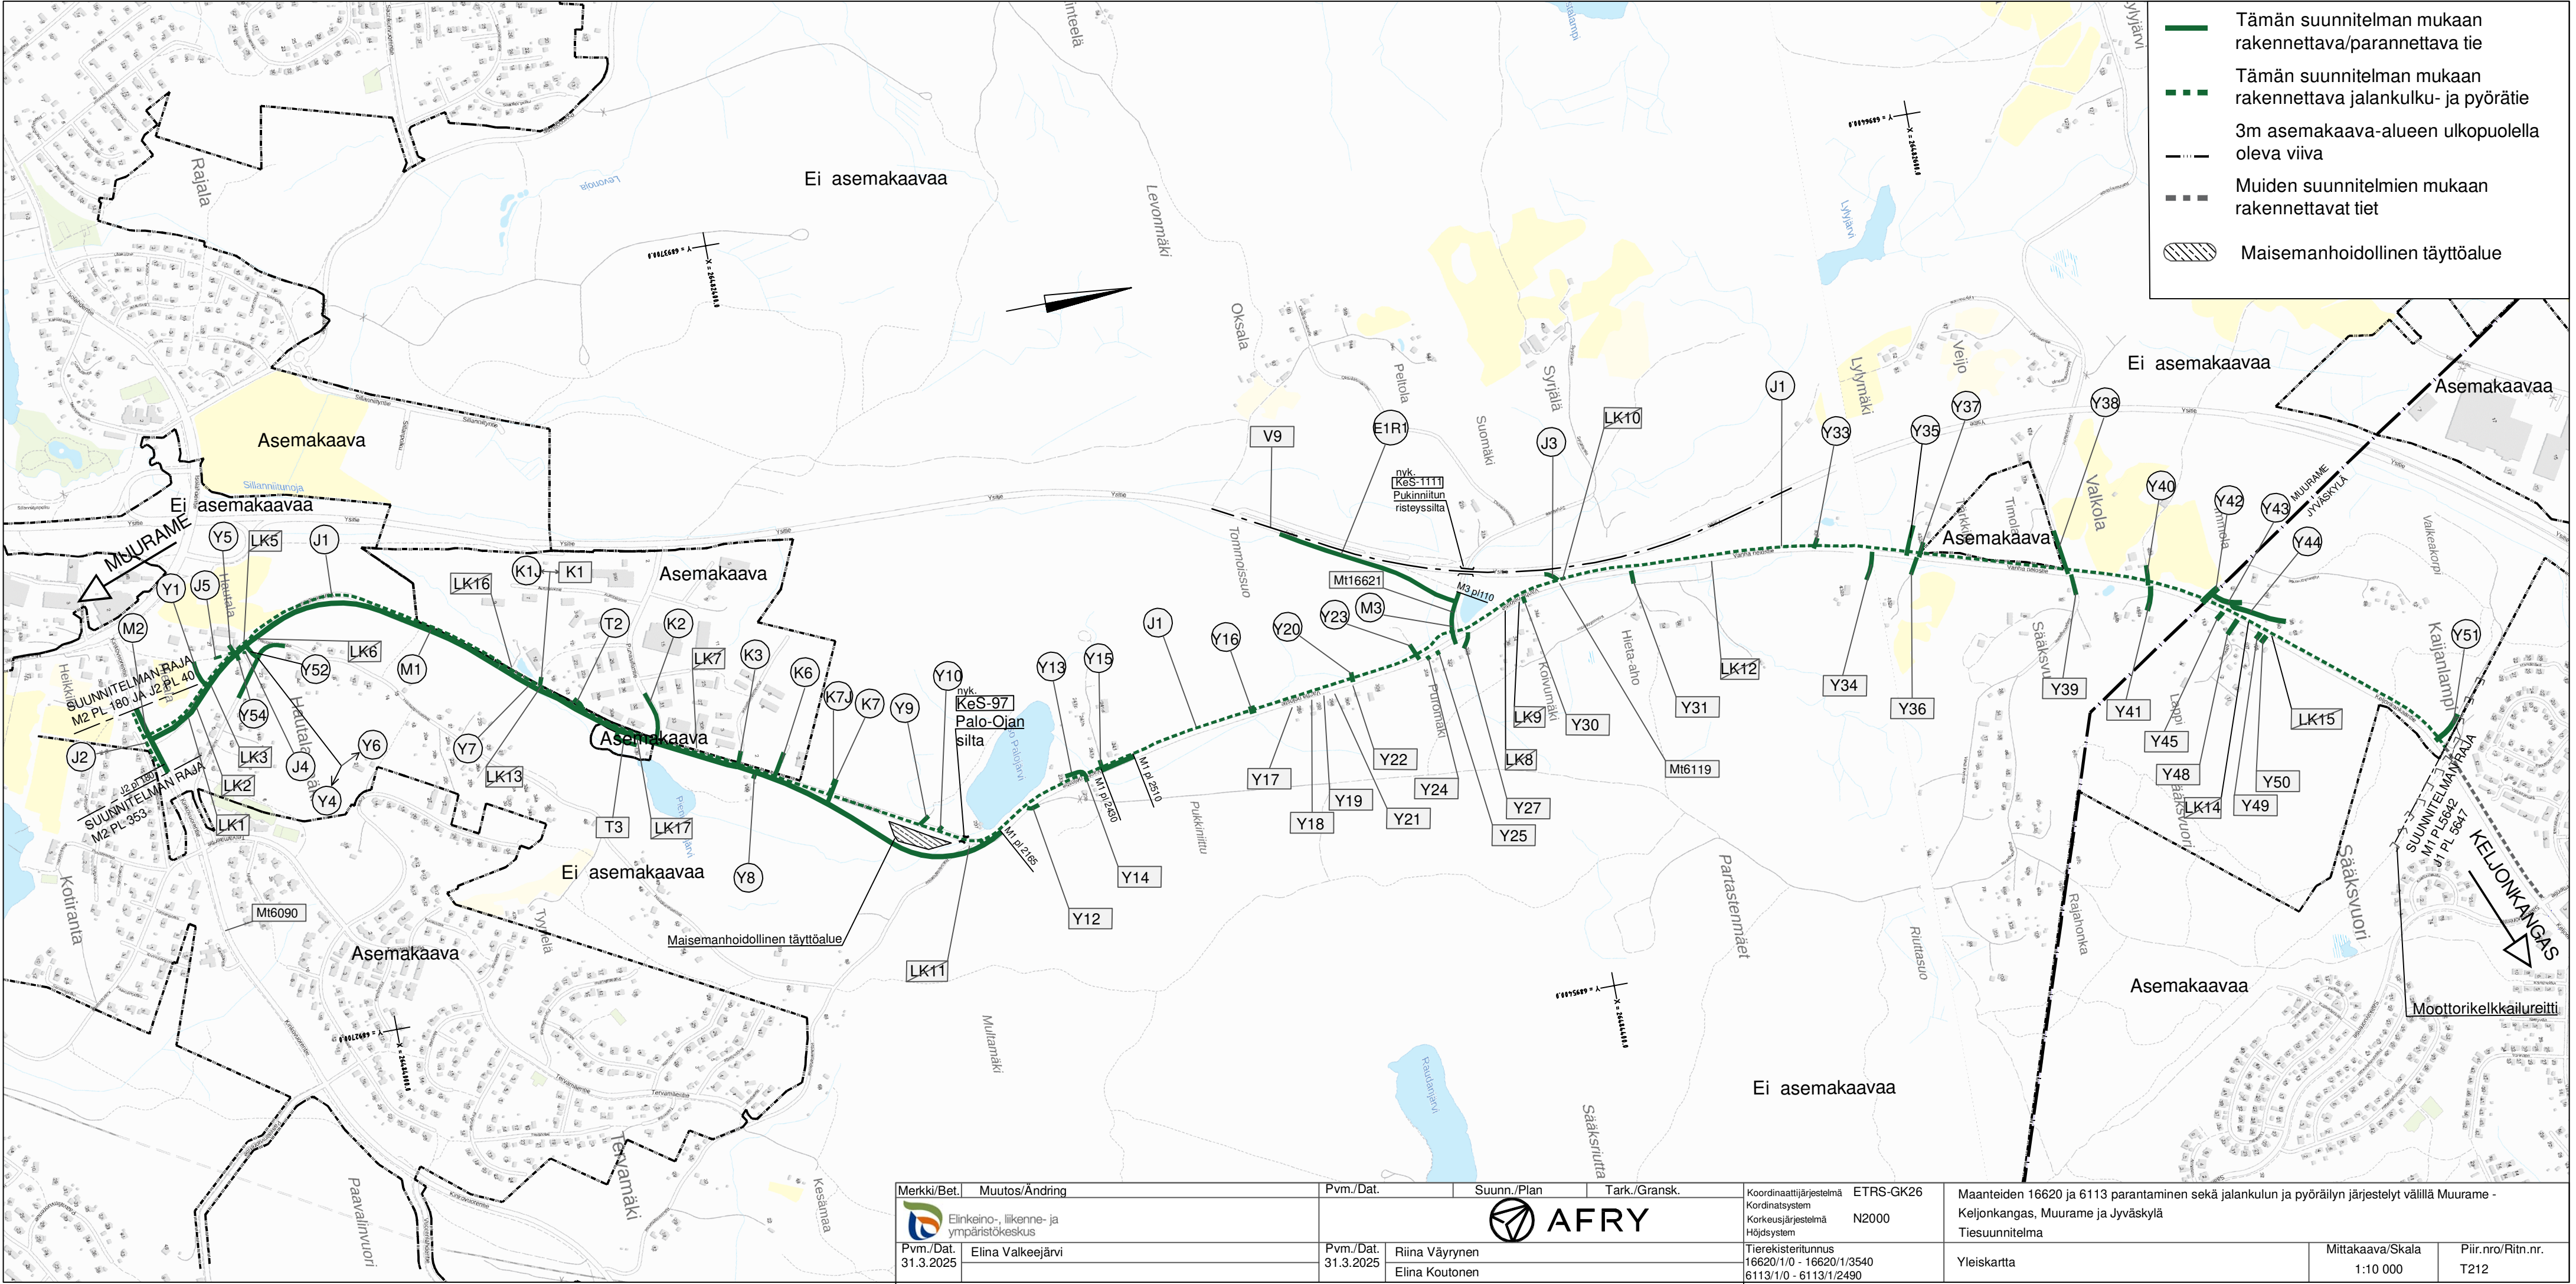

Merkki/Bet.	Muutos/Ändring	Pvm./Dat.	Suunn./Plan	Tark./Gransk.	Koordinaattijärjestelmä ETRS-GK26	Maanteiden 16620 ja 6113 parantaminen sekä jalankulun ja pyöräilyn järjestelyt välillä Muurame - Keljonkangas, Muurame ja Jyväskylä		
	Elinkeino-, liikenne- ja ympäristökeskus				Kordinatsystem	Tiesuunnitelma		
Pvm./Dat.	Elina Valkeejärvi	Pvm./Dat.	Riina Väyrynen		Korkeusjärjestelmä N2000	Yleiskartta		
31.3.2025		31.3.2025	Elina Koutonen		Höjdsystem	Mittakaava/Skala 1:10 000		
					Tiirekisteritunnus 16620/1/0 - 16620/1/3540 6113/1/0 - 6113/1/2490	Piir.nro/Ritn.nr. T212		