


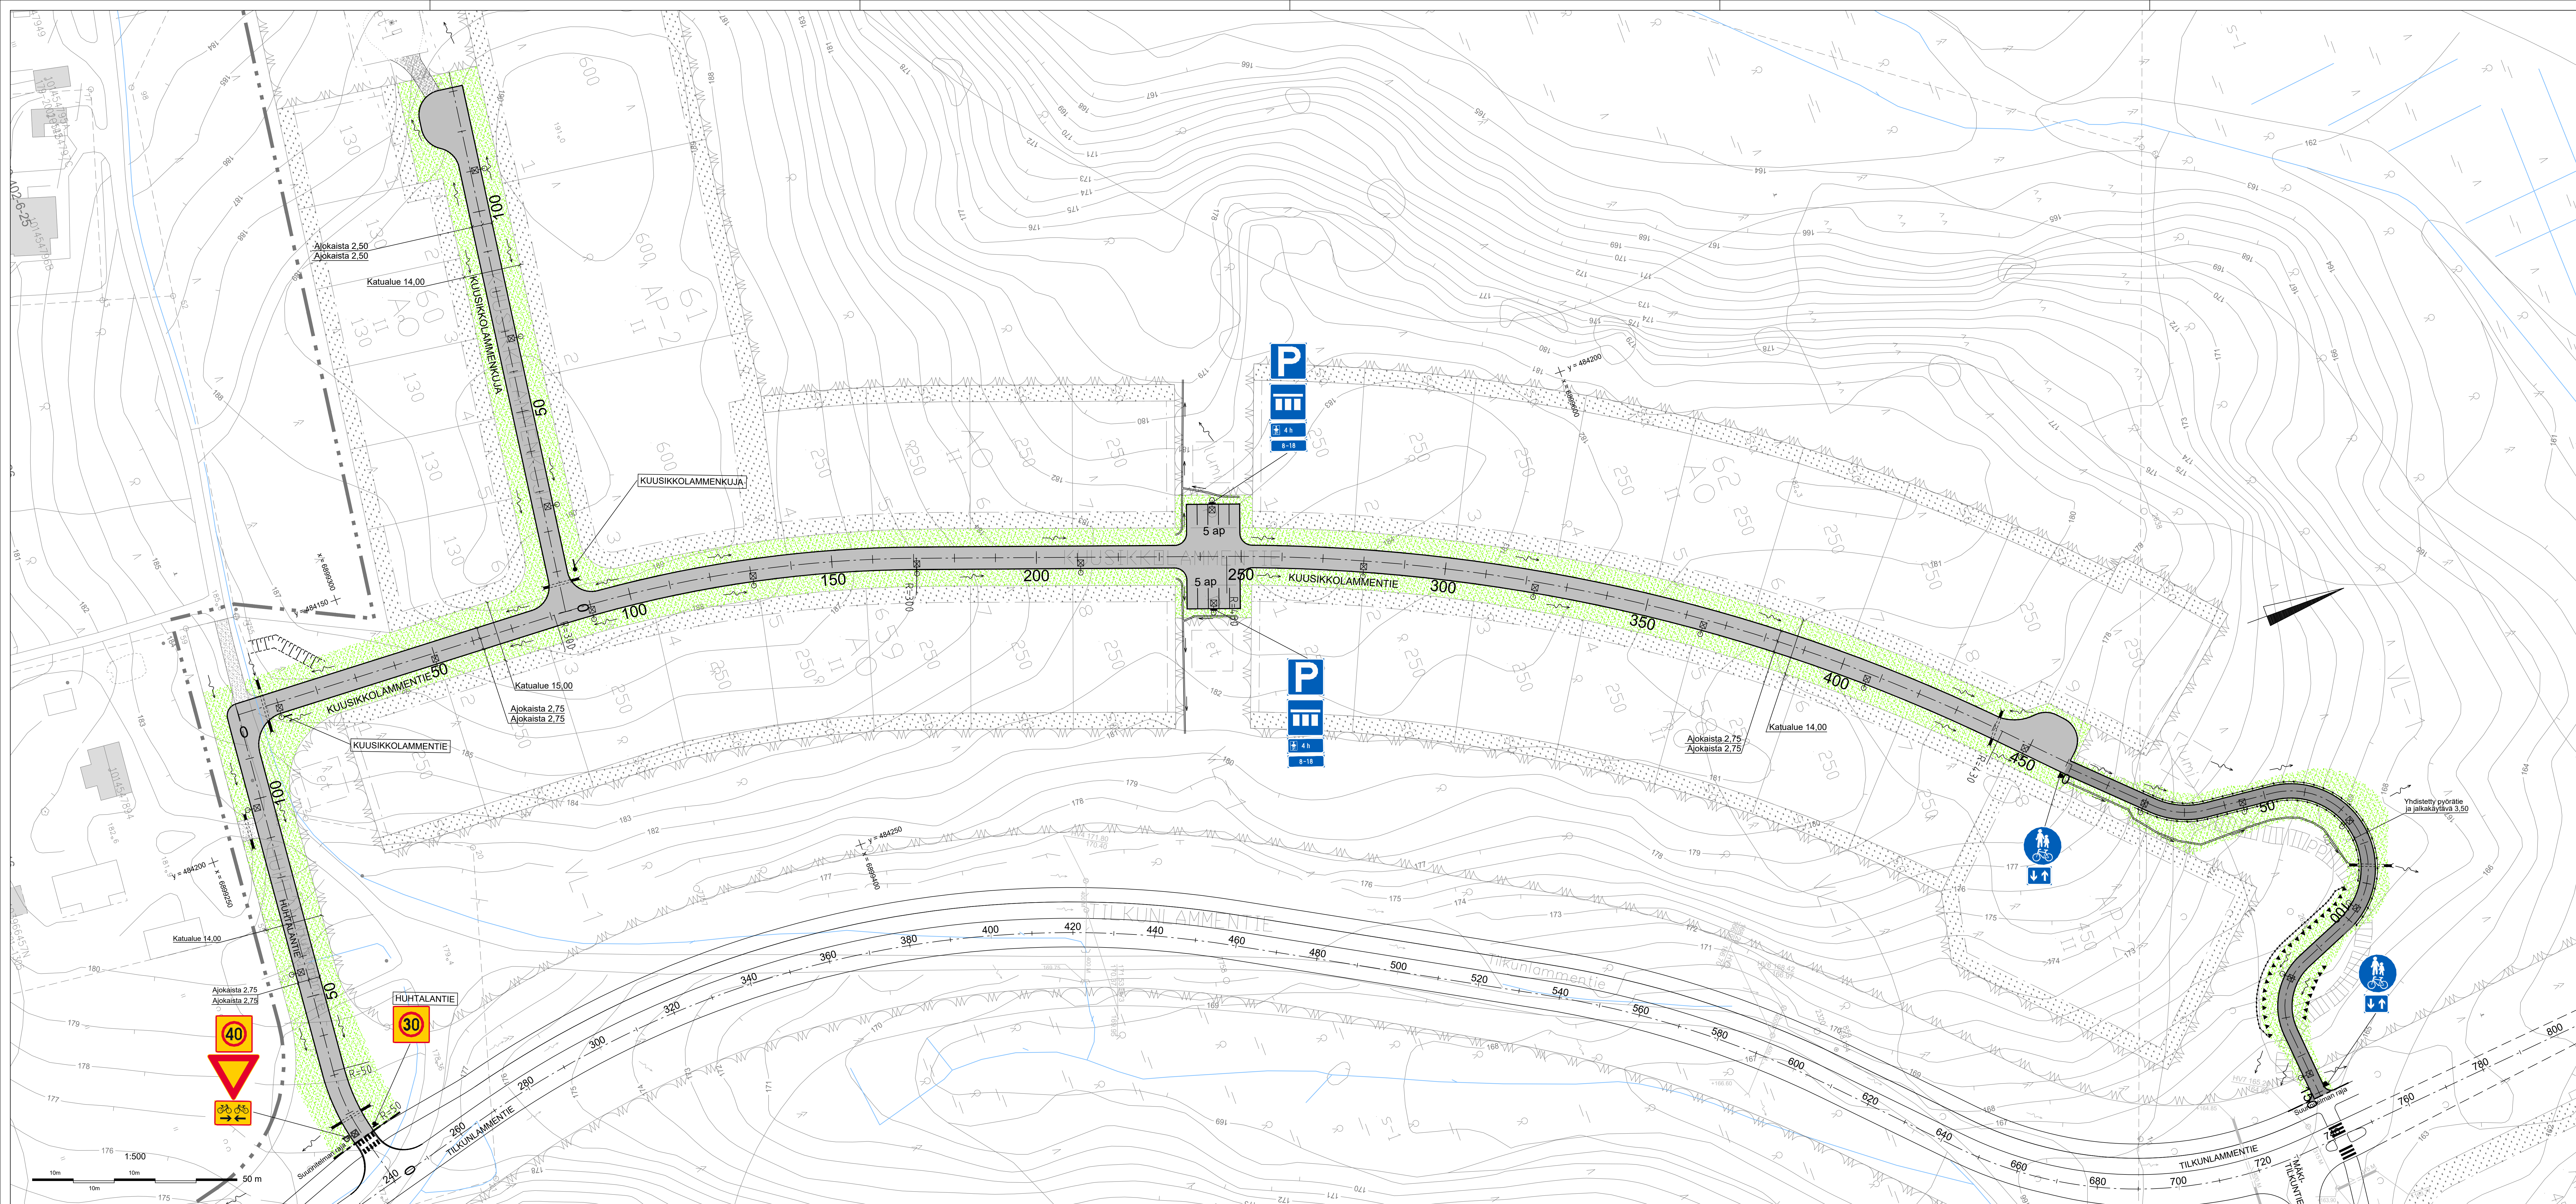

MERKINTÖJEN SELITYKSET:

- Reunatuetojen reunalinja
- Katu / Jk+pp
- Nurmetus / Luonnontilainen reuna-alue
- Murskepaaliyhte
- Rakennettava rumppu
- Suunnitellun kadun sivujan viettosuunta
- Suunniteltu avo-oja
- Suunniteltu valaisin
- Kevyt kaide
- Suojakaide h1.2 m, kallioleikkauksen yläreunalla
- Kallioleikkaus
- Näkemäleikkaus

LIIKENNEMERKKILUETTELO

MERKKI	NRO	NIMI JA KOKO	MÄÄRÄ
	C34	Nopeusrajoitusalue koko 600 x 600	1
	C34	Nopeusrajoitusalue koko 600 x 600	1
	B5	Väistämiseveltoisuus risteyskaik koko 900	1
	H23	Kaksoisuuntainen pyörätie koko 600x400	1
	E2	Pysäköintipaikka koko 600 x 600	2
	E4.1.1	Ajoneuvon ajajalle pysä- köintipaikka koko 600 x 600	2
	H19	Pysäköintialan alkamisen osoittamiseksi 600 x 200	2
	H17	Pysäköintialan voimassaoloaika arkein ma-pe koko 600 x 200	2
	D6	Yhdistetty pyörätie ja ajoneuvon ajajalle koko 600	2
	H23	Kaksoisuuntainen pyörätie koko 400 x 300	2
		Kadun nimilipi	3

KÄSIKIRJA
KÄSIKIRJA
