

PIIRUSTUSMERKINNÄT

YLEISTÄ

- Suunnittelualueen raja
- Nykyinen rakennus
- +136.5

Likimääräinen maanpinnan korkeusasema

KASVIT

- Istutettava lehti-/havupuu
- Istutettava yksittäispensas

- Poistettava puu, sijainti likimääräinen
- Säilytettävä puustoinen alue
- Niitty
- Nurmi

PÄÄLLYSTEET

- Kivituhka
- Hiekka
- Luonnonkiviverhous, erikokoisia kiviä

VIRTA- JA HULEVEDET


- Vesialue, alivirtausuoma

KALUSTEET JA MATERIAALIT

- Luonnonkivi
- Pöytäryhmä
- A

Aurinkotuoli, riippukeinu
- Penkki
- R

Roska-astia

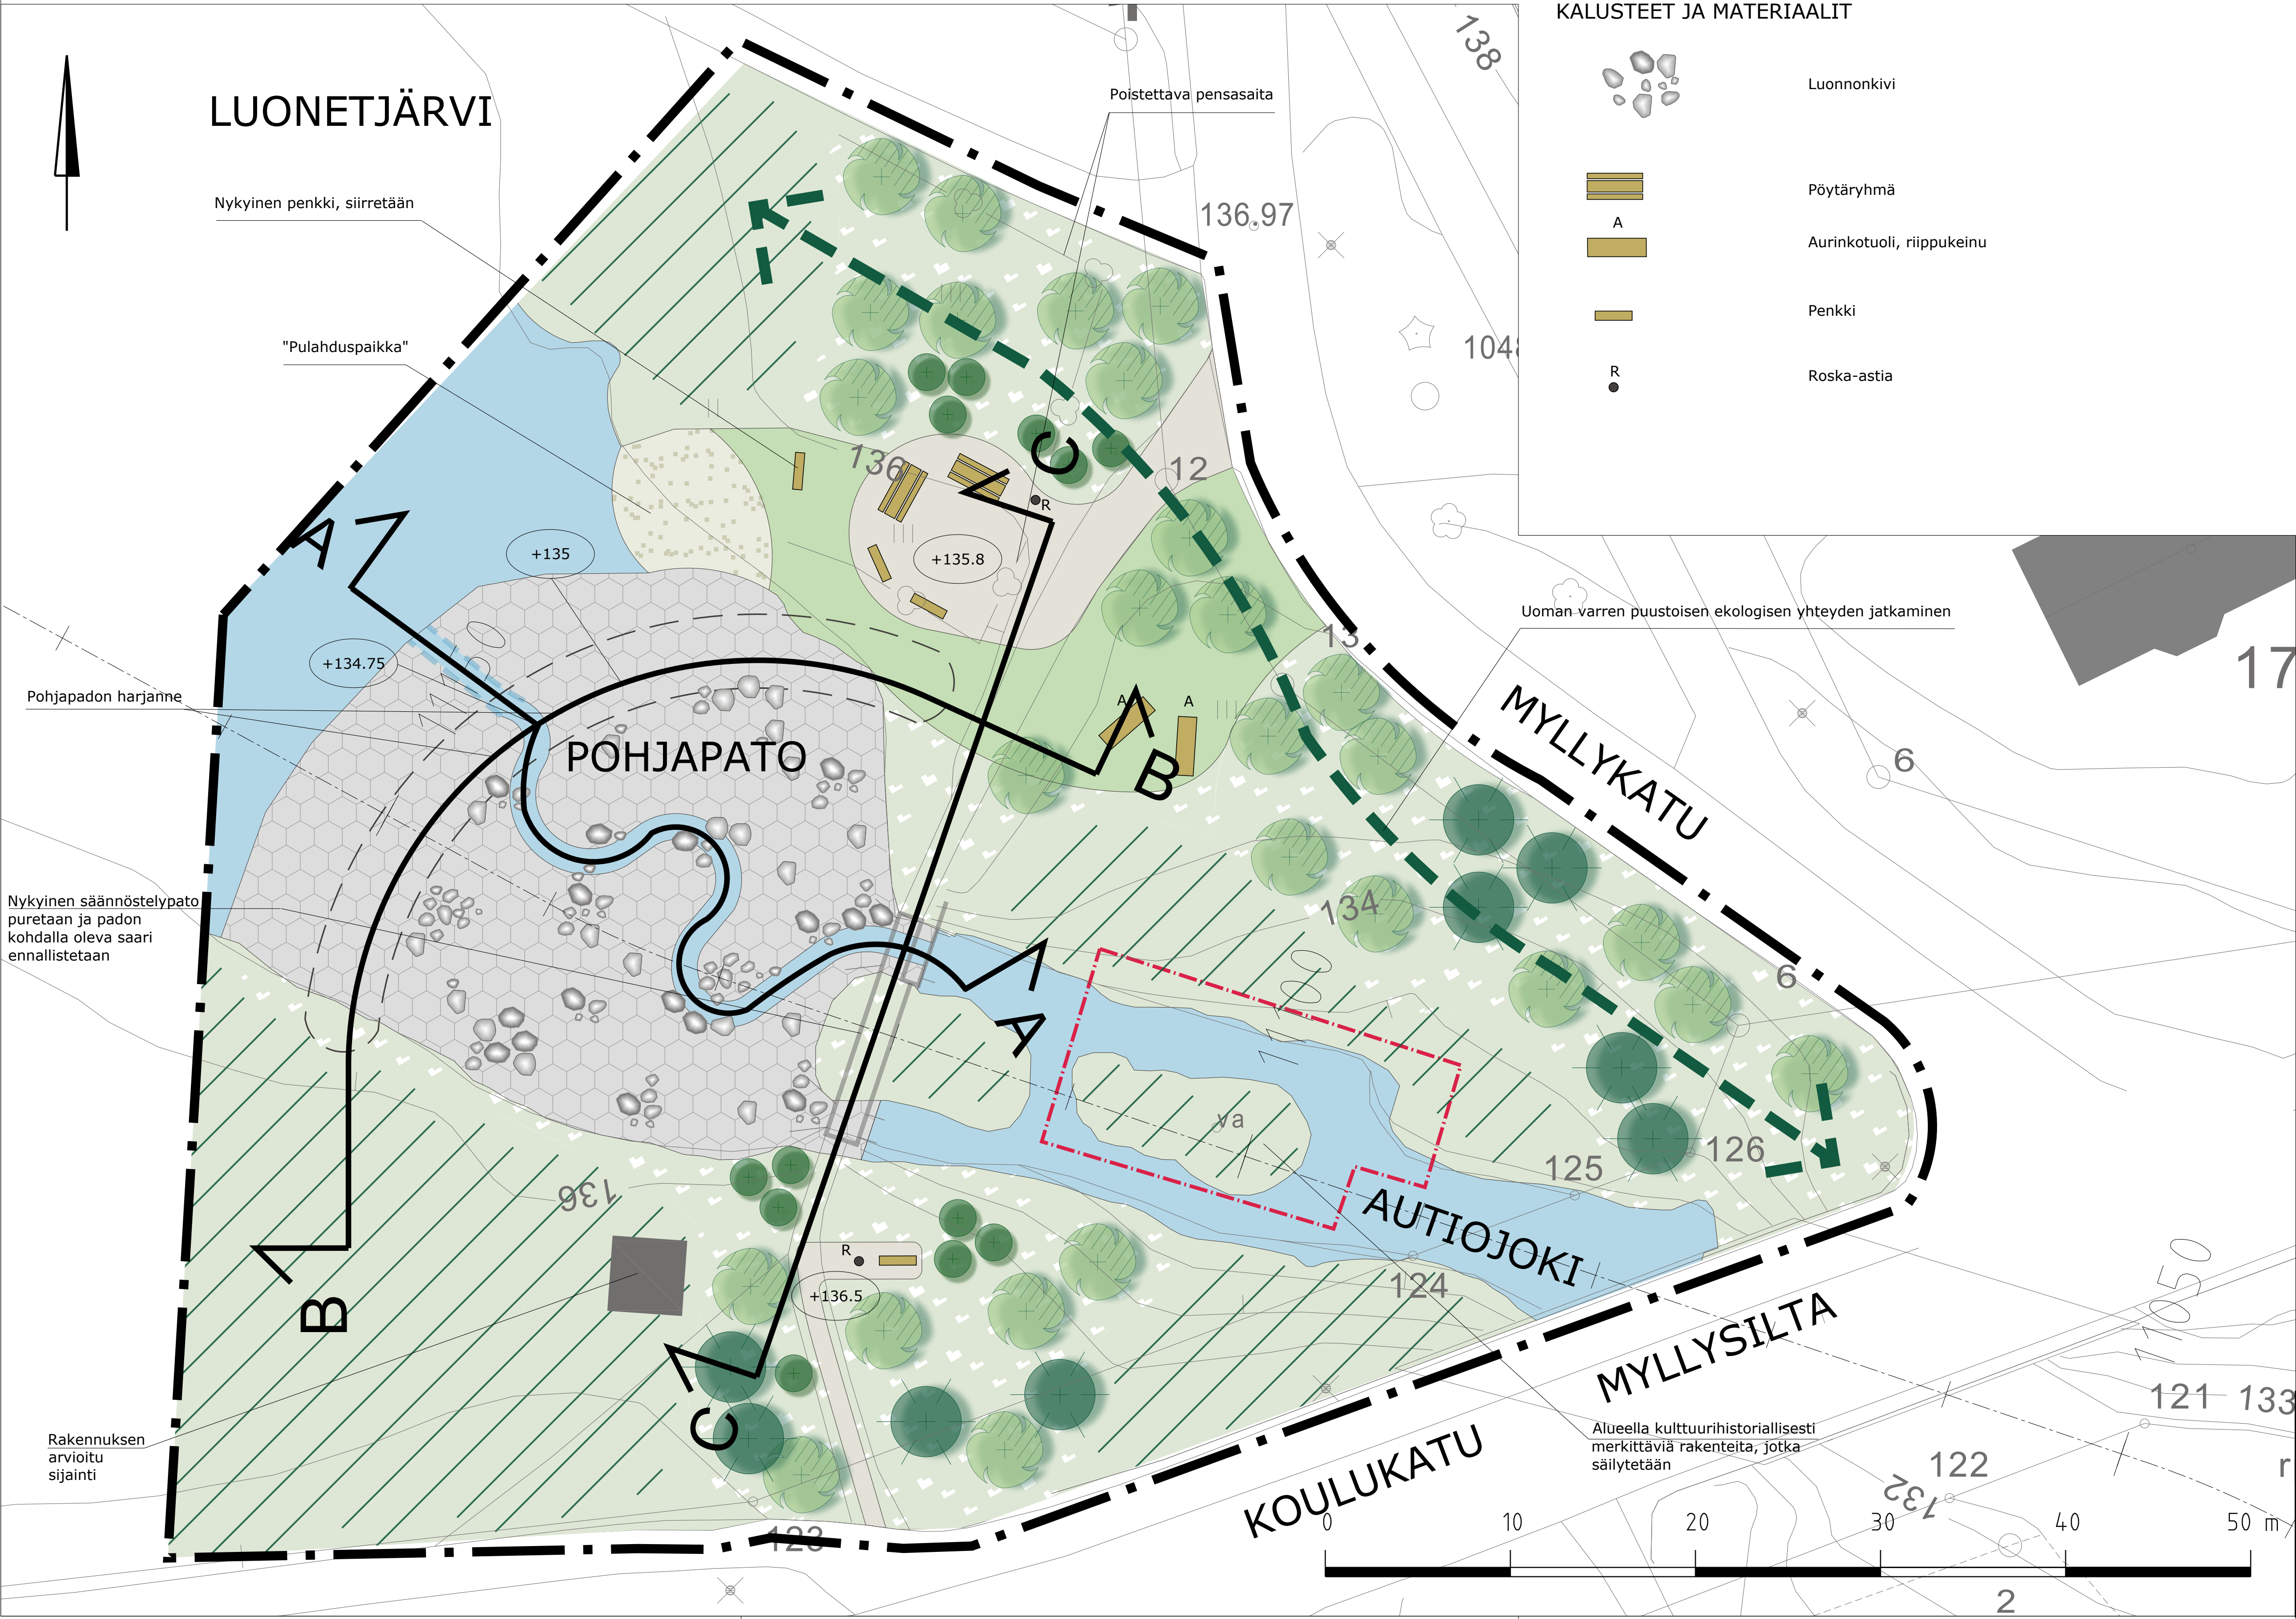

Koordinaattijärjestelmä		ETRS-GK26 (Jyväskylä)	
Korkeusjärjestelmä		N2000	
Tunn.	Lukum.	Muutos	Suunnittelija Hyväksyjä Päiväys
Rakennuskohteen nimi ja osat		Mittakaava	
Autiojoen kunnostus ys		1:200	
Rakennuksen sisältö		Asemapiirustus, Luonetjärvi	
Suunn.aia		Työnro	Tiedosto
Piirustusno		Muutos	
hyv.		piir. Minttu Kymäläinen	suunn. Maria Hankala Johanna Jalonen
		pvm 25.4.2025	