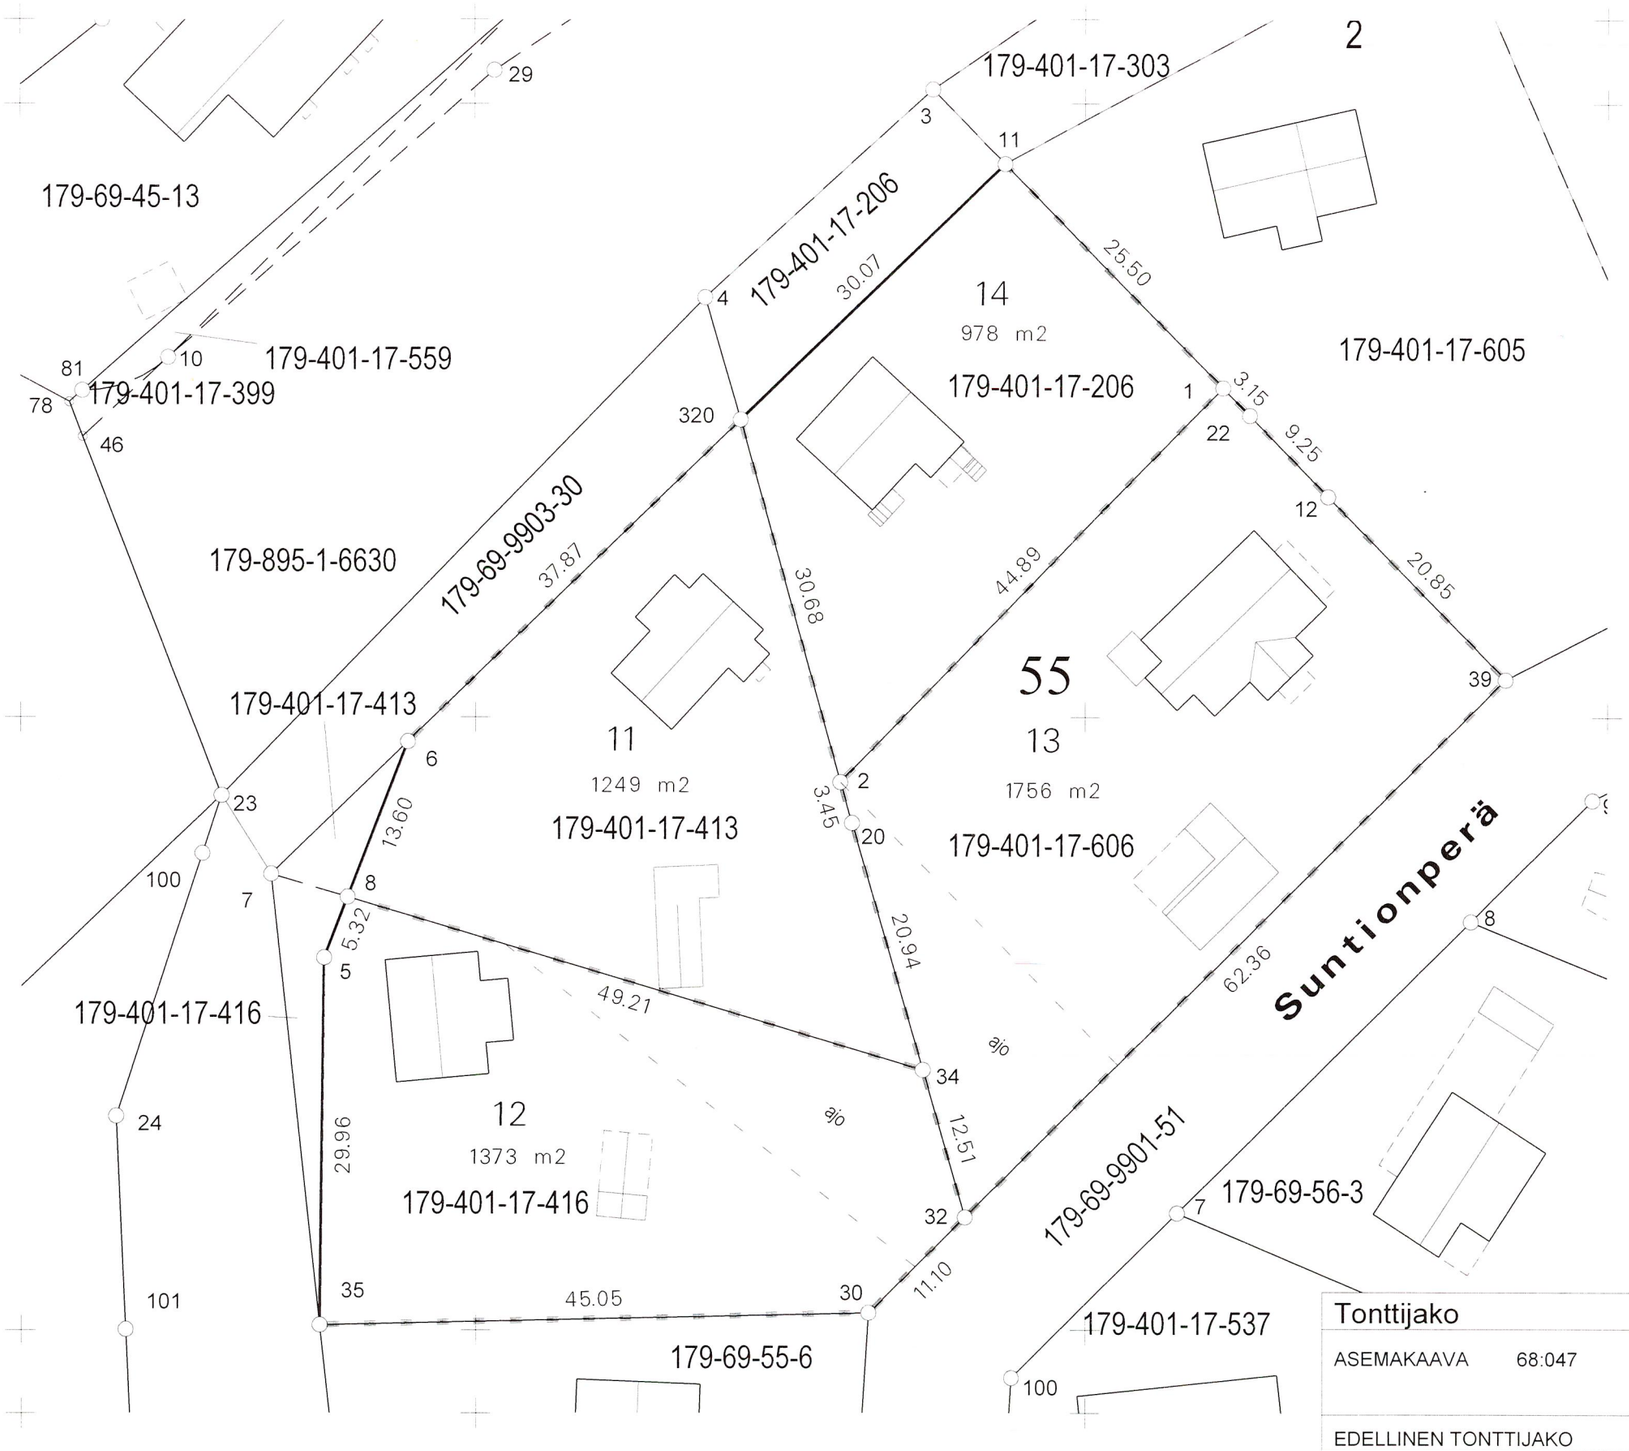

KOORDINAATTILUETTELO

EUREF-FIN-ETRS GK26

N:O	X	Y
1	6904226.864	492411.209
2	6904194.694	492379.896
5	6904180.398	492337.553
6	6904198.011	492344.437
8	6904185.348	492339.488
11	6904245.110	492393.392
12	6904217.992	492419.872
20	6904191.374	492380.851
22	6904224.607	492413.413
30	6904151.417	492382.207
32	6904159.223	492390.099
34	6904171.247	492386.640
35	6904150.435	492337.172
320	6904224.265	492371.724

MUODOSTUMISLUETTELO

Muodostettava kiinteistö	Muodostettavan kiinteistön pinta-ala	Muodostaja kiinteistö	Muodostaja määrä-ala	Muodostaja kiinteistön pinta-ala	Muodostaja määräalan pinta-ala	Kiinteistö / Palsta Osa / Kokonaan
69-55-11	1249	401-17-413		1249		Osa
69-55-12	1373	401-17-416		1373		Osa
69-55-13	1756	401-17-606		1756		Kokonaan
69-55-14	978	401-17-206		978		Osa

Tonttijako		1:500	Jyväskylä
ASEMAKAAVA 68:047	VAHVISTETTU	17.03.2025	KARTTALEHDET
EDELLINEN TONTTIJAKO			TJNRO 69055002
	TONTTIJAON LAATI	8.9.2025	KAUP. OSA 69
LASKI	TOIMITUSINSINÖÖRI		KORTTELI 55
PIIRSI			TONTIT 11-14
TARK	Marjo Lohikainen		MUUTT. TONTIT
KIINTEISTÖINSINÖÖRI HYVÄKSYNYT	9.10.2025		TJ-KARTTA 69-55/2