


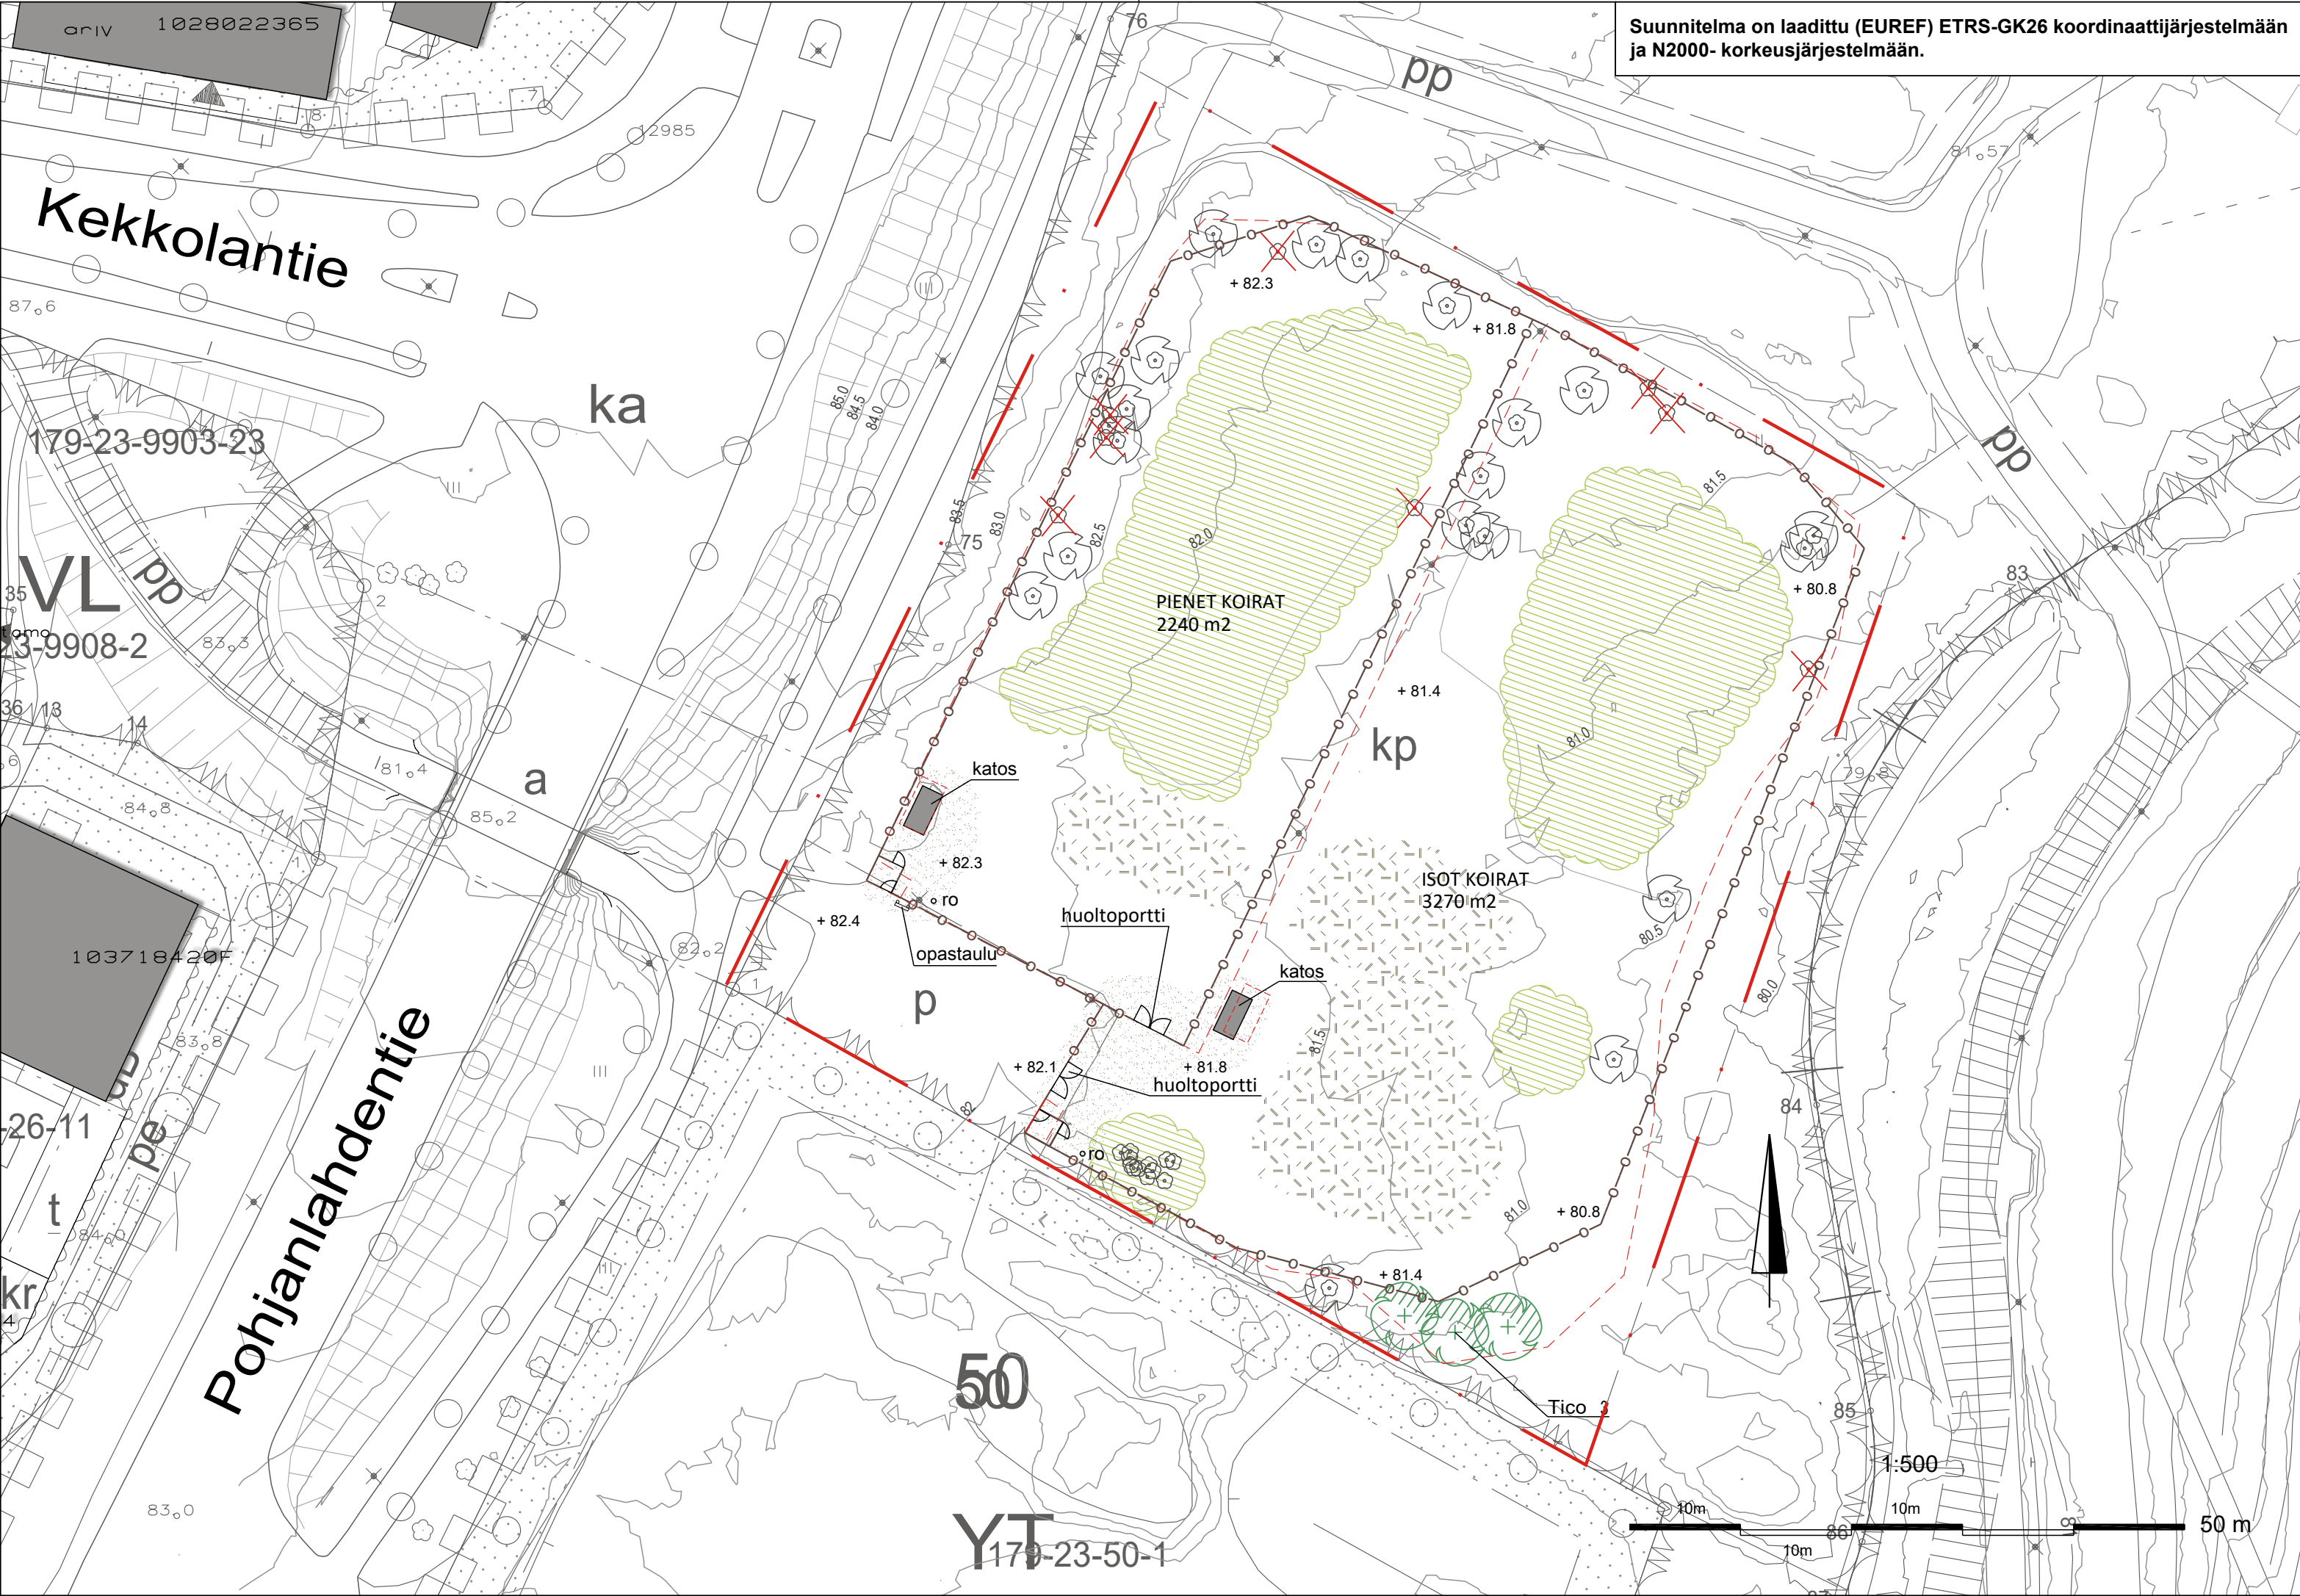

MERKINTÖJEN SELITYKSET

- Suunnittelualueen raja
- KASVILLISUUS

Poistettava puu

Säilytettävä puu

Istutettava puu

Säilytettävä kasvillisuus
- KALUSTEET JA VARUSTEET

Katos, 2kpl:
 - Lehtovuori ViVa 4x2 m etu- ja takatolpilla, väri RAL 7024, seinät karkaistu lasi, katto teräs, penkki koko takaseinän matkalle, uppoasennus

Uusi puistovalaisin
 - olevat valasinpylvään jalustat ja kaapeloinnit säilytetään
 - valaisinvaihdot erillisen suunnitelman mukaan

Kolmilanka-aita, 374 jm
 - korkeus 2000 mm, väri RAL 7016, lankavahvuudet 8+6+8 mm

Huoltoportti, 2kpl
 - korkeus 1800mm, leveys 3 m, väri RAL 7016, kaksilehtinen, lankavahvuudet 8+6+8, maasalvat, lukittava malli

Käyntiportti, 4 kpl
 - korkeus 1800 mm, leveys 1,1 m, väri RAL 7016, lankavahvuudet 8+6+8

- Kolmilanka-aita utopetaan maahan noin 20 cm, jolloin aidan korkeus maanpinnasta 180 cm.
 - Käyntiporttien tulee aueta vain aitaukseen sisäänpäin. Porttien alapuolelle jäävä rako saa olla enintään 50 mm.
 - Porttien yläpinta asennetaan samaan tasoon aitalinjan kanssa.

MUUT MERKINNÄT

Säilytettävä roska-astia

Säilytettävä opastaulu

Poistettava rakenne

Korkeuskäyrä nykyinen

Nykyinen maanpinnan korko

PINTAMATERIAALIT

Luonnonsora, kerrospaksuus 150 mm, 727 m2

Kivituhka 0/8 mm, kerrospaksuus 50 mm, 295 m2

KASVILUETTELO

Tunnus	Nimi	Kokoluokka	Ist.et.(m)	Kpl
Lehtipuut				
Tico	Tilia cordata, metsälehmus	rym 14- 16		3
Lehtipuut, yhteensä 3				

- Puuistutuksille tehdään 1,5 x 1,5 x 0,8 m istutusalustat.
 - Istutettava puut tuetaan kolmella tukiseipäillä InfraRYL kuvan 23311:K5b mukaisesti. Puiden sidonnassa käytetään säkikankaista sidontanauhaa, leveys 50 mm.
 - Puiden kasvualustat katetaan kuorikatteella. Puille laitetaan 80 cm korkea rungonsuojaverkko sekä 120 cm korkea Arboretum-verkko.

KÄSITTELY	KÄSITTELIÄ	PÄIVÄYS	ASIANRÖ	MUUTOS	PÄIVÄYS	NIMI	LUKUM	TUNNUS
KOHDIE JA PIIRUSTUSLAJI			PIIRUSTUKSEN SISÄLTÖ			MITTAKAAVA		
POHJANLAMMEN KOIRAPUISTO			Asemapiirustus			1:500		
POHJANLAHDENTIE 15								
23. KUOKKALA								
VIHERSUUNNITELMA								
JYVÄSKYLÄN KAUPUNKI KAUPUNKIRAKENNEPALVELUT			JYVÄSKYLÄN KAUPUNKI KAUPUNKIRAKENNEPALVELUT			KORKEUSJÄRJESTELMÄ	N2000	PÄIVÄYS 8.9.2026
KADUT JA PUISTOT PL 233, Hannikaisenkatu 17 40101 JYVÄSKYLÄ (014) 569 0000 etunimi.sukunimi@jyvaskyla.fi			KADUT JA PUISTOT PL 233, Hannikaisenkatu 17 40101 JYVÄSKYLÄ (014) 569 0000 etunimi.sukunimi@jyvaskyla.fi			KOORDINAATTIJÄRJESTELMÄ	ETRS-GK26	
KÄYTTÖPIIRI			KORVAA			PIIR NRO	XX-XXXX	
SUUNN.			KORVATTU			PIIR NRO	44-3468	
HYV. Tiina Mäkinen			TARK.			SUUNN. Eveliina Keski-Korpi		
GEO.			VIHER			KUVATIEDOSTO:	44-3468.dwg	
			LIK.					
			HYV.					
			TARK.					