


Suunnitelma on laadittu (EUREF) ETRS-GK26 koordinaattijärjestelmään ja N2000- korkeusjärjestelmään.

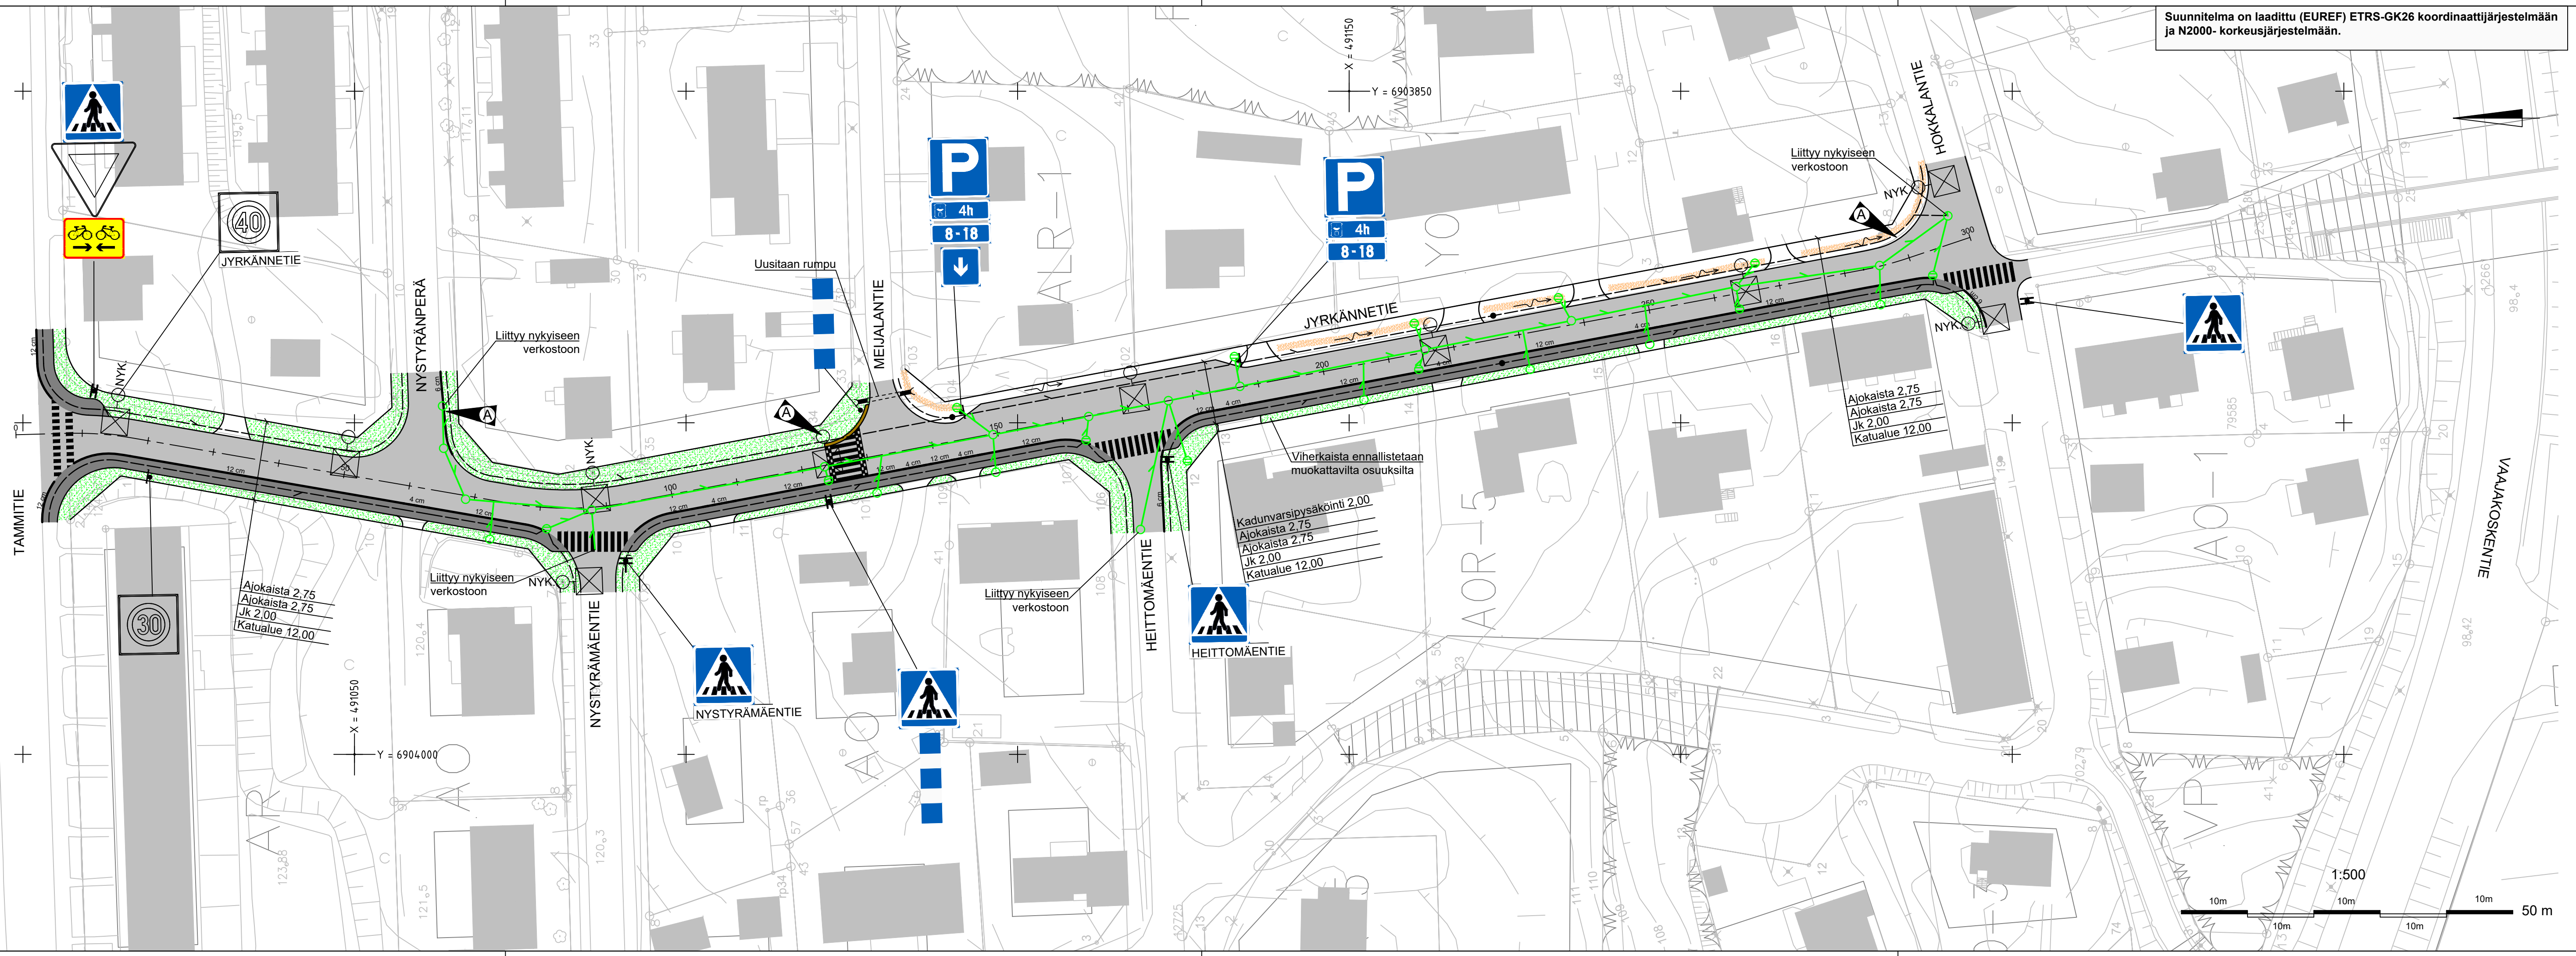

**MERKINTÖJEN SELITYKSET:**

- Ajorata
- Jk
- Nurmetus, A3
- Louhverhoilu
- Piennar
- Reunatuki
- Madallettu reunatuki
- Reunatueton reunalinja
- Suunnittelu salaoja ja tarkastusputki
- Ojan virtaussuunta
- Suunnittelu valaisinpylväs
- Suunnittelu hulevesiviemäri, tarkastuskaivo ja hulevesikaivo
- Suunnittelu rumpu

LUKUMÄÄRÄ	LIIKENNEREIKIN NIMI	TUNNUS	MERKIN KOKO b x h, ø mm	KALVO lk
5	Suojatie	E1	600 X 600	R2
1	Kaksisuuntainen pyörätie	H23.1	600 X 400	R2
2	Pysäköintipaikka	E2	600 X 600	R1
2	Pysäköintiajan alkamisen osoittamisvelvollisuus	H19.2	600 X 250	R1
2	Voimassaoloaika	H17.1	600 X 200	R1
1	Vaikutusalue päättyy	H11	400 X 400	R1
2	Liikennemerkkipylvään tehostamismerkki	I10.1		
3	Kadunnimikyltti			

KÄSITTELY	KÄSITTELY	PÄIVÄYS	ASIA NRO	MUUTOS	Päivitetty kaavan kuvatausta, säilytetty näkötehoisuus, painettu pyöreälinjatulkinta (liikennemerkki, teknisiä muutoksia)	21.03.2025	M. Suikkanen	A
KONDI JA PIIRUSTUSLAJI		KODIN NIMI		PIIRUSTUKSEN SISÄLTÖ		LUMIUM		TUNNUS
JYRKÄNNETIE		66 JYSKÄ		Asemapiirustus		1:500		
KATUSUUNNITELMA								
JYVÄSKYLÄN KAUPUNKI KAUPUNKIRAKENNEPALVELUT		ALVA		AFRY		KORKEUSJÄRJESTELMÄ N2000 KOORDINAATTIJÄRJESTELMÄ ETRS-GK26		PÄIVÄYS 21.03.2025 LETTYN PIR. 2-0566
KADUT JA PUUSTOT PL 233, Hannikaisenkatu 17 40101 JYVÄSKYLÄ (014) 366 0000 etunimi.sukunimi@jyvaskyla.fi		Verkot PL 430, Paperitehtaankatu 9 40101 JYVÄSKYLÄ (014) 366 0000 etunimi.sukunimi@alva.fi		AFRY Finland Oy Piipputie 11 40100 JYVÄSKYLÄ (010) 3311 etunimi.sukunimi@afry.com		SUUNNITTELIJA Mei Suikkanen TARKASTUS Teemu Sandberg		KORVATTU MUUTOS 54-2979 A
HYV.	V.-J. Koskinen	TARK.	J. Manninen	HYV.		PROJEKTI		KUVATEOSTO
GED.		VIHER		LUK.				xx-xxxx.dwg