

Matka


Kaltevuus/säde

TSV:n korkeus

Maanpinnan korkeus

Vaakaelementit

Sivukaltevuus

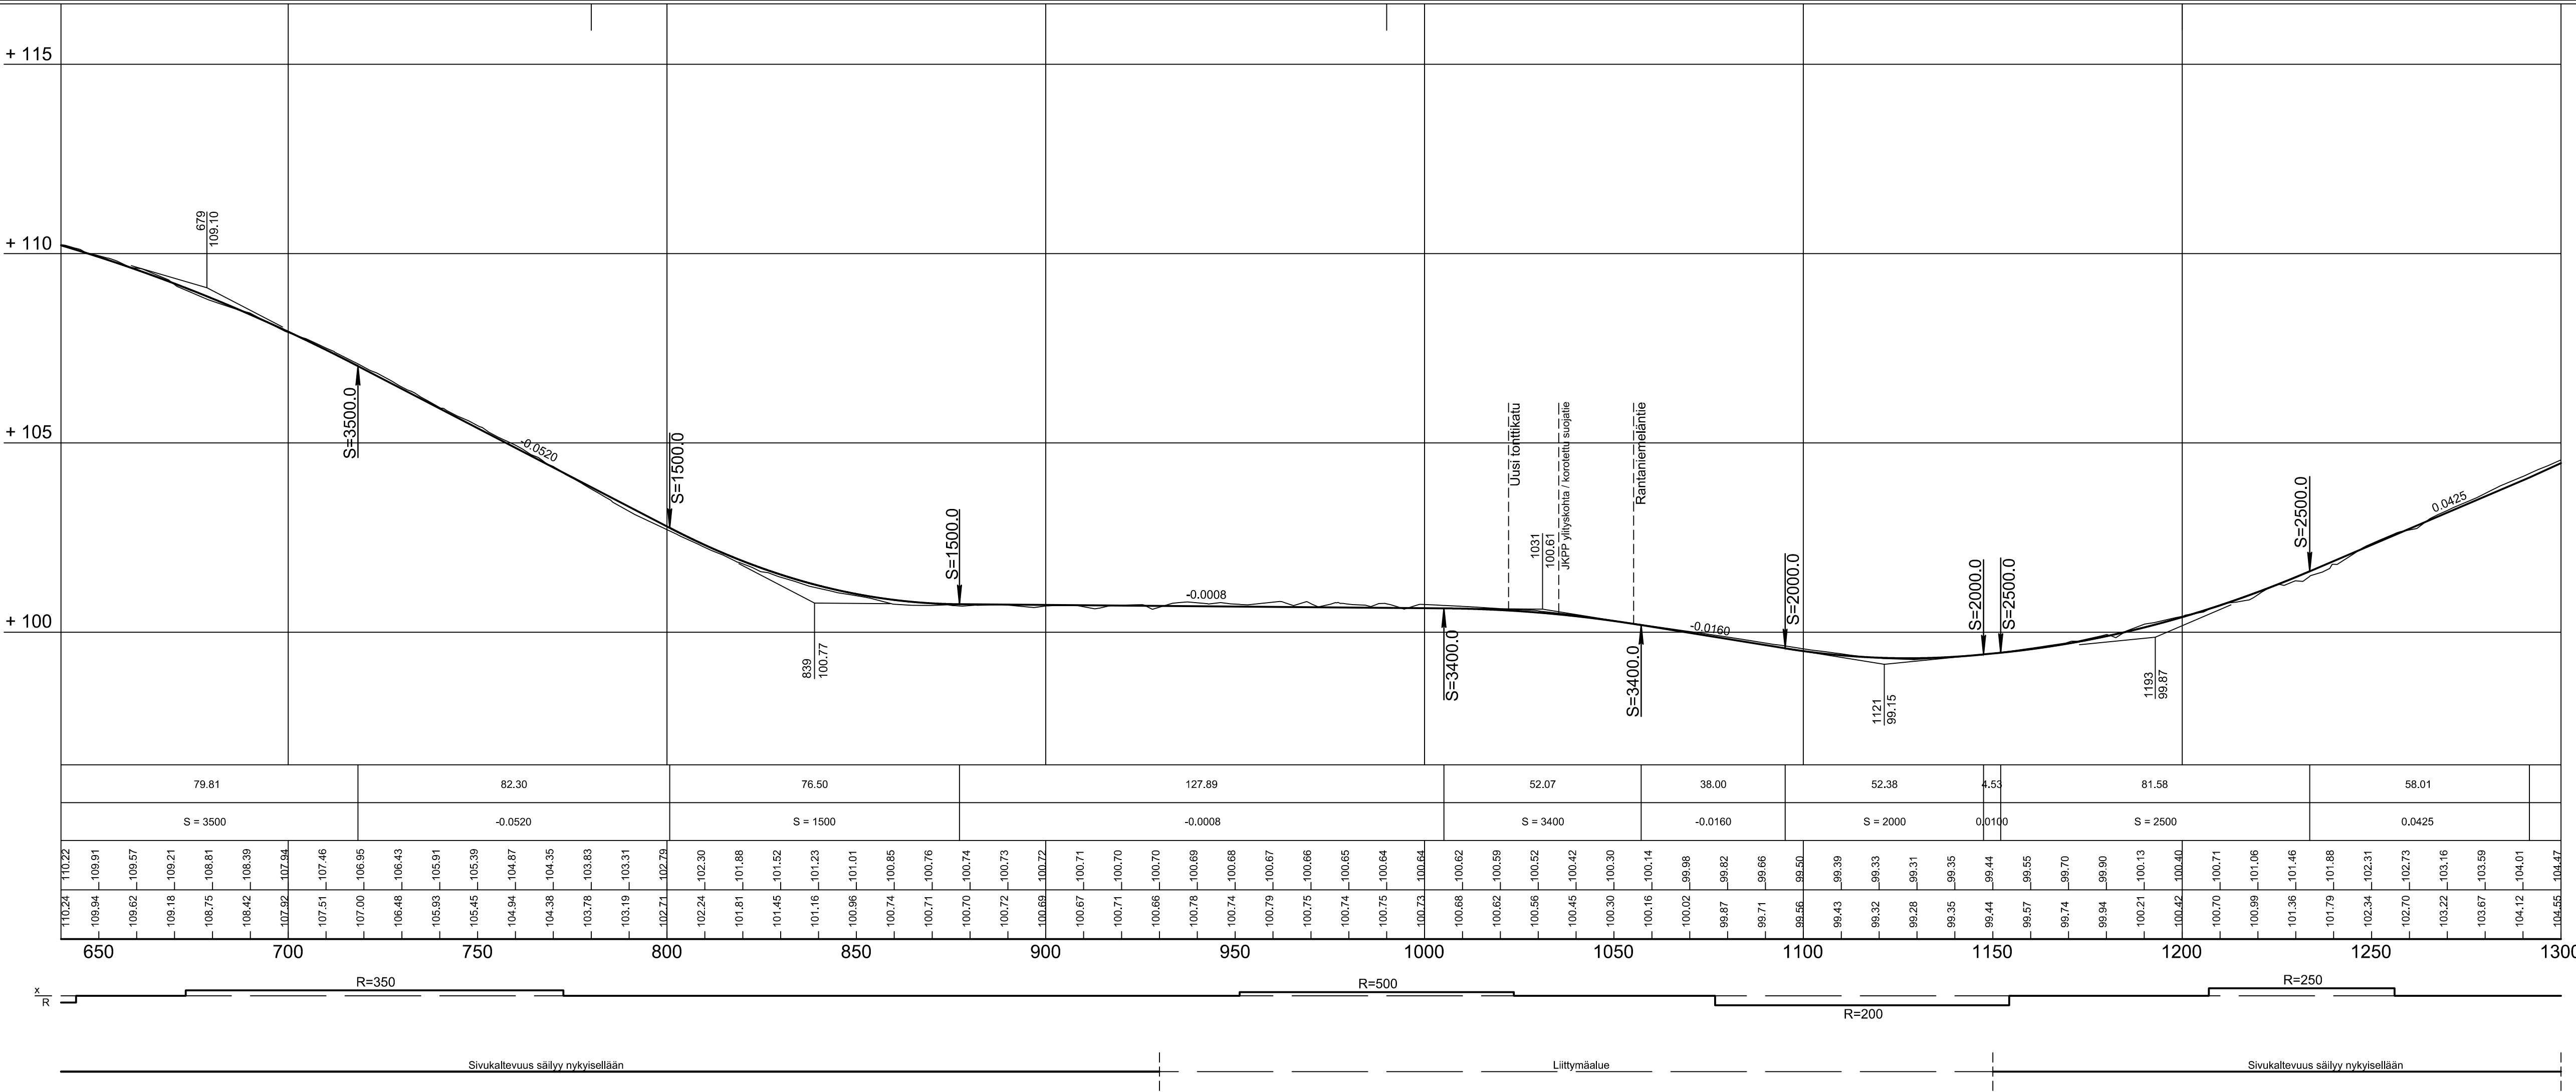

KÄSITTELY	KÄSITTELLÄ	PAIVÄYS	ASIA NRO	MITTOS	PIIRUSTUKSEN SISÄLTÖ	PAIVÄYS	LUKUM.	TUNNUS		
KOHDE JA PIIRUSTUSLAJI					HIT TAAKAAVA					
RUOKKEENTIE					Pituusleikkaus		1:1000 / 1:100			
PITUUSLEIKKAUS AJORADALTA										
PLV 650-1300										
42 MANNISENMÄKI, 43 RIPPALANMÄKI										
KATUSUUNNITELMA										
 JYVÄSKYLÄN KAUPUNKI KAUPUNKIRAKENNEPALVELUT									KORR. JÄRJ. N2000	PAIVÄYS 15.01.2026
KADUT JA PUUSTOT PL 233, Hänniksenkatu 17 40101 JYVÄSKYLÄ (014) 369 0000 etunimi.sukunimi@jyvasky.fi					Verkot PL 410, Paperitehtaanr. 9 40101 JYVÄSKYLÄ (014) 368 4000 etunimi.sukunimi@alva.fi		A-insinöörit Suunnittelu Oy Puutarhakatu 10 33210 TAMPERE 0207 911 888 etunimi.sukunimi@ains.fi		LASK. TIEDOSTO ETRS-GK-26	LETITYS PIR.
V-J.Koskinen					TARK. T.Koikkalainen		SUUNN. JaKos / EePul		KORVAA	PIR NRO
					HYV.		PROJ.PAAL. JTI		KORVATTU	54-3004
GEO	VIER	LUK	HYV	TARK	PROJ.PAAL	PROJ.PAAL JTI	KUVATIEDOSTO			