
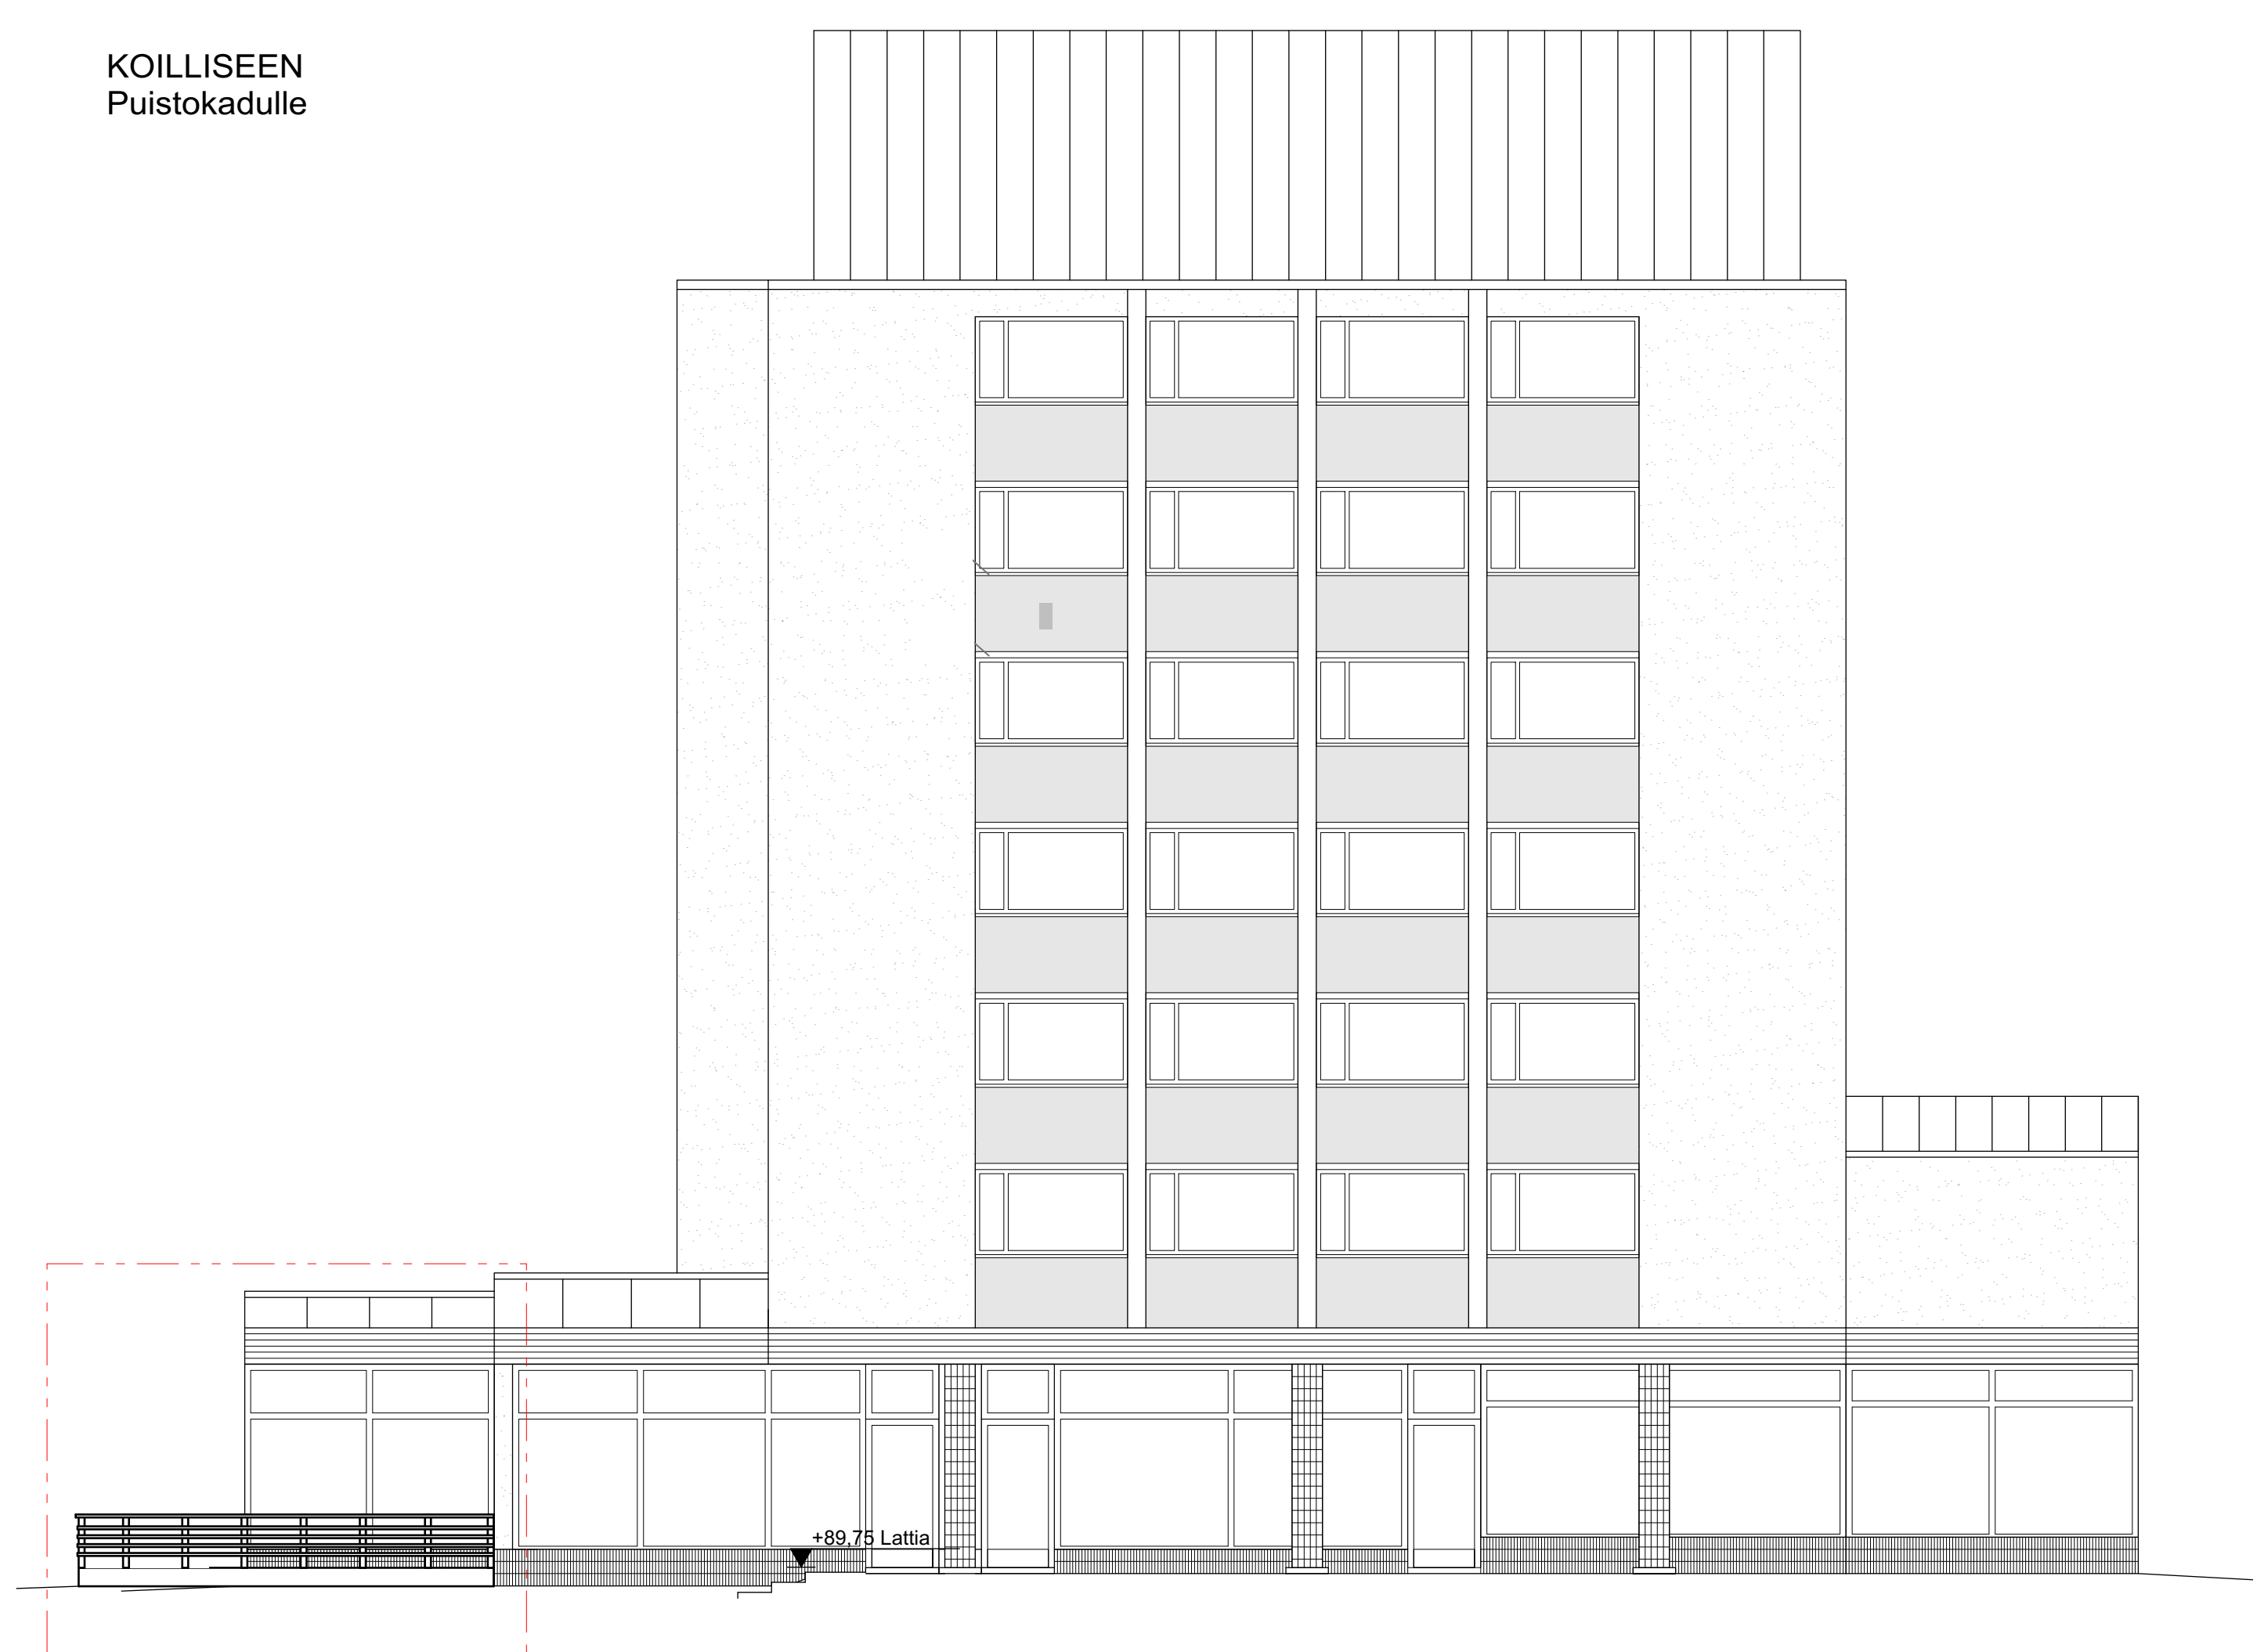
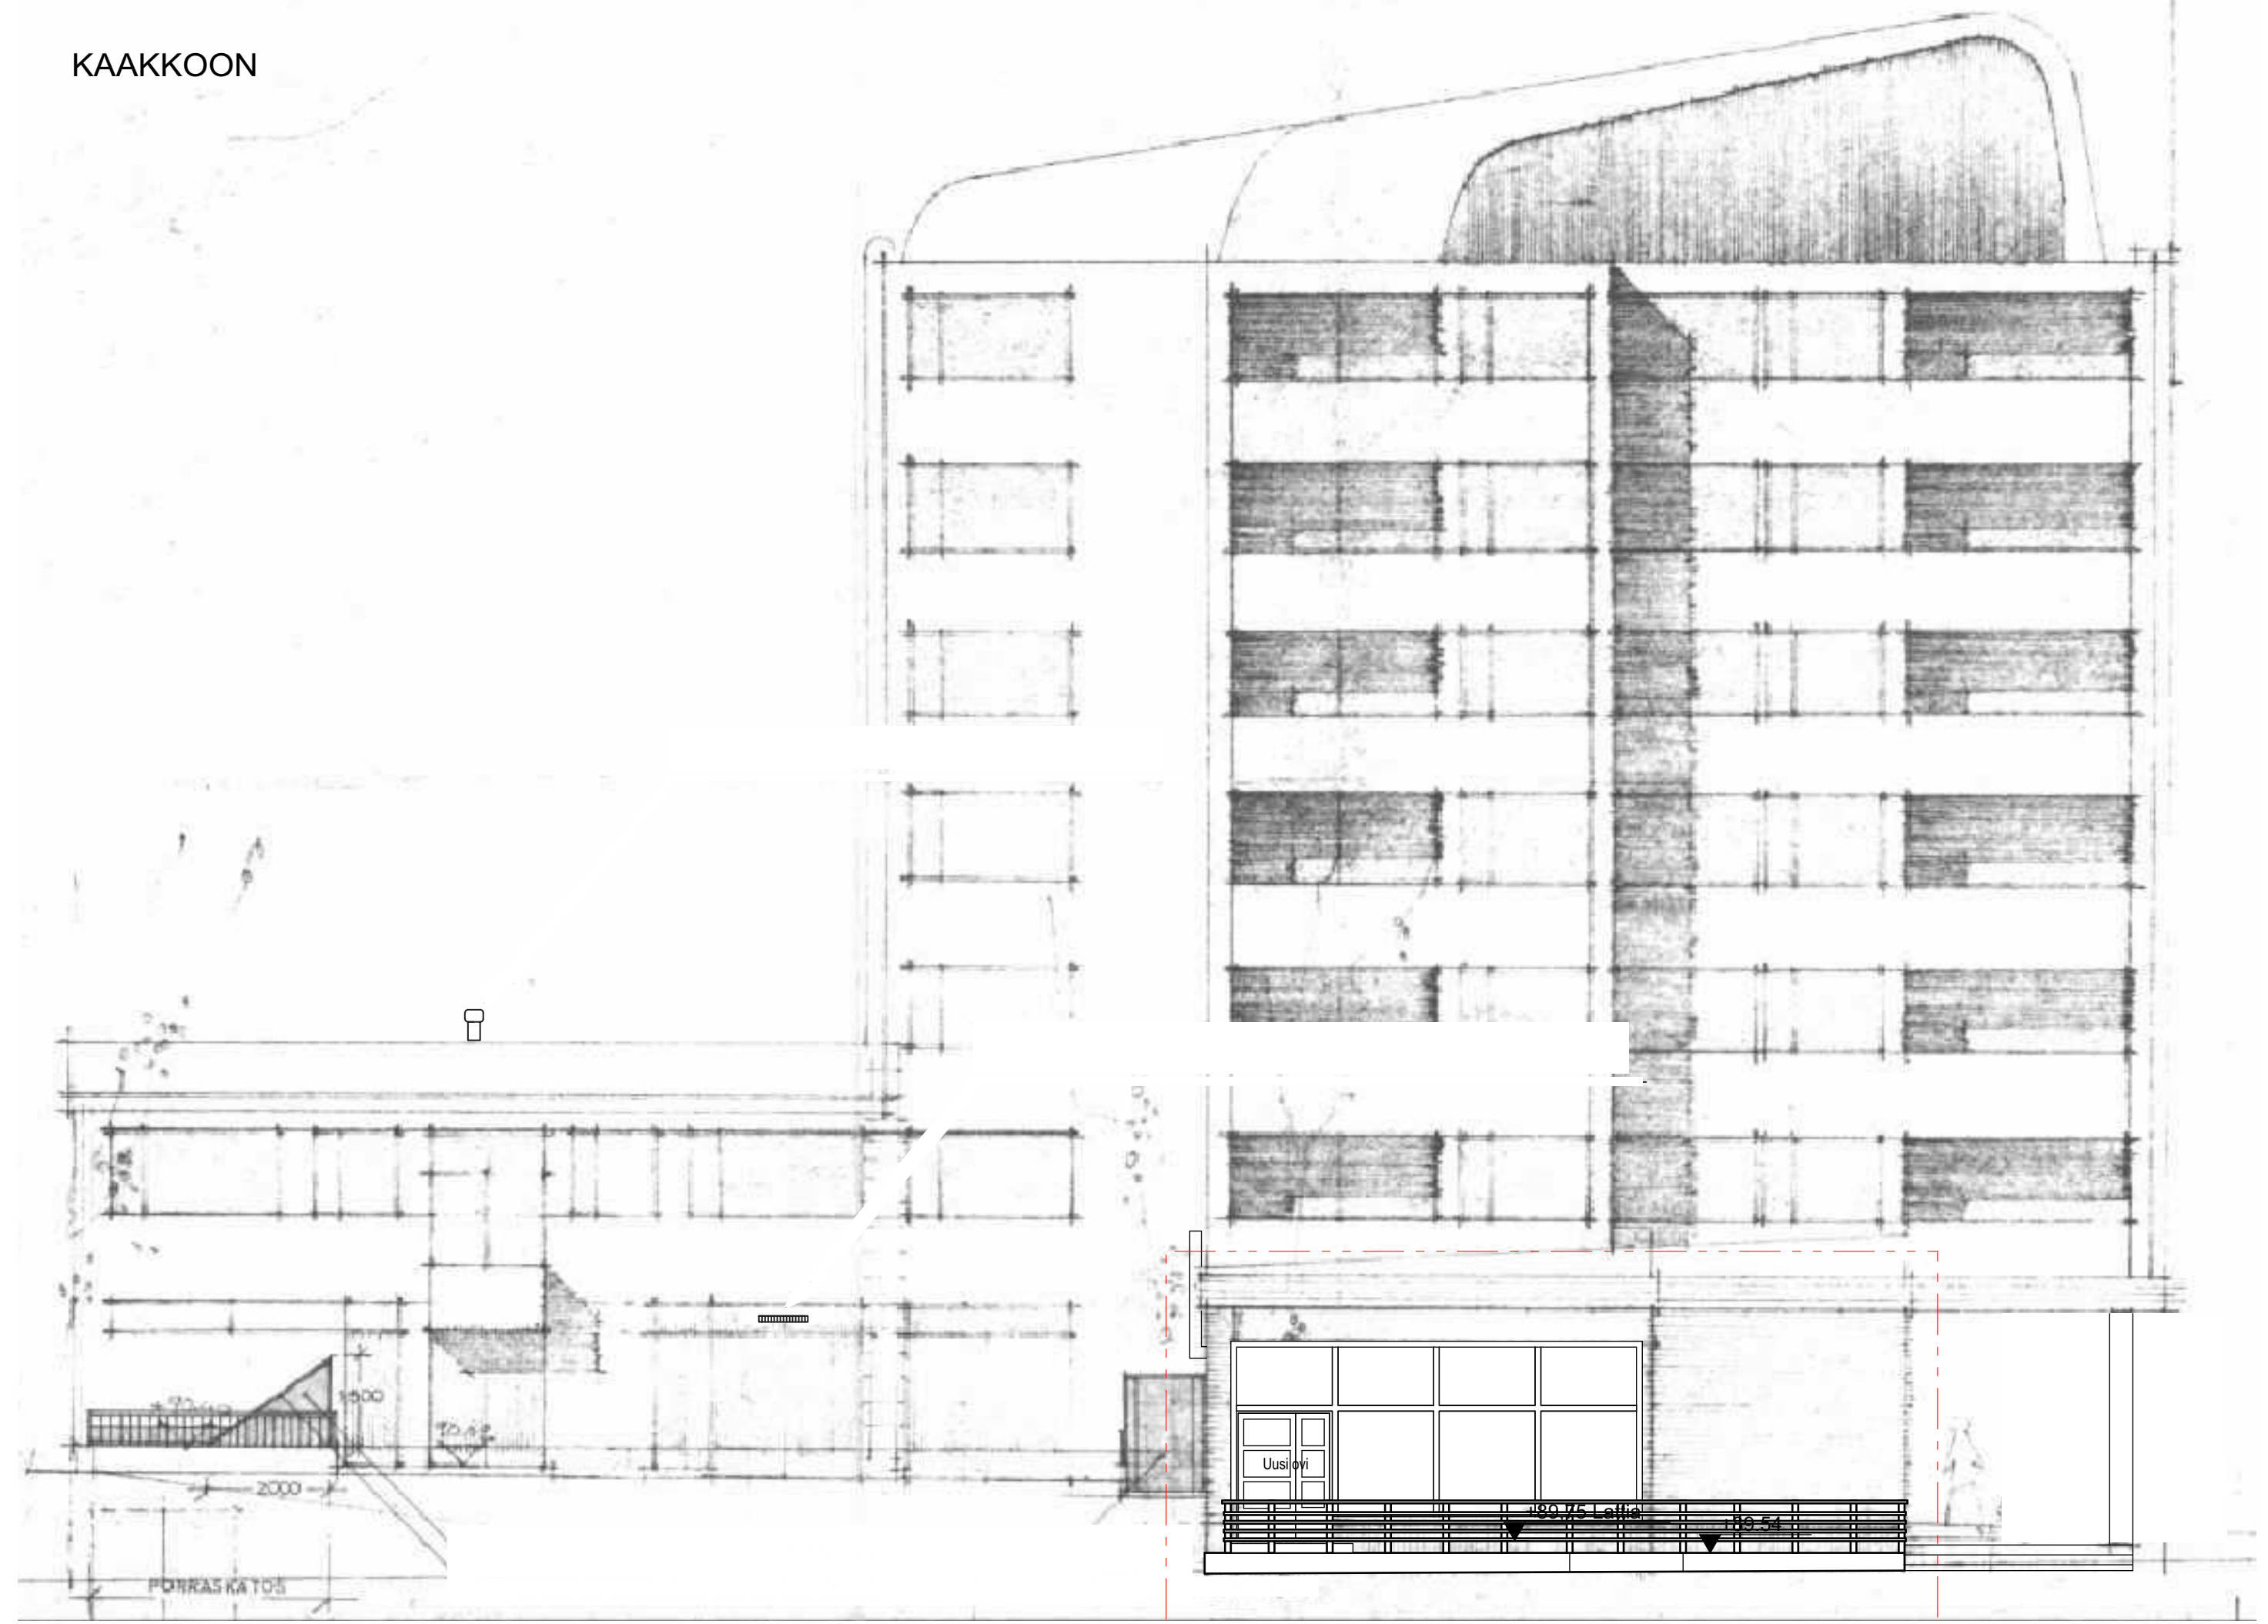


LOUNAASEEN  
Sisäpihalle

KAAKKOON

KOILLISEEN  
Puistokadulle

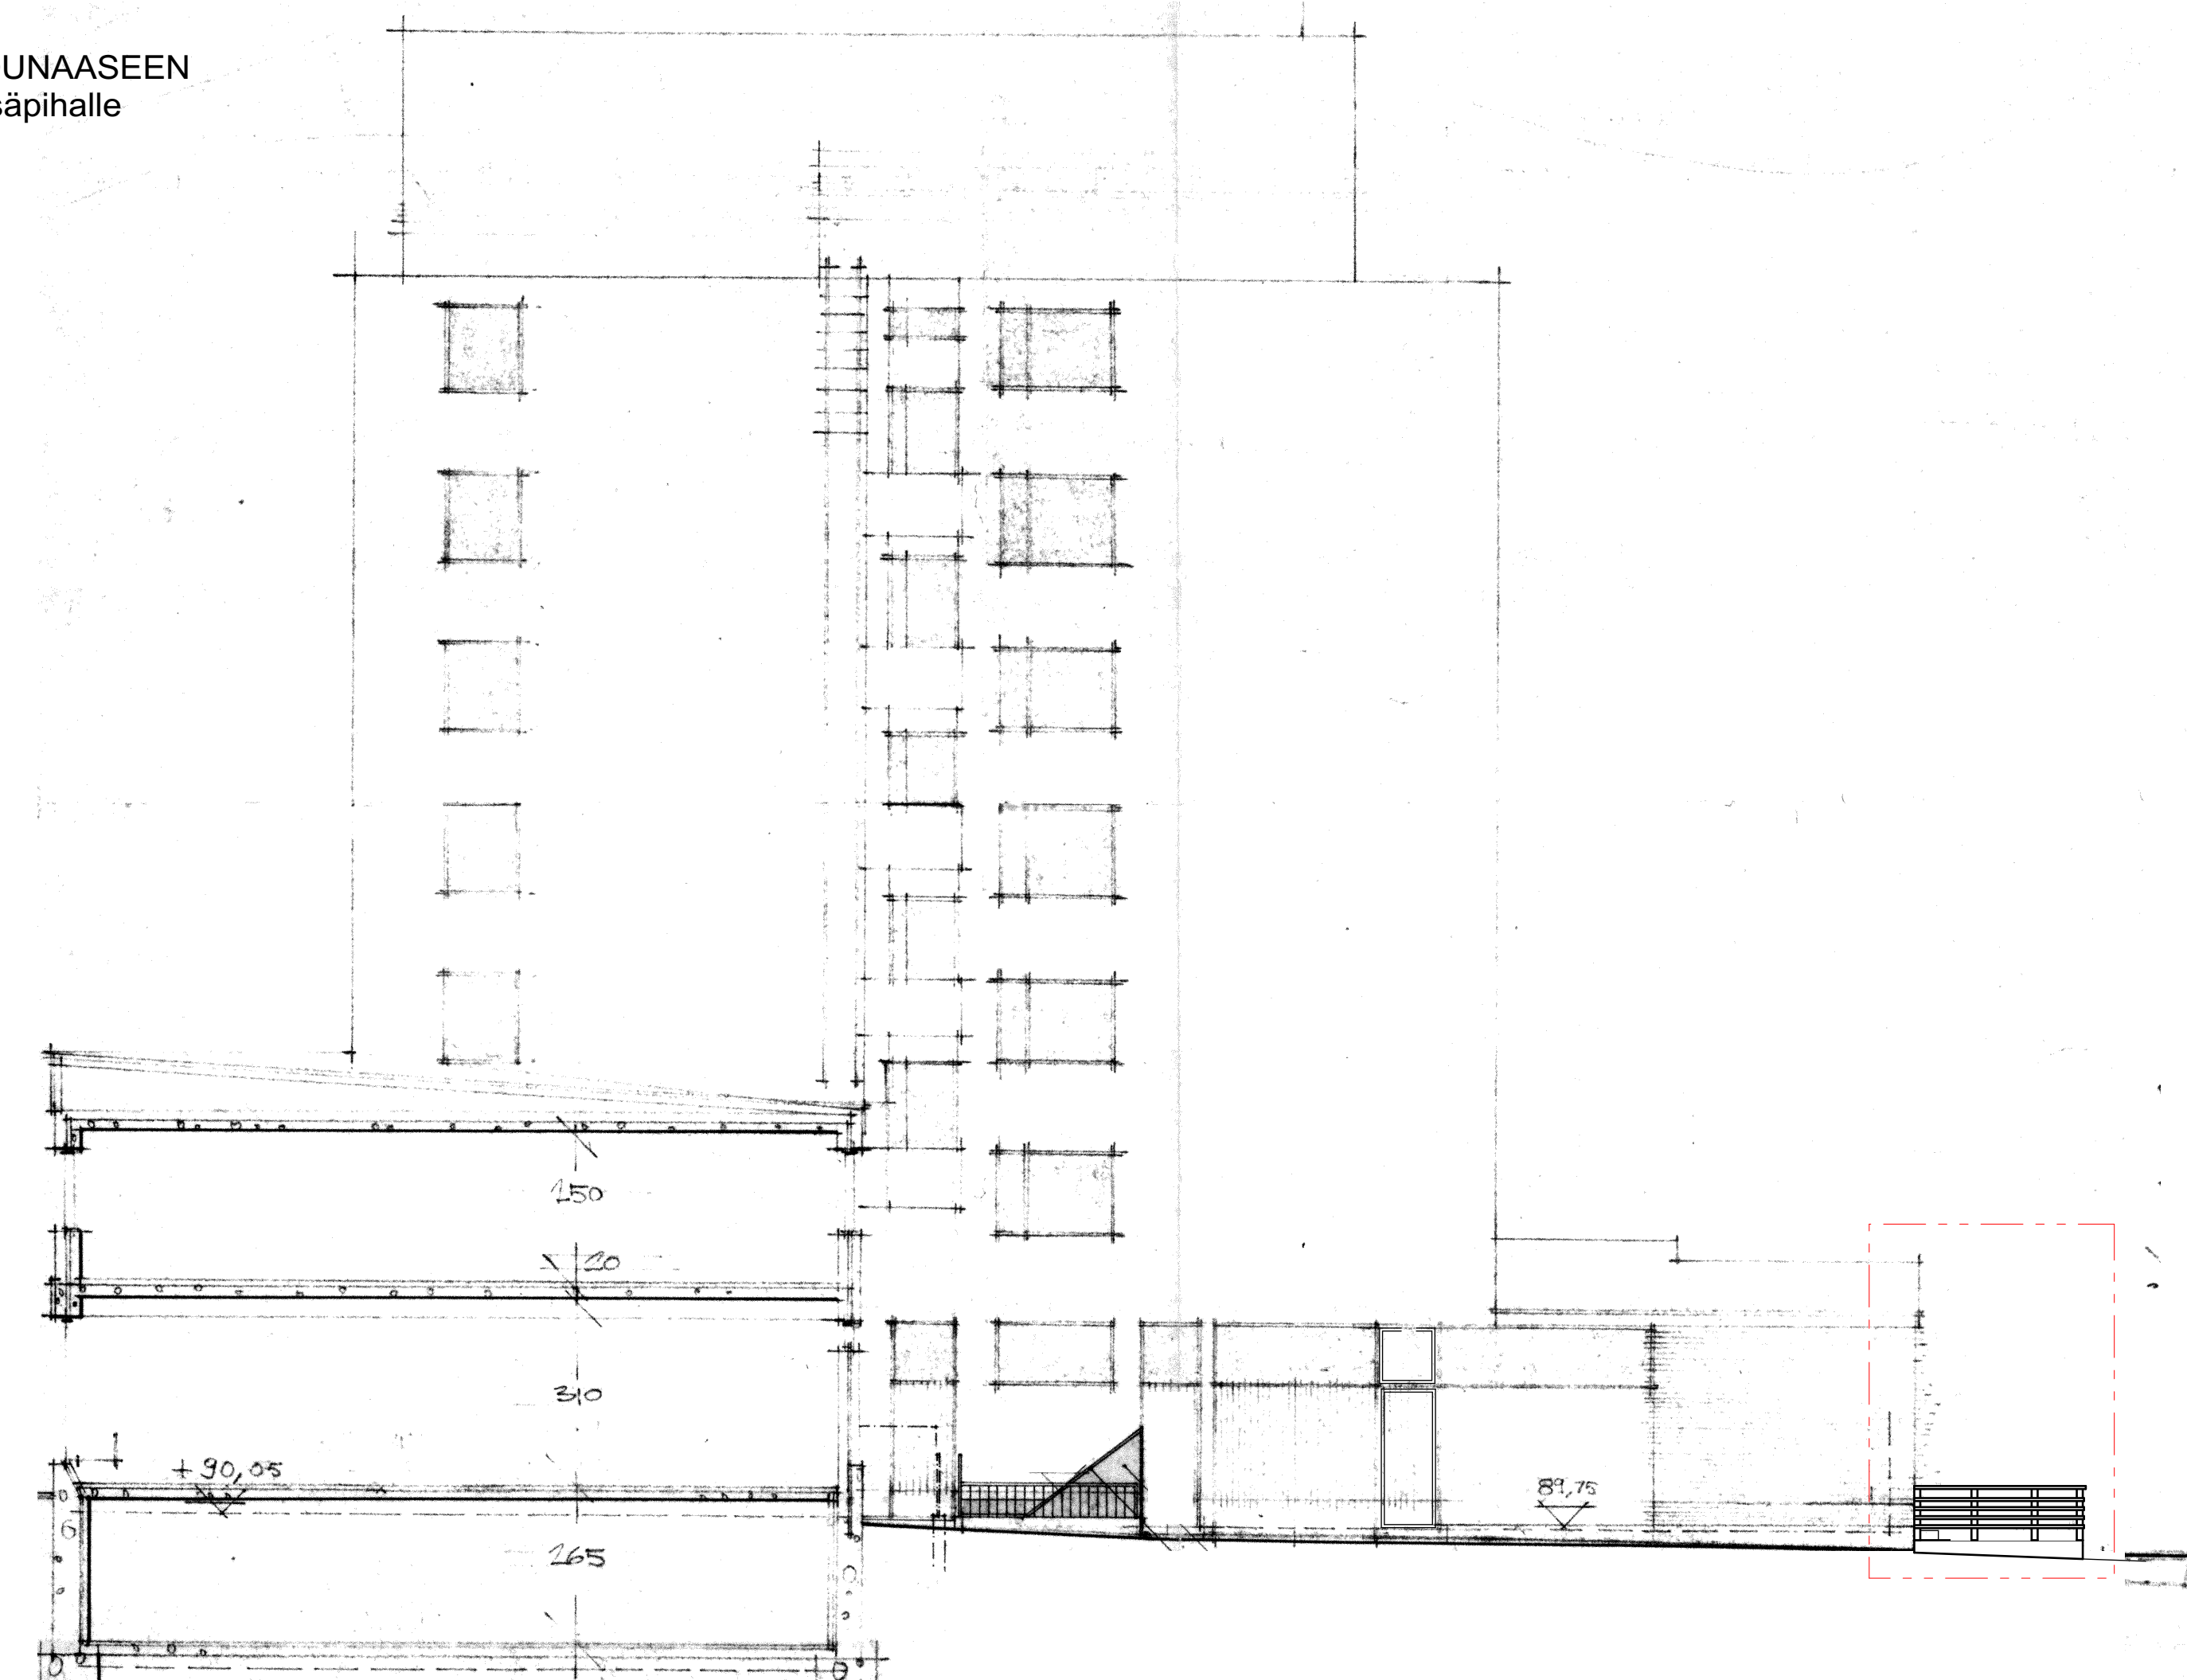

RevisioID	Muutoksen ID	Nimi	Julkaisija	Julkaisupäivä

Kaupunginosa/Kylä	Kortteli/Tila	Tontti/Rnro	Viranomaisten merkintöjä
3	47	12	
Rakennuksen numero/Rakennustunnus			
Rakennustoimenne/pöytä TERASSIN RAKENTAMINEN			Piirustaja Pääpiirustus
Rakennusohje Puistokatu 5: Liiketila 5 kesäterassi			Juokseva nro 3
Puistokatu 3-5 40100 Jyväskylä			Piirustuksen sisältö Julkisivut
Suunnittelijan yhteystiedot: yritys, osoite ja puhelinnumero			Mittakaava 1:100
RAKENNUSSUUNNITTELU ROVIO OY Kirintie 11 40100 Jyväskylä			Työnumero
Vastuullinen suunnittelija: nimi, tutkinto, allekirjoitus ja päiväys			Piirustuksen tunnus
Anna Kliski, Rakennussuunnittelija RI amk			2516
			3
			Suunnittelusala
			Tiedosto
			AR
			26.5.2026
			Puka3-5 260526.pjn