

+ 100

+ 95

+ 90

+ 85

+ 80

+ 75

Hulevesiviemäri
Materiaali, putken pohjan korkeus
Paalu, pituus/kaltevuus

Jätevesiviemäri
Materiaali, putken pohjan korkeus
Paalu, pituus/kaltevuus

Vesijohto
Materiaali, putken laen korkeus
Paalu, pituus/kaltevuus

Johtojen perustus
Kadun rakenne

Matka


Kaltevuus/säde

TSV:n korkeus

Maanpinnan korkeus

Vaakaelementit

Sivukaltevuus

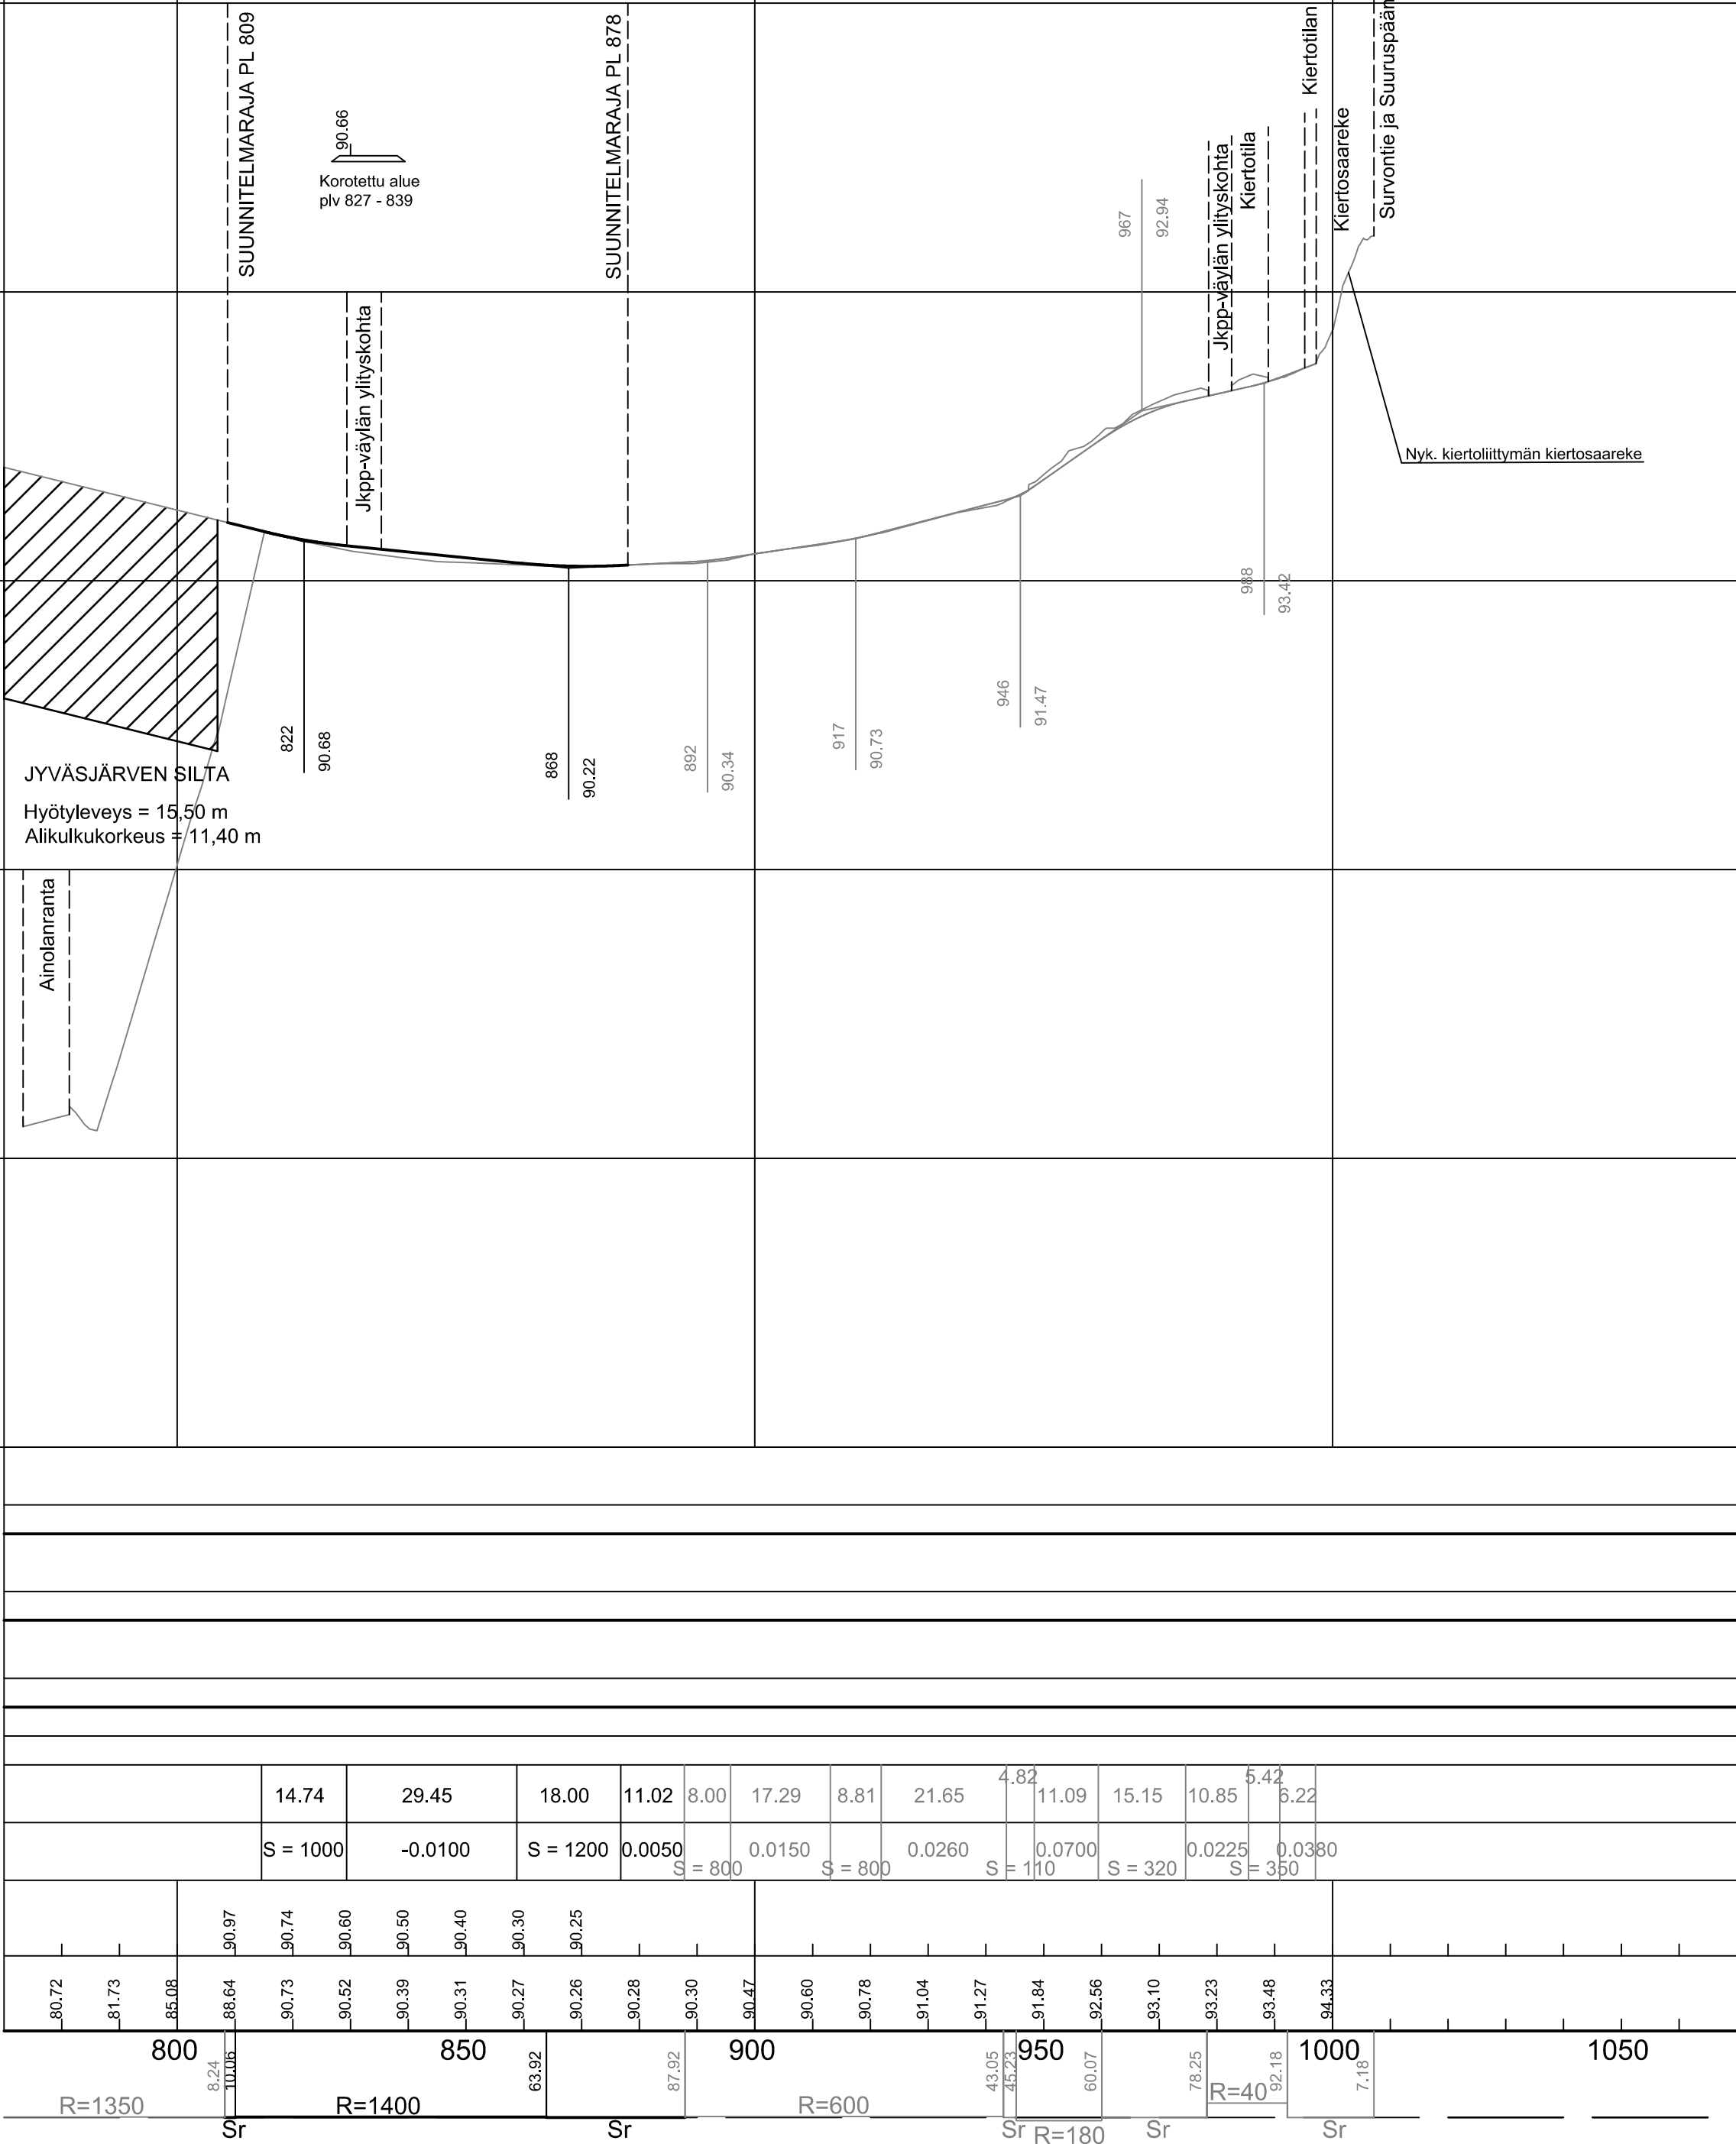

Tasaussuunnitelman mukaan

KÄSITTELY	KÄSITTELYÄ	PÄIVÄYS	ASIA NRO	MAUTOS	PÄIVÄYS	NIM	LUKUM	TUNNUS
KORDE JA PIIRUSTUSLAJI	VE 1	SATAMAKADUN JA SILTAKADUN PYÖRÄTIET	Siltakatu	4. LUTAKKO, 23. KUOKKALA	KATUSUUNNITELMA	PITUUSLEIKKAUS	1:1000 / 1:100	
KADUT JA PUJISTOT PL 233, Hämmäksenkatu 17 40101 JYVÄSKYLÄ (014) 565 0000 etunimi.sukunimi@jyvaskyla.fi	Verkot PL 410, Kammitie 2 40101 JYVÄSKYLÄ (014) 366 4000 etunimi.sukunimi@alva.fi	A-insinöörit Suunnittelu Oy Salokunnankatu 23 A 33210 TAMPERE 0207 911 985 etunimi.sukunimi@ains.fi	A-insinöörit N2000 ETRS-GK26	PÄIVÄYS 07.02.2025	LITTY PIR 44-3427	KORVAA R-3179	MAUTOS	
HYV. V-J Koskinen	TARK. J. Jormalainen	HYV.	TARK.	HYV.	TARK.	PROJEKTI J. Tikkamäki	KUVATEOSTO	R-3179.dwg