


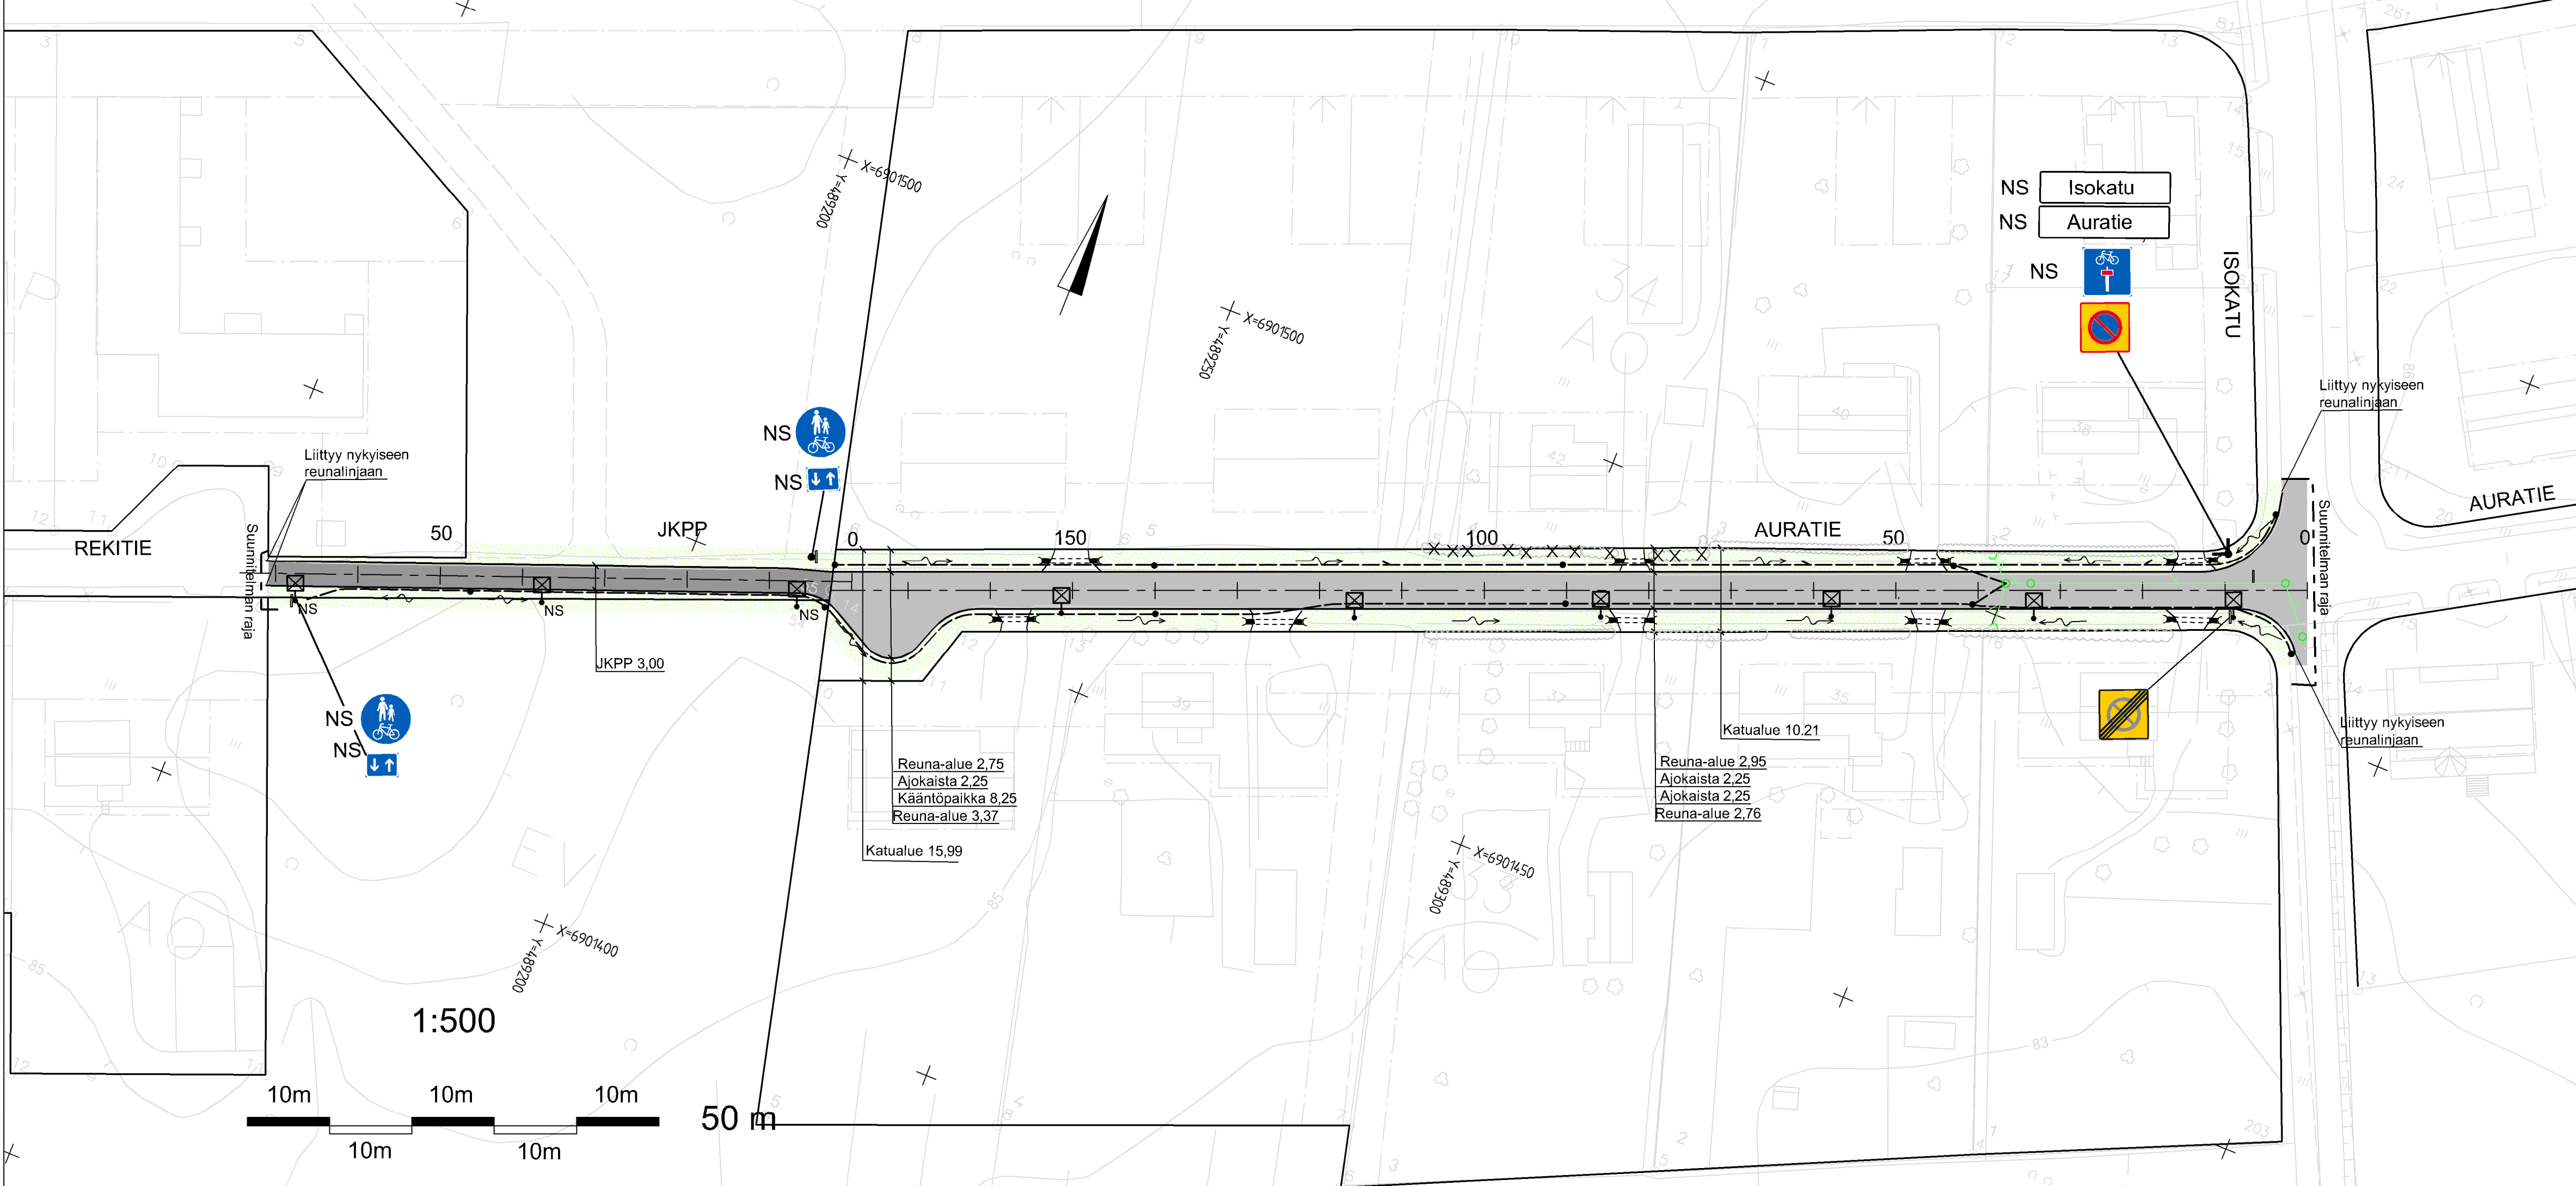

MERKINTÖJEN SELITYKSET:

- Reunatueton reunalinja
- Katu / jk+pp
- Nurmetus
- Suunniteltu hulevesiviemäri, hulevesikaivo ja puolirumpu
- Suunniteltu rumpu
- Avo-ojan virtaussuunta
- Suunniteltu salaoja ja tarkastusputki
- Uusi valaisin
- Nykyisen valaisimen siirto
- Katualueelta poistettava pensas

KÄSITTELY		KÄSITTELLÄ	PÄIVÄYS	ASIA NRO	MUUTOS	KORKEUS JA PIIRUSTUSLAJI		PIIRUSTUKSEN SISÄLTÖ	PÄIVÄYS	NIMI	LUKIJAH	TUNNUS
AURATIE JA JKPP						KORKEUS JA PIIRUSTUSLAJI		PIIRUSTUKSEN SISÄLTÖ	MITTAKAAVA			
Välillä Isokatu- kääntöpaikka, JKPP välillä Aurtienkääntöpaikka - Rekatie						Asemapiirustus		1:500				
05 KUOKKALANPELTO						KATUSUUNNITELMA						
 JYVÄSKYLÄN KAUPUNKI KAUPUNKIRAKENNEPALVELUT										KORKEUSARJESTELMA N2000		PÄIVÄYS 17.12.2024
KADUT JA PUISTOT PL 233, Hannikaisenkatu 17 40101 JYVÄSKYLÄ (010) 350 0000 etunimi.sukunimi@jyvaskyla.fi						Verkot PL 410, Paperitehtaankatu 9 40101 JYVÄSKYLÄ (010) 366 4200 etunimi.sukunimi@alva.fi		Länsiväylä 4 40630 Jyväskylä 020 747 6000 www.sitowise.com		KOORDINAATTIARJESTELMA ETRS-GK26		
HYV. V.-J. Koskinen						TARK. J. Jormalainen		HYV. J. Pakarinen		SUUNN. Sampo Porkka		KORVATTU
GEO.						VIER.		LIIK.		HYV.		TARK.
PROJ.PAAL. Aki Patama						KUVATEDOSTO:		xx-xxxx.dwg				